


**VARDANDI EINGAR Í HÚSI:**  
 Eingar skulu vottaðar sbr. ákvæði  
 í byggingarreglugerð og skal yfirlýsing  
 um það liggja fyrir hjá byggingarfull-  
 trúna áður en þær koma á byggingarstað.  
 Hús með einingum án vottunar  
 fá ekki fókheldisvottorð.

Byggingarfulltrúi  
 samþykkir erindið.  
 25 MAÍ 2005  
 Bent skal á að samþykkt þessi verður ekki virk-  
 lyrr en eftir þinglýsingu eignaskiptryggingar-  
 unnar og skráningu hennar hjá Efastofnumatni ríkisins.  
 Byggingarfulltrúinn í Hafnarfirði  
 F.h. Kristján Þórárnsson

Samþykkt þann  
 25 MAÍ 2005  
 Byggingarfulltrúinn í Hafnarfirði  
 F.h. Kristján Þórárnsson

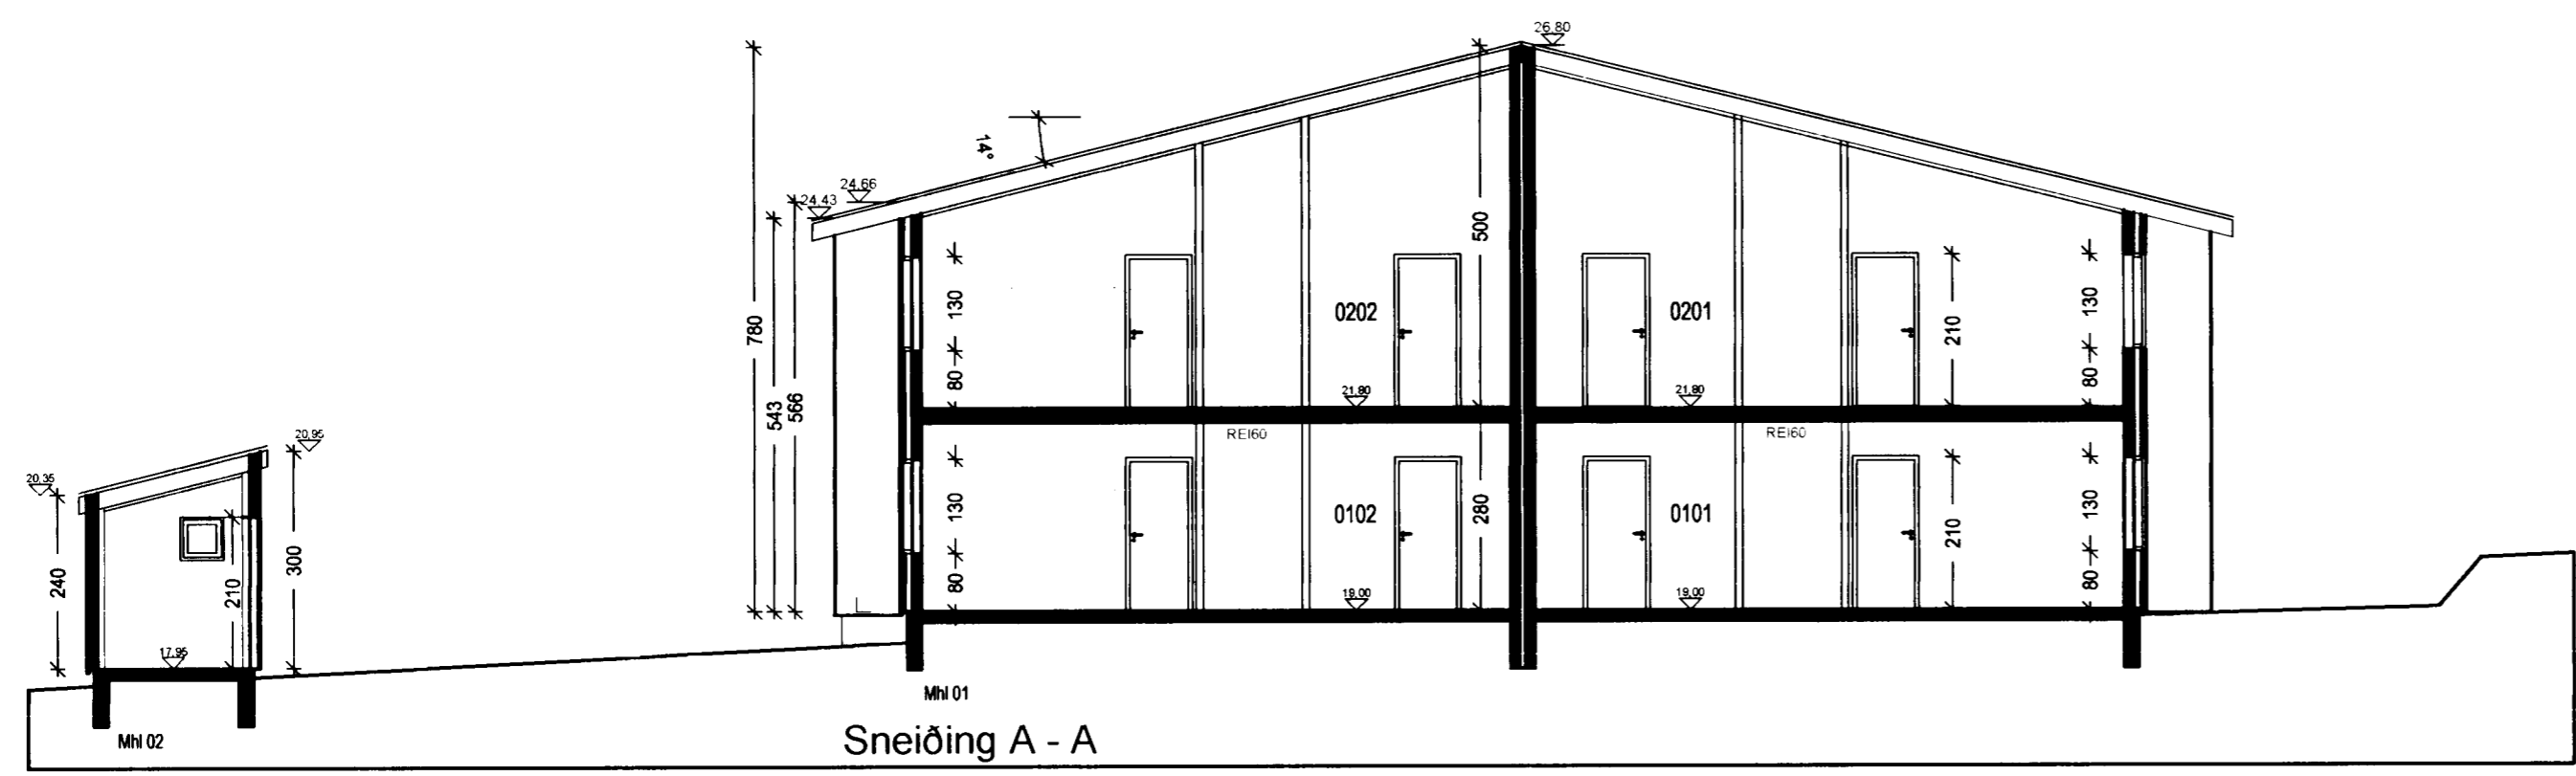

103  
 Drekavellir 14  
 Hafnarfirði  
 Útlit, Sneiðing A  
 hannað/teikn: ff/ sa mkv: 1/100  
 dags: 26.04.05 verknr.: 0441

ERBRIK ERBRIKSSON ARCHITECT F.Á. 21250-4519, FF.ÁRK @ ISLANDIAS  
 LANGHOLTSVEG. 11 104 REYKJAVÍK, Sími 5511060, FAX 5511060

TEIKNISTOFAN TAK