
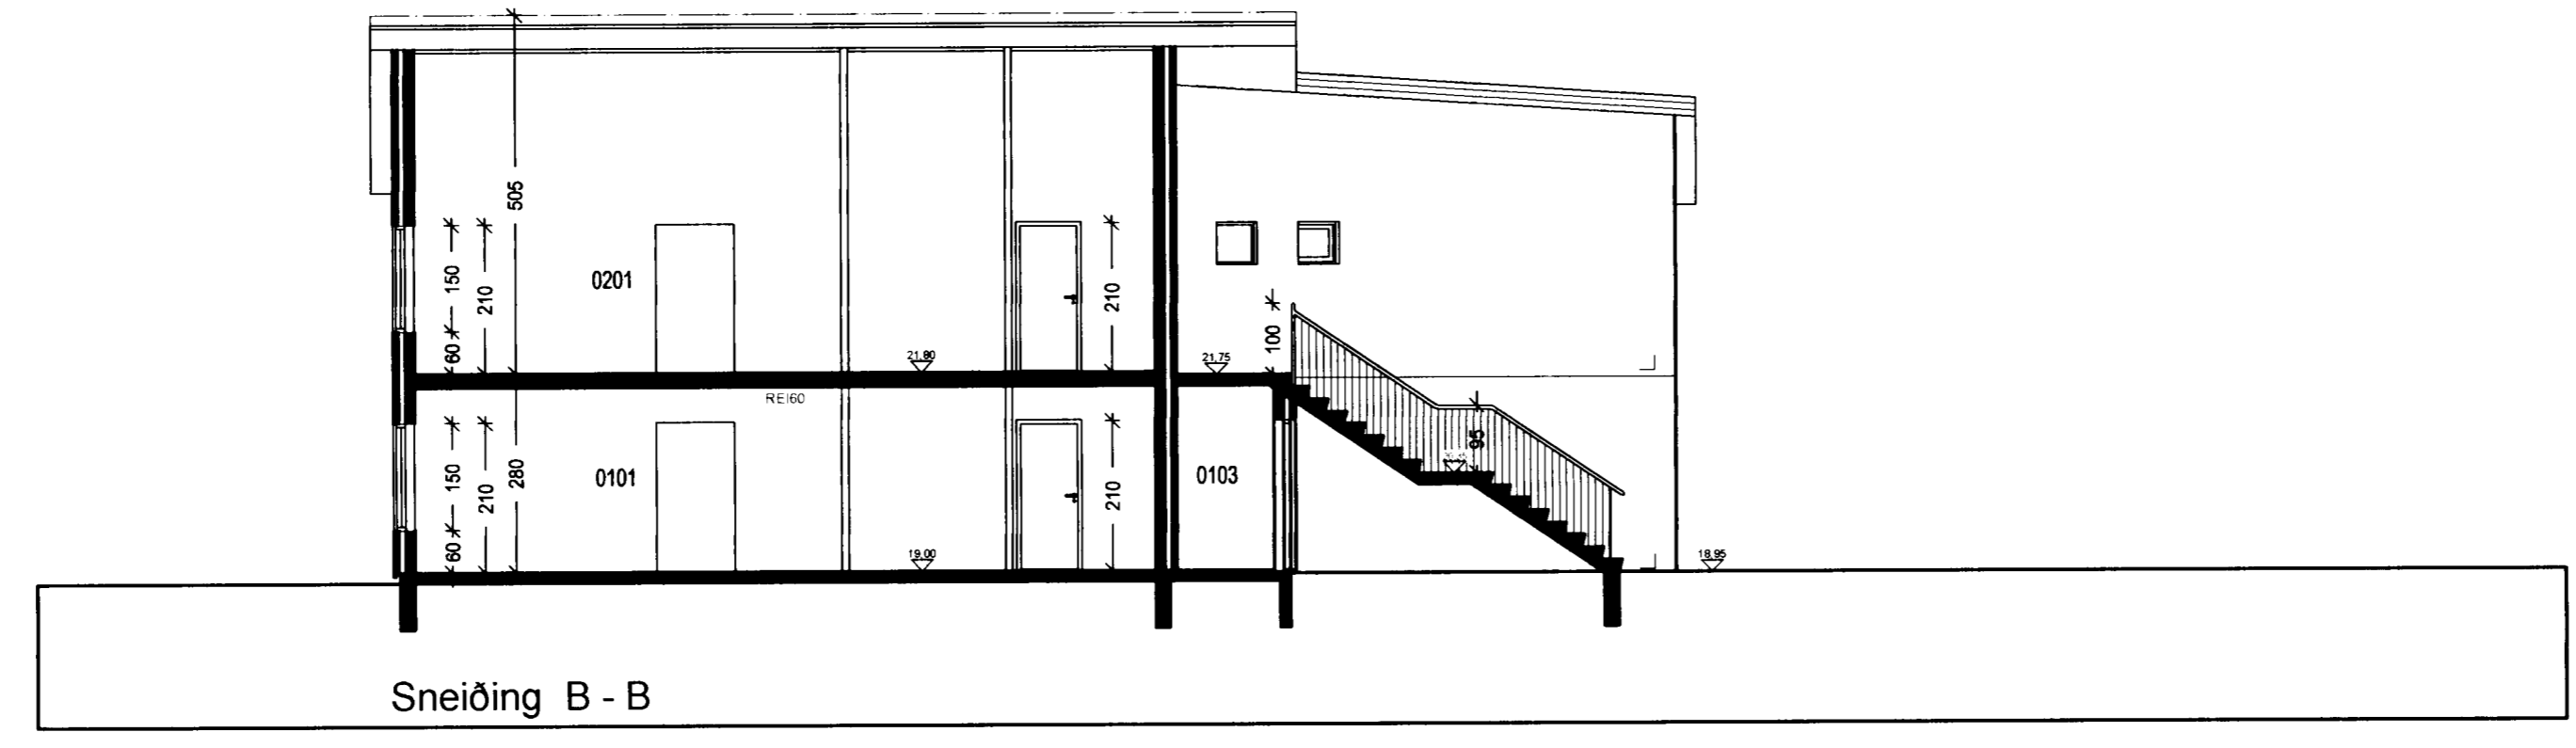
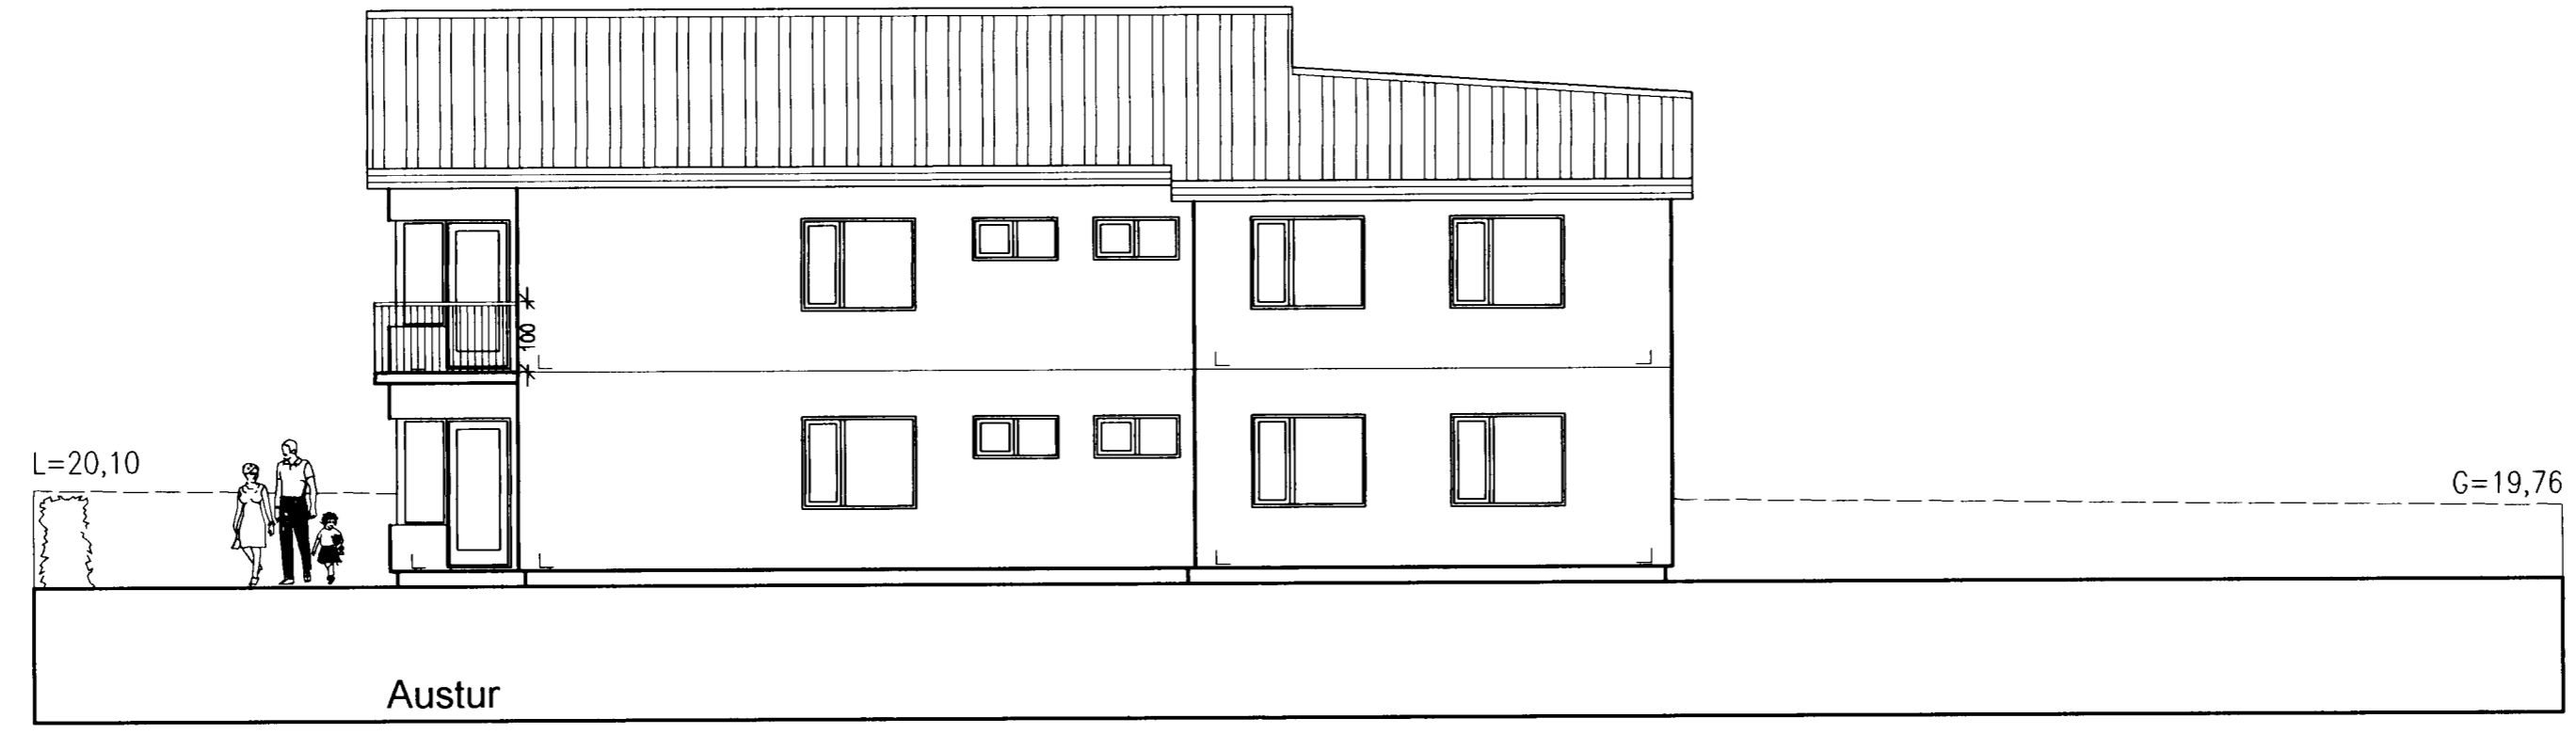


Byggingarfulltrúi
samþykkir erindið.
25 MAI 2005
Bent skal á að samþykkt þessi verður ekki virk
fyrir en eftir þinglýsingu eignaskipta fyllýsingar-
innar og skráningu hennar hjá Fasteignamatiráðsins.
Byggingarfulltrúinn í Hafnarfirði
F.h. Kristján Þórarinnsson

ATP

VARDANDI EININGAR Í HÚSI:
Einingar skulu vottaðar sbr. ákvæði
í byggingarreglugerð og skal yfirlýsing
um það liggja fyrir hjá byggingarfull-
trúa áður en þær koma á byggingarstað.
Hús með einingum án vottunar
fá ekki fókheldisvottorð.

Samþykkt þann
25 MAI 2005
Byggingarfulltrúinn í Hafnarfirði
F.h. Kristján Þórarinnsson

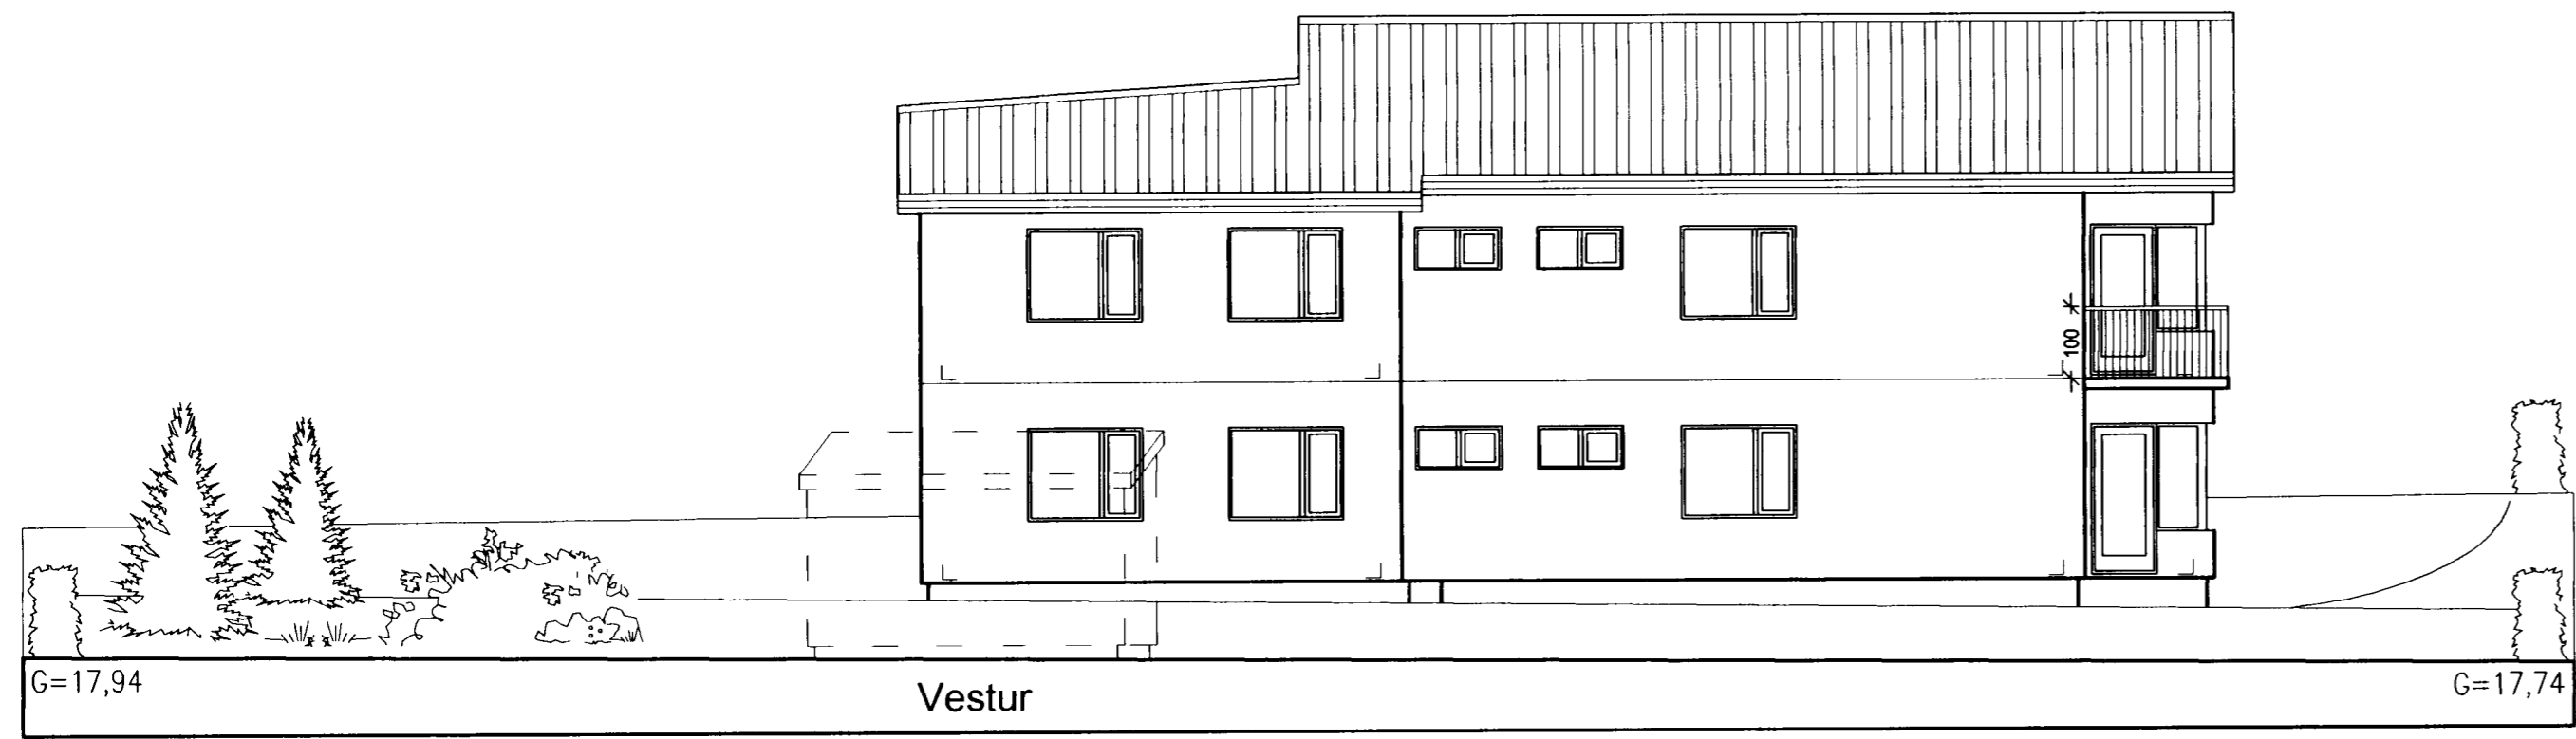

104
Drekavellir 14
Hafnarfirði
Útlit, sneiðing B - B
hannað/teikn: ff/ sa mkv: 1/100
dags: 26.04.05 verknr.: 0441
FRIBRIK FRIBRIKSSON DRÖGGERI F.Á. 21250-4519, FF-ÁR 01 SLANDIAJAS
LANCHOLTSVEG. 11 1041 REYKJAVÍK, Sími 5511060, F-Á 5511060
TEIKNISTOFAN TÁK