



Samþykkt þann

25 MAI 2005

Byggingafulltrúinn í Hafnarfirði
F.h. Kristján Þorarinsson




Byggingarfulltrúi
samþykkir erindið.

25 MAI 2005

Bent skal á að samþykki þessi verður ekki virk
fyrir ein eftir þinglýsingu eignaskiptisbrýsingar-
innar og skráningu hennar hjá Fasteignamatráðgjafi.
Byggingafulltrúinn í Hafnarfirði
F.h. Kristján Þorarinsson

KJP

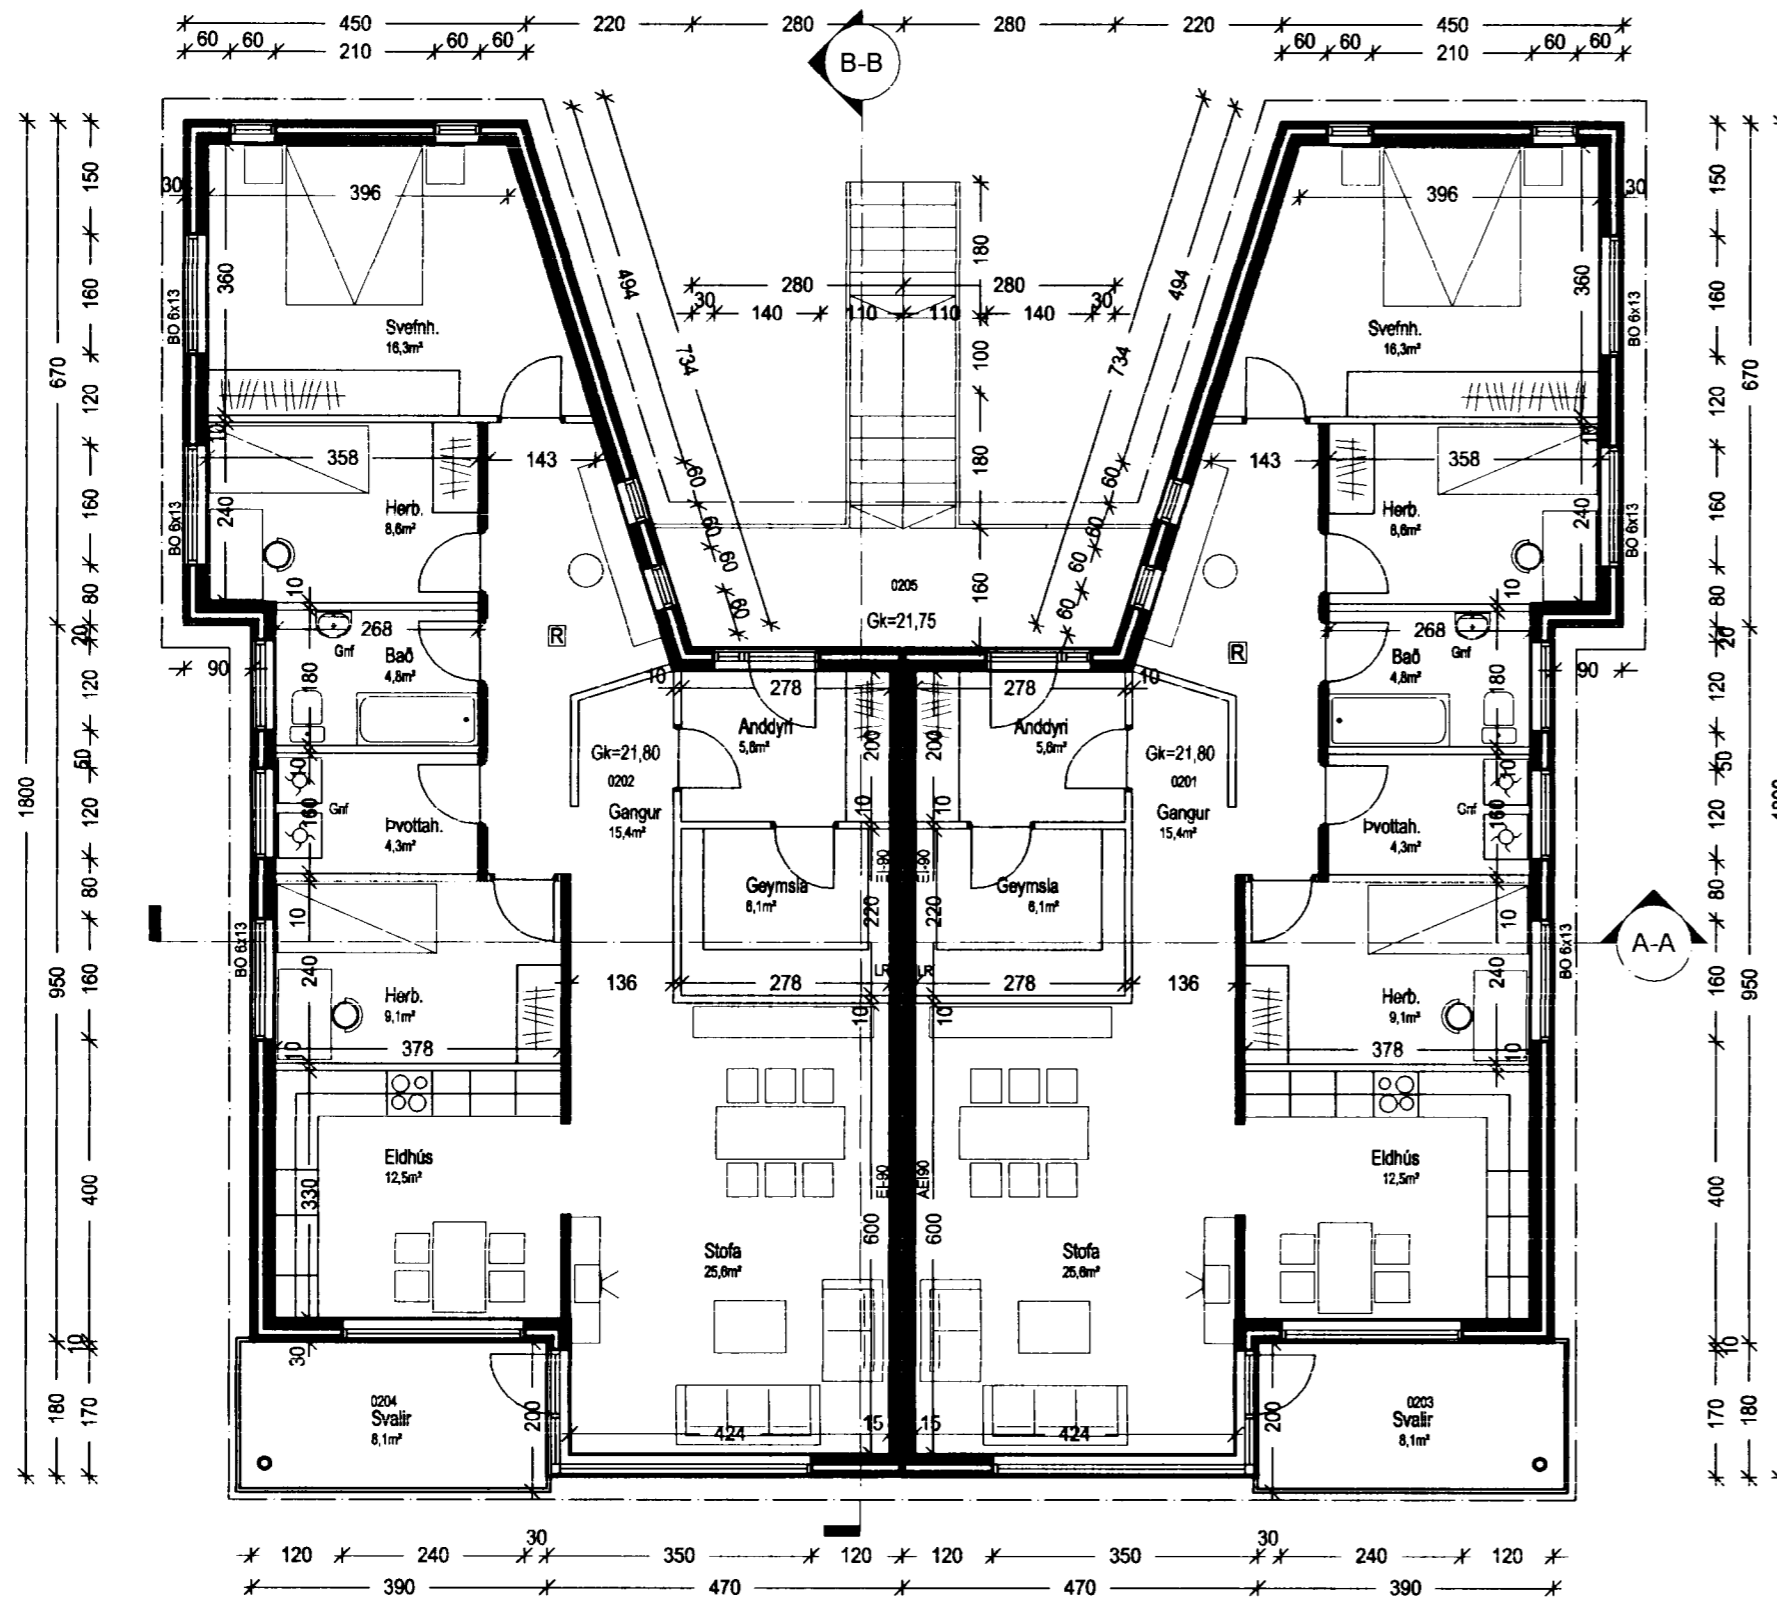

Grunnmynd 2 hæð

Byggingarlýsing:

Sökkjar og botnplata:
Sökkjar og botnplata eru úr járnbentri steinsteypu einangrað undir botnplötu með 100mm einangrun.

Aðalburðavirki og veggir:
Útveggir eru einingaveggir með 70mm veðurkápu og kvarts áferð að utan, einangraðir með 100mm einangrun og 130mm burðarvegg sem er innsta lag.

Milliveggir:
Innveggir eru gerðir úr blikkgrind klæddir með 2x13mm gífsplötum, einangraðir með steinull til hljóðeinangrunar.

Þak:
Burðarvirki í þaki er byggt upp með sperrum 50x225 c/c 600, klætt að utan með borðaklæðningu, þakpappa og klætt með hefðbundnu bárujári. Inn í grind er sett 200mm steinullareinangrun með 25mm loftunarbili, neðan á sperrur kemur rakavöm og lagnagrind síðan klætt að meðan með gípsplötum. Rennur og niðurföll eru utanáliggjandi.

Gluggar og útihurðir
Allir gluggar eru timburgluggar með tvöföldu einangrunargleri (K-gler). Hurðir eru sléttar timburhurðir.

Byggingin er loftræst með náttúrulegri loftræslu um opnanlega glugga, en geymslur eru loftræstar vélrænt.

☐ STAÐSETNING Á REYKSKYNJARA

BD FLÓTTA- EDA BJÖRGUNARLEIÐ

B60 TÁKN UM ELDVARNARVEGG EDA ELDVARNARHURD

KÓLNUNARTÖLUR	Hámarksghild	W/m ² °C
Útveggir		0,36
Þak		0,18
Gólf á fyllingu		0,29
Vegið meðaltal húss		0,59

VARDANDI EININGAR Í HÚSI:
Einingar skulu vottaðar sbr. ákvæði í byggingarreglugerð og skal yfirlýsing um það liggja fyrir hjá byggingarfulltrúa áður en þær koma á byggingarstað. Hús með einingum án vottunar fá ekki fókheldisvottorð.

102

Drekavellir 14

Hafnarfirði

Grunnmynd 2. hæð

Hannab/teikn: ff/ sa
dags: 26.04.05

mkv: 1/100

verknr.: 0441

ERBRIK ERBRIKSSON DRÆKTEKT F.A.Í. 21250-4510. FF-DRK © ÍSLANDIÐS
LANCHOLTSVEIC. III 104 REYKJAVÍK. Sími 5511060. FAX 5511060

TEIKNISTOFAN TΔK