


Grunnmynd 1 hæð

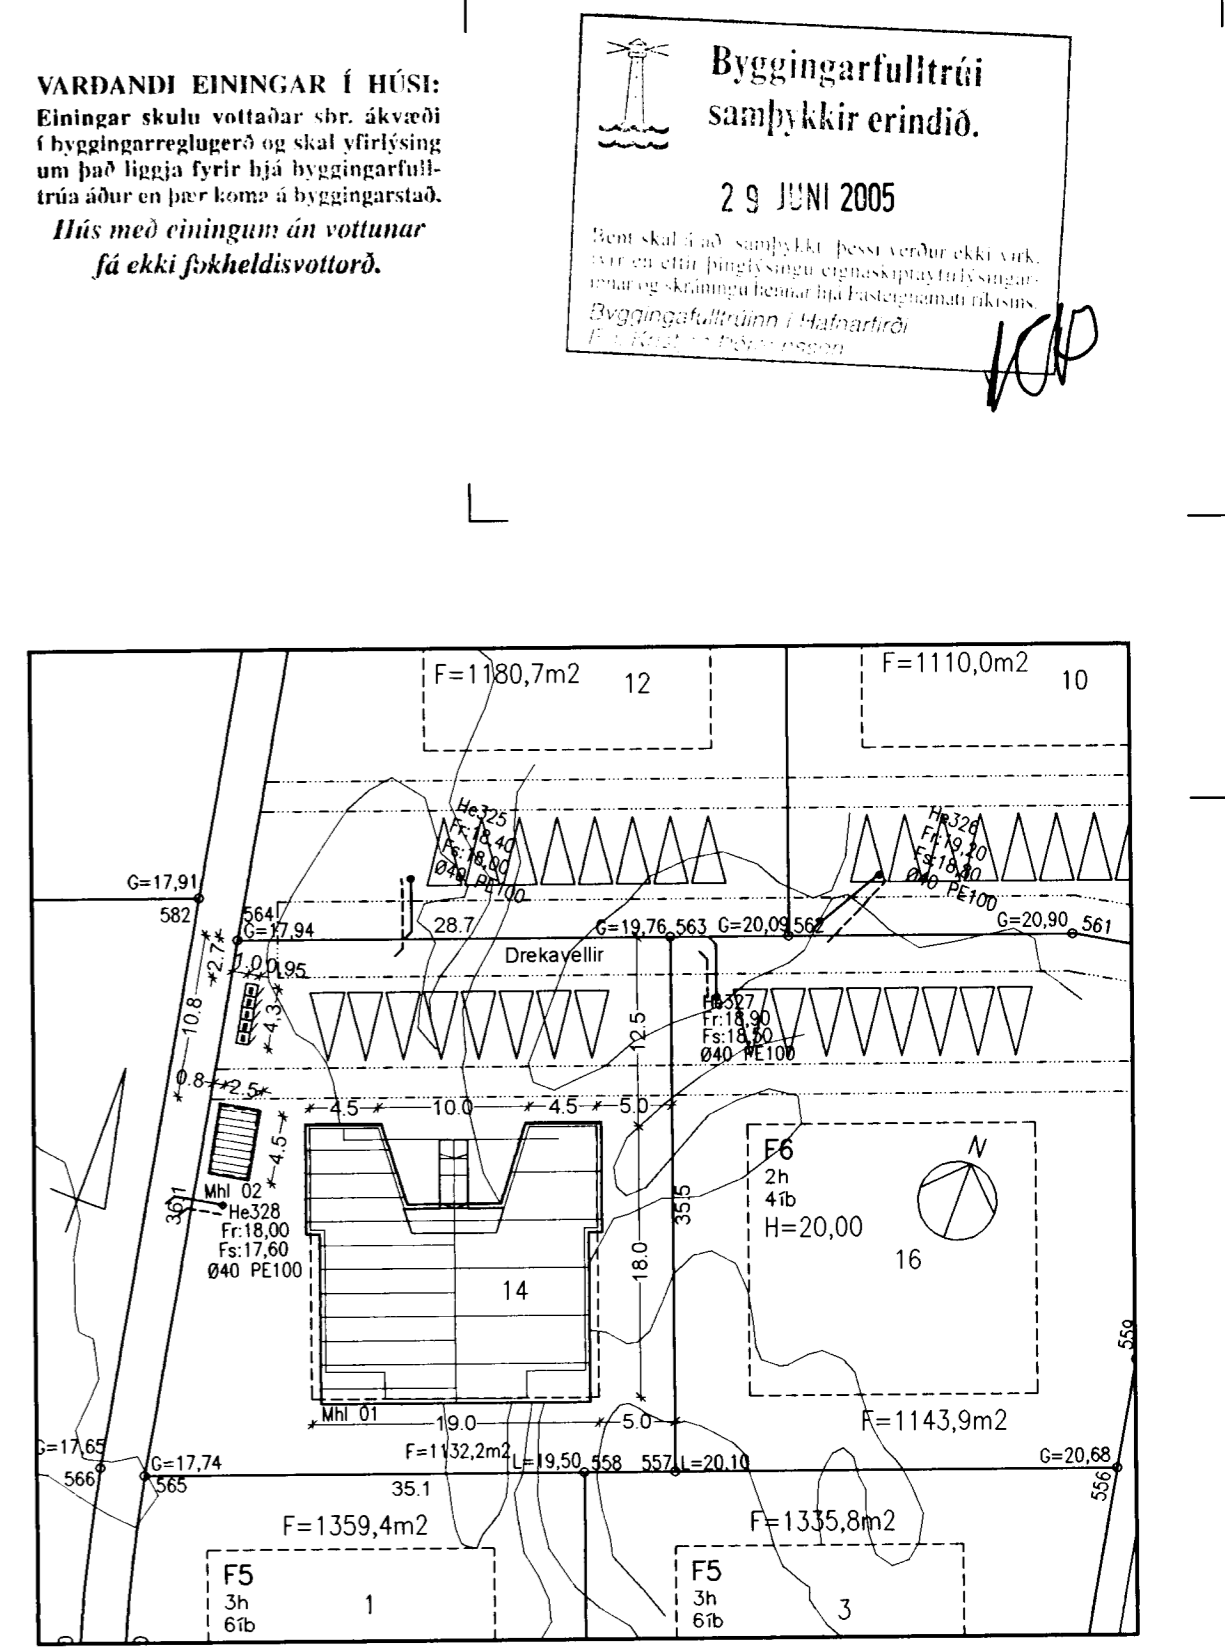

Afstöðumynd 1/500

**Byggingarfulltrúi samþykkir erindið.**  
 29 JUNI 2005  
 Þent skal í að samþykki þessi verður ekki verk, því er ein þinglýsing eignaþinglýsingar, þinglýsing og skráningu þessar hjá Fastegnamat útkomur. Byggingarfulltrúi í Hafnarfirði.  
 100

**VARDANDI EININGAR Í HÚSI:**  
 Einingar skulu vottaðar sbr. ákvæði í byggingarreglugerð og skal vfrlýsing um það liggja fyrir hjá byggingarfulltrúa áður en þær komu á byggingarstað.  
 Hús með einingum án vottunar fá ekki fskheldisvottorð.

A/ 20.06.05 / ff/ Breyting á hæðarkötum og steuptum innvegg breytt/dags./tekn./lýsing

IOIA  
 Drekavellir 14  
 Hafnarfirði  
 Hannað/tekn: ff/ sa mkvl/100, 1/500  
 dags: 26.04.05 verknr.: 0441

FRIBRIK FRIBRIKSSON DRÆKTEKT F.Á.Í. 211256-4510, FFARX © ÍSLANDÍAS LANCHOULTSVEG III 104 REYKJAVÍK, Sími 5511000, FAX 5511000

TEIKNISTOFAN TΔK