
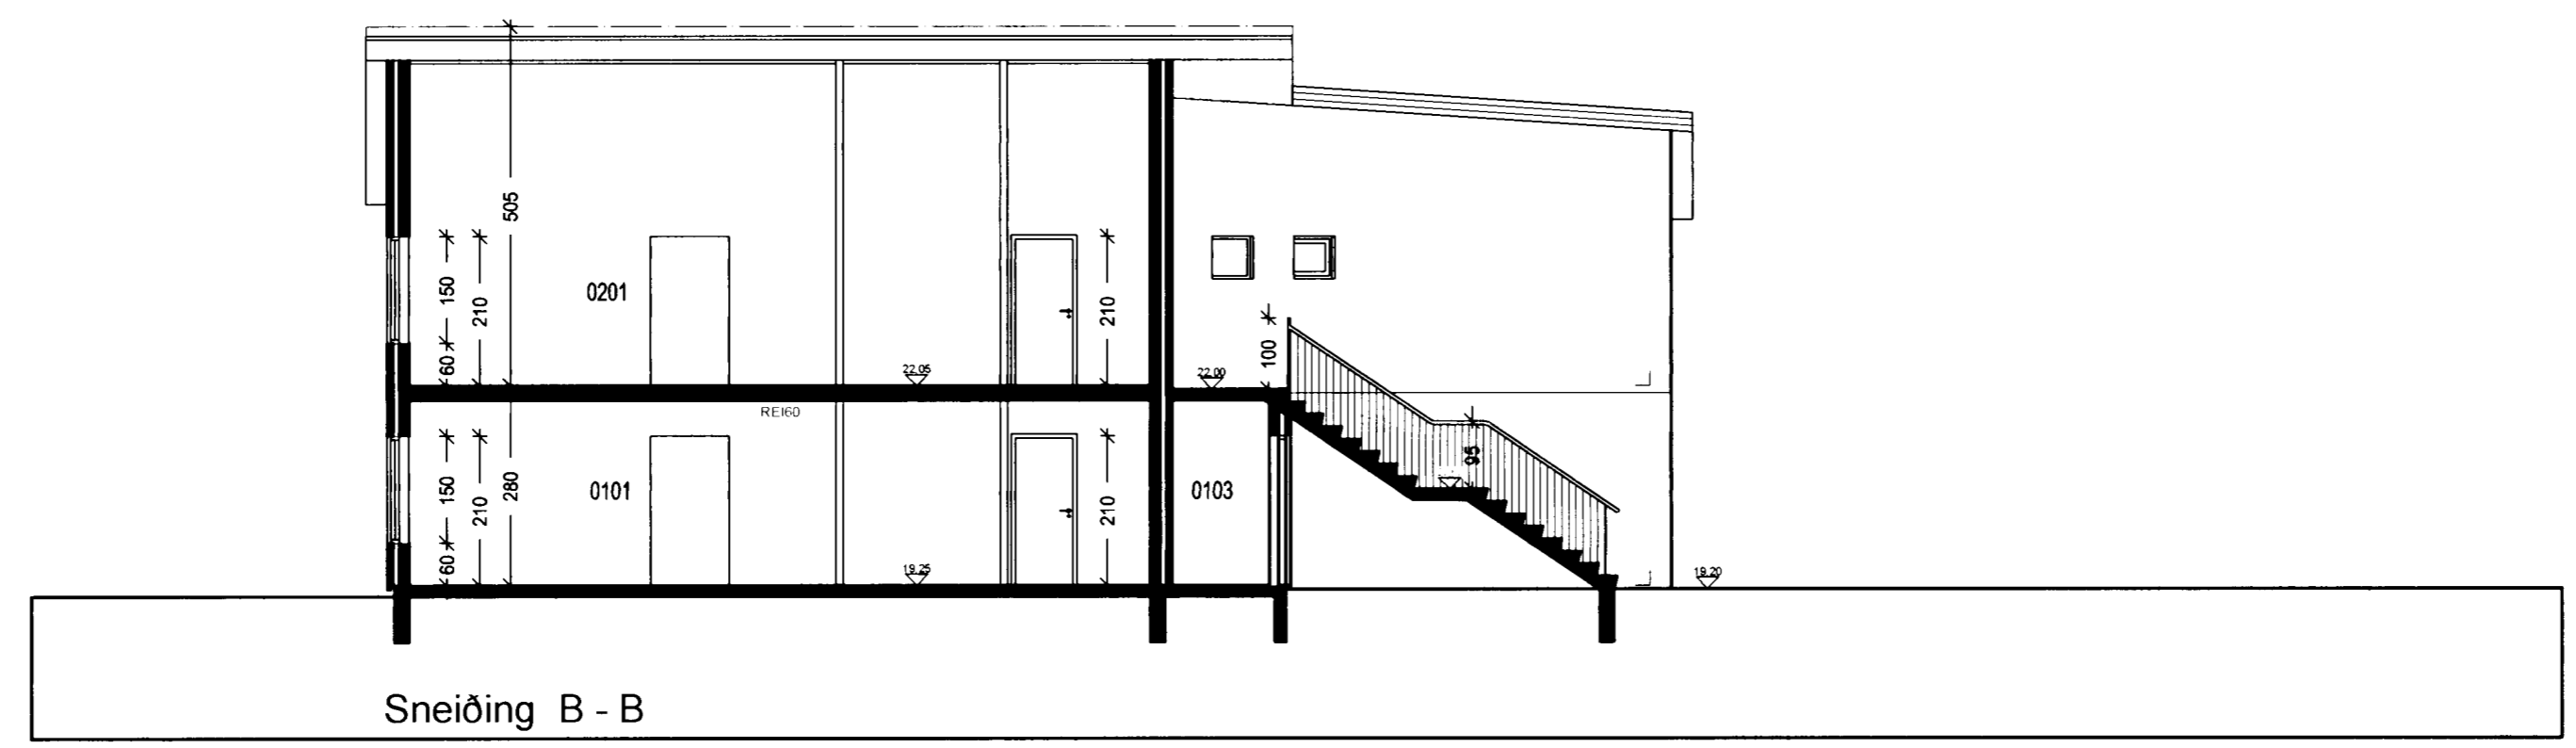


VARDANDI EININGAR Í HÚSI:
 Einingar skulu vottaðar sbr. ákvæði
 í byggingarreglugerð og skal yfirlýsing
 um það liggja fyrir hjá byggingarfull-
 trúa áður en þær koma á byggingarstað.
 Hás með einingum án vottunar
 fá ekki fjórheldisvottorð.

Byggingarfulltrúi
samþykkir erindið.
 29 JUNI 2005
 Bent skal á að samþykki þessi verður ekki virk,
 fyrir en eftir þinglýsingu eignaskiptisáfangar-
 mála og skráningu hennar hjá húsnæðisráði Íslands.
 Byggingarfulltrúi: H. Stefánsson
 F.n. Kristján Þórásson

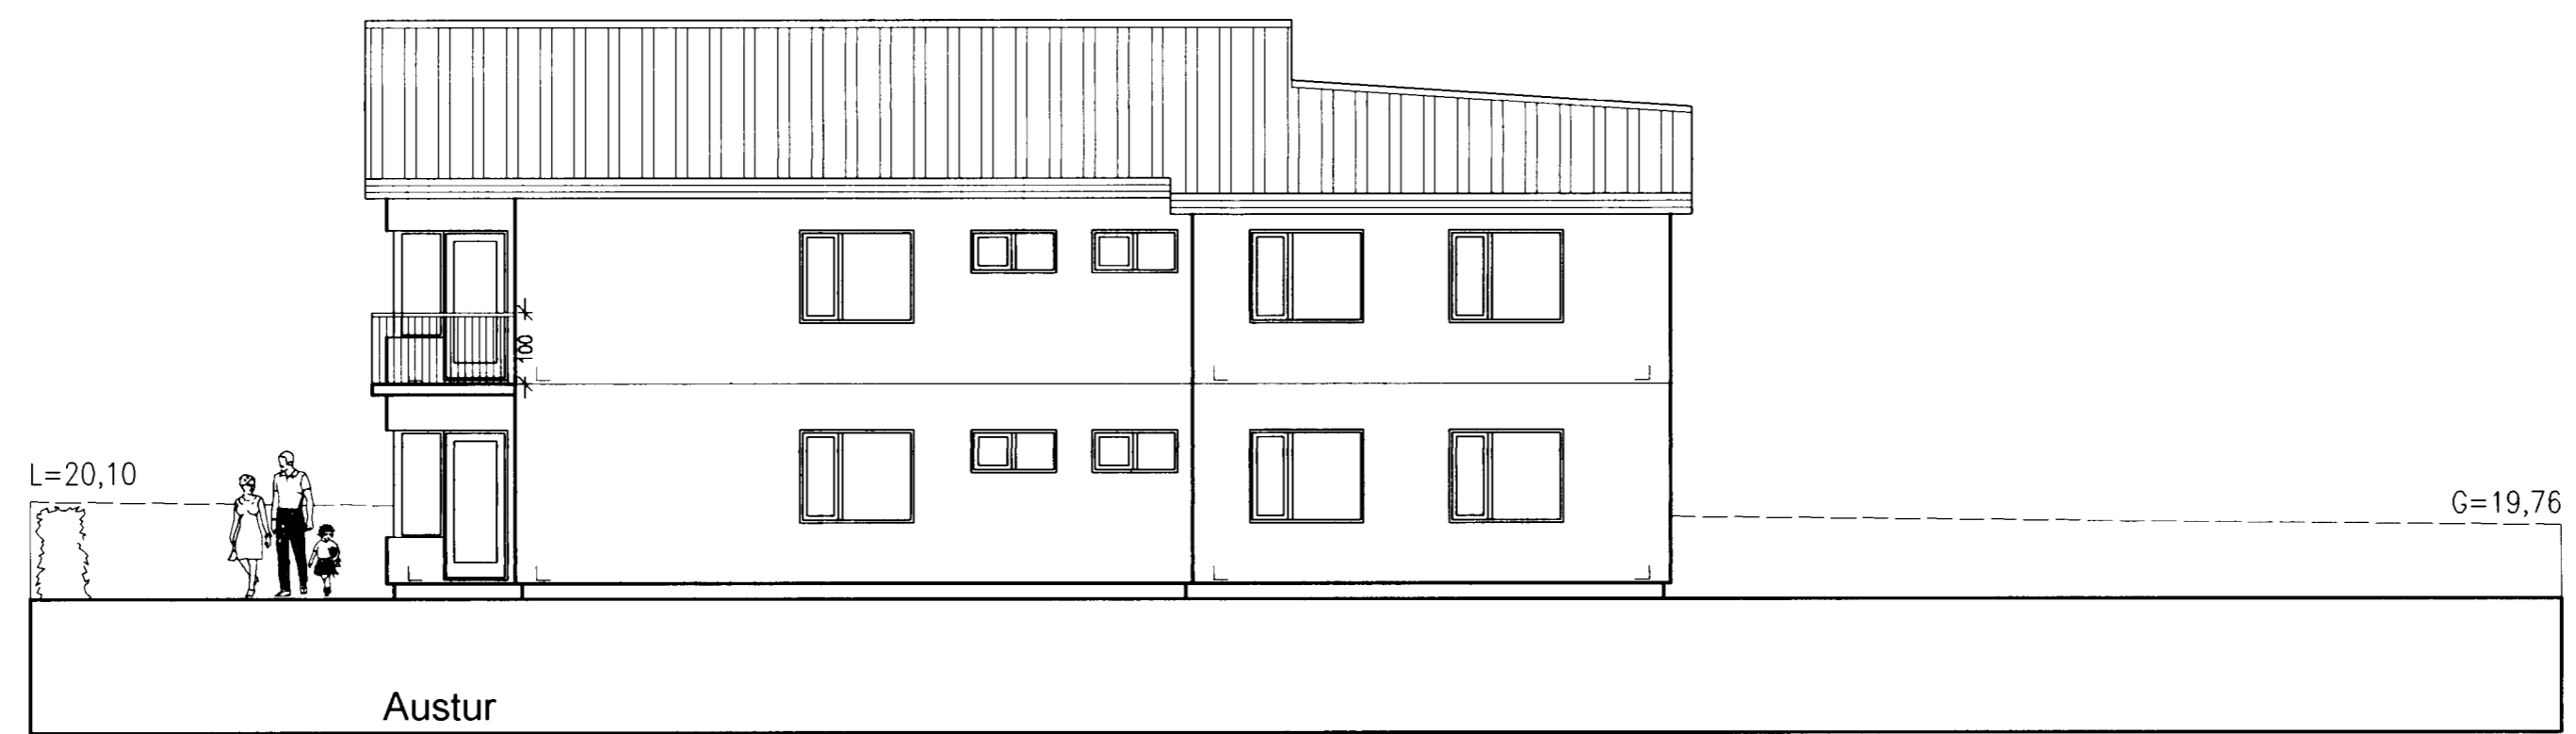

A/ 20.06.05 / ff/ Breyting á hæðarkötum og steiptum innvega
 breytt/dags./teikn./lýsing

104A
 Drekavellir 14
 Hafnarfirði
 Útlit, sneiðing B - B
 hannað/teikn. ff/sa mkv: 1/100
 dags: 26.04.05 verknr.: 0441

FRIBRIK FRIBRIKSSON ARCHITECT F.A. 21056-4510, FFARX 01 SLANDIAIS
 LANGLHOLTSVEGUR 104 REYKJAVÍK, Sími 5511000, Fax 5511000

TEIKNISTOFAN TΔK