



**Byggingarfulltrúi samþykkir erindið.**

29 JUNI 2005

Bent skal á að samþykki þessi verður ekki virk, fyrr en eftir þinglýsingu eignaskiptavörðslu og skráningu hennar hjá Fastenamatni okniss. Byggingarfulltrúinn í Hafnarfirði F.h. Kristján Þorarinsson

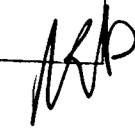

**VARDANDI EININGAR Í HÚSI:**  
 Einingar skulu vottaðar sbr. ákvæði í byggingarreglugerð og skal yfirlýsing um það liggja fyrir hjá byggingarfulltrúa áður en þær komu á byggingarstað.  
*Hús með einingum án vottunar fá ekki fjórhaldsvottorð.*

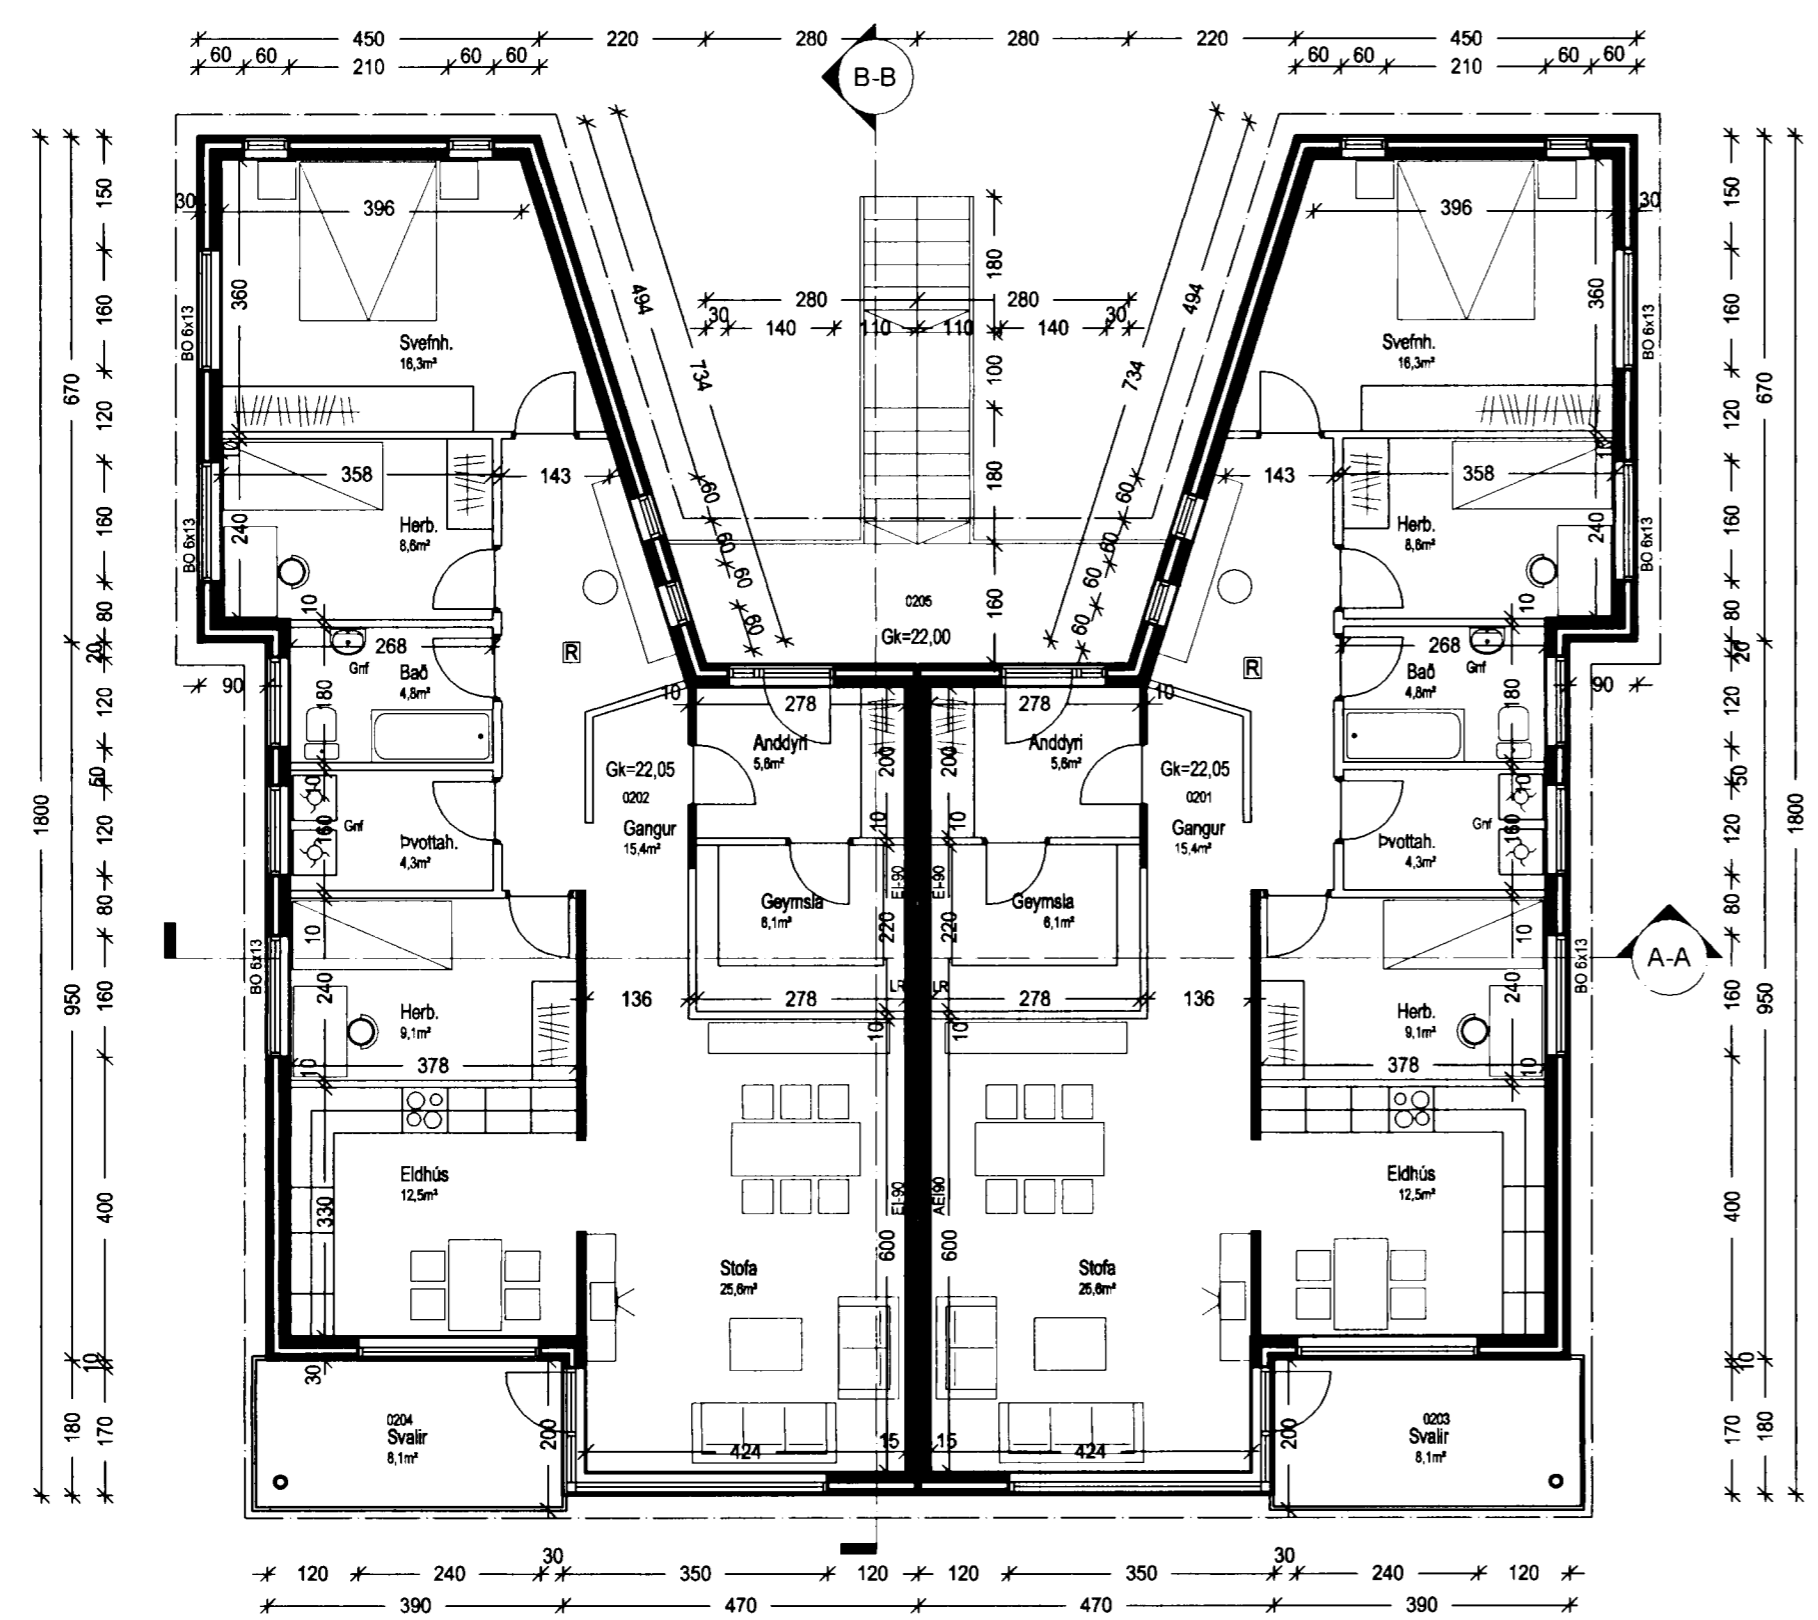

Grunnmynd 2 hæð

**Byggingarlýsing:**

**Sökkjar og botnplata:**  
 Sökkjar og botnplata eru úr járnbentri steinsteypu einangrað undir botnplötu með 100mm einangrun.

**Aðalburðavirki og veggir:**  
 Útveggir eru einingaveggir með 70mm veðurkápu og kvarts áferð að utan, einangraðir með 100mm einangrun og 130mm burðarvegg sem er innsta lag.

**Milliveggir:**  
 Innveggir eru gerðir úr blikkgrind klæddir með 2x13mm gífsplötum, einangraðir með steinull til hljóðeinangrunar.

**Þak:**  
 Burðarvirki í þaki er byggt upp með sperrum 50x225 c/c 600, klætt að utan með borðaklæðningu, þakpappa og klætt með hefðbundnu bárujámí. Inn í grind er sett 200mm steinullareinangrun með 25mm loftunarbili, neðan á sperrur kemur rakavöm og lagnagrind síðan klætt að meðan með gípsplötum. Rennur og niðurföll eru utanáliggjandi.

**Gluggar og útihurðir**  
 Allir gluggar eru timburgluggar með tvöföldu einangrunargleri (K-gler). Hurðir eru sléttar timburhurðir.

Byggingin er loftræst með náttúrulegri loftræsingu um opnanlega glugga, en geymslur eru loftræstar vélrænt.

- [R] STAÐSETNING Á REYKSKYNJARA
- BD FLÓTTA- EDA BJÖRGUNARLEIÐ
- B60 TÁKN UM ELDIVARNARVEGG EDA ELDIVARNARHURÐ

KÖLNUNARTÁLUR	
Hámarksgeildi	W/m <sup>2</sup> °C
Útveggir	0,36
Þak	0,18
Gólf á fyllingu	0,29
Vegló meðaltal húss	0,59

A/ 20.06.05 / ff/ Þreyting á hæðarkötum og steuptum innvega breytt/dags./teikn./lýsing

102A  
 Drekaavellir 14  
 Hafnarfirði  
 Grunnmynd 2. hæð

*Lina S. Alþósdóttir*  
 hannað/teikn: ff/ sa  
 dags: 26.04.05

mkv: 1/100  
 verknr.: 0441

FRIBRIK FRIBRIKSSON ARCHITECT F.A.S. 21256-4519, FFARK @ SLANDIΔIS LANGHOLTSVEG 111 104 REYKJAVÍK, Sími 5511060, FAX 5511060

**TEIKNISTOFAN TΔK**