


DREKAVELLIR 16 HAFNARFIRÐI.


Byggingarfulltrúi
samþykkir erindið.

16 MARS 2005

Bent skal á að samþykkt þessi verður ekki virk, fyrr en eftir þinglýsingu eignaskiptayfirlýsingarinnar og skráningu hennar hjá Fasteignamatvæðingunni.
Byggingarfulltrúinn í Hafnarfirði
F.h. Kristján Þórarinnsson

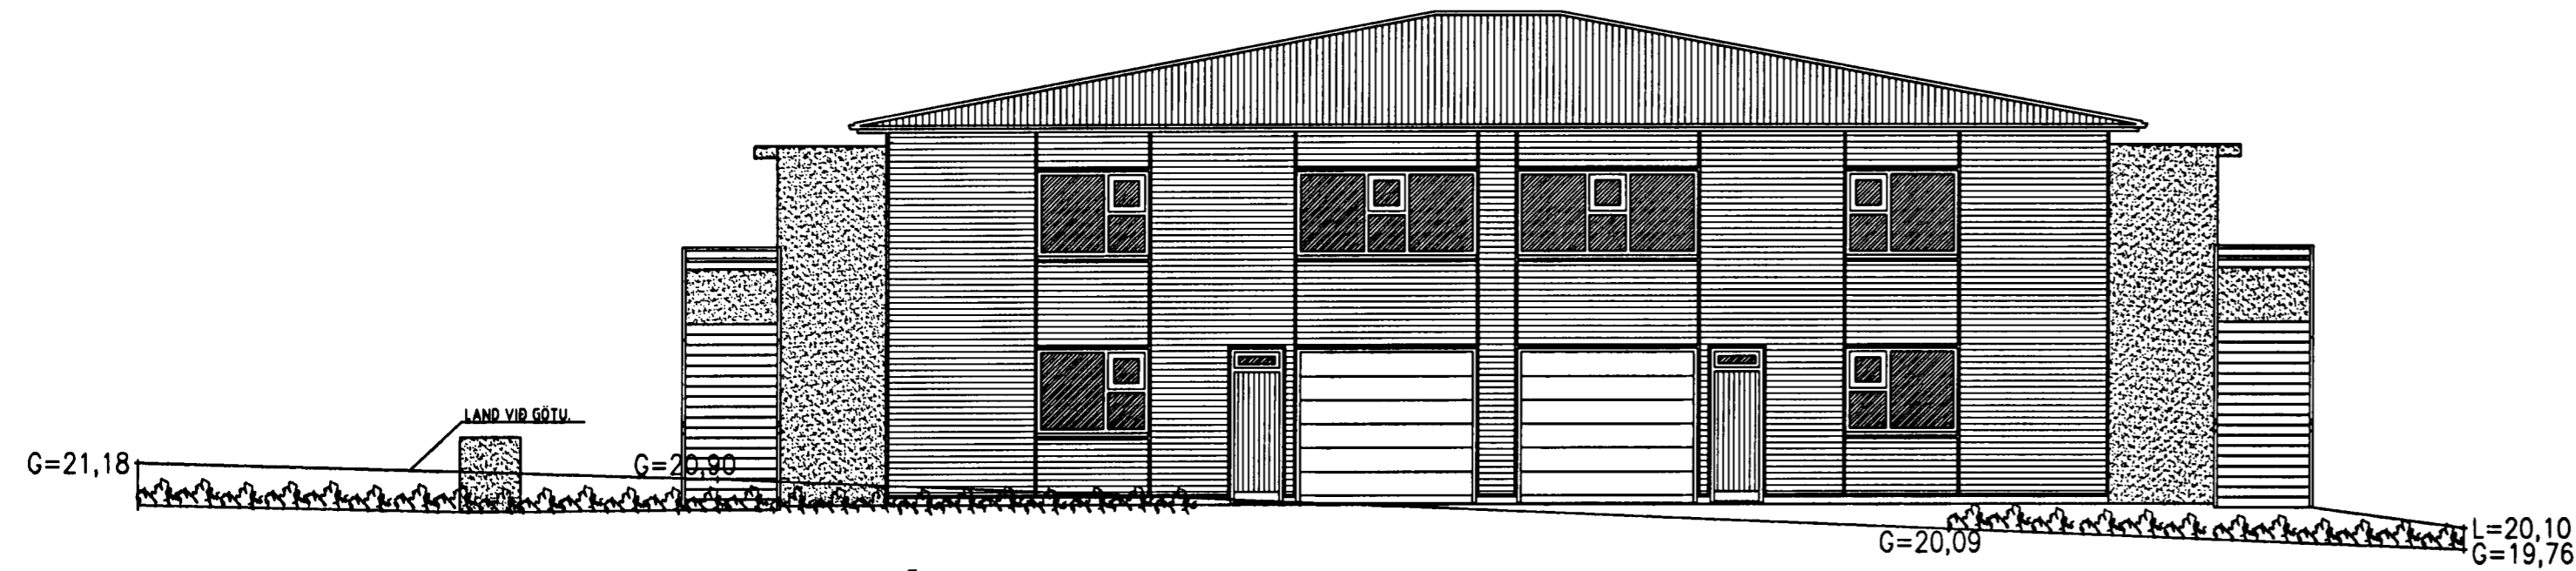


ÚTLIT NORDUR MKV. 1:100.

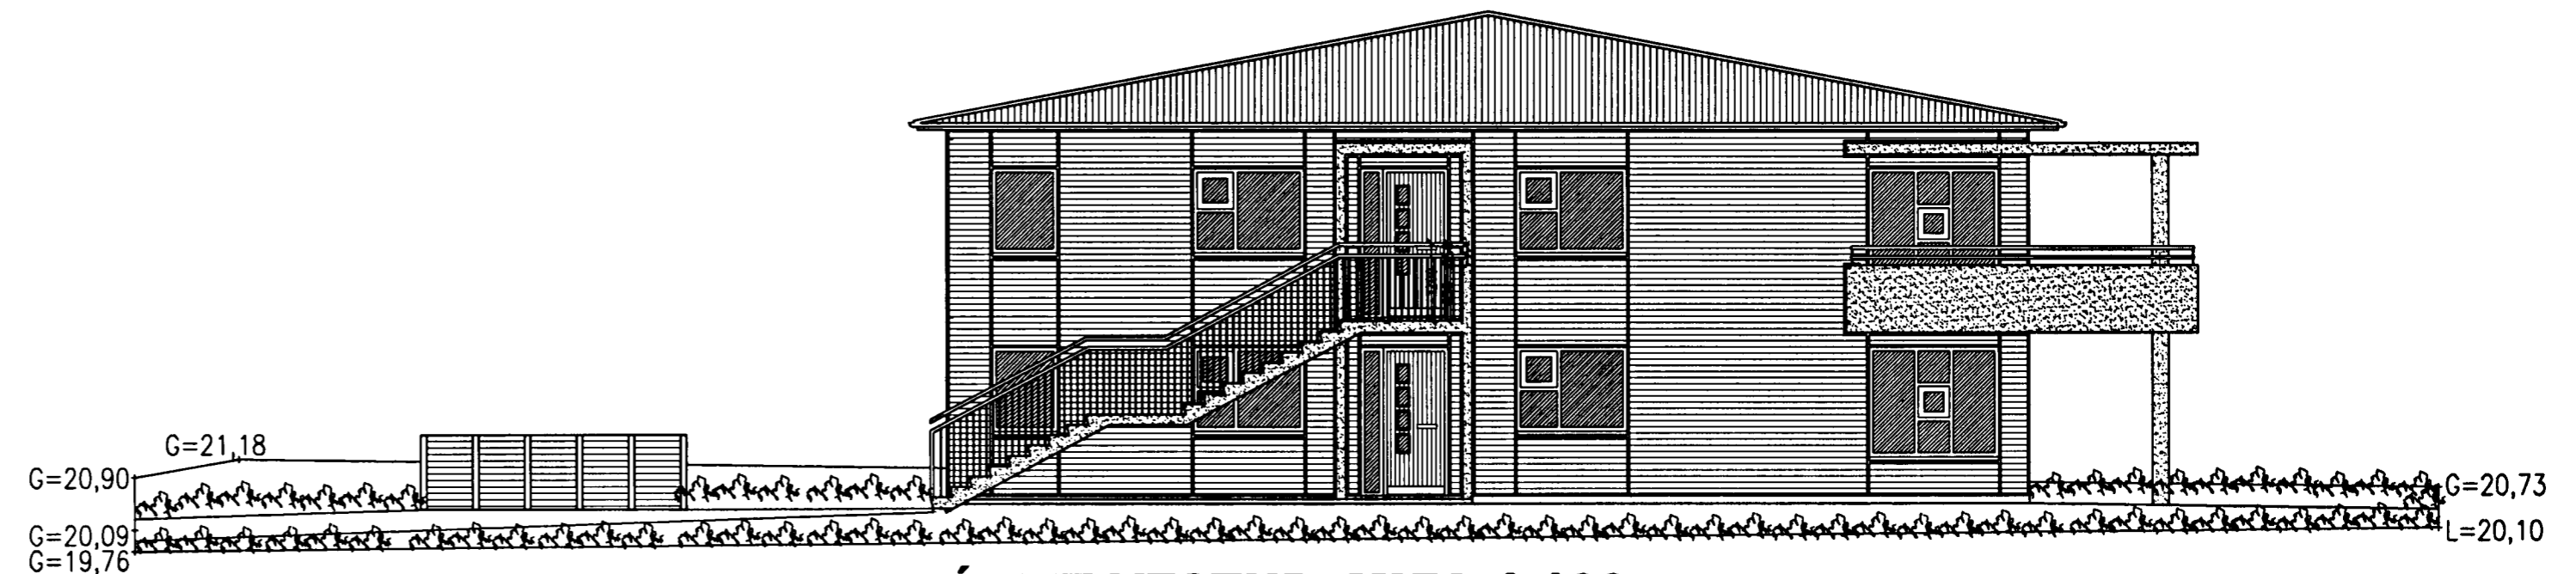

ÚTLIT VESTUR MKV. 1:100.



ÚTLIT AUSTUR MKV. 1:100.

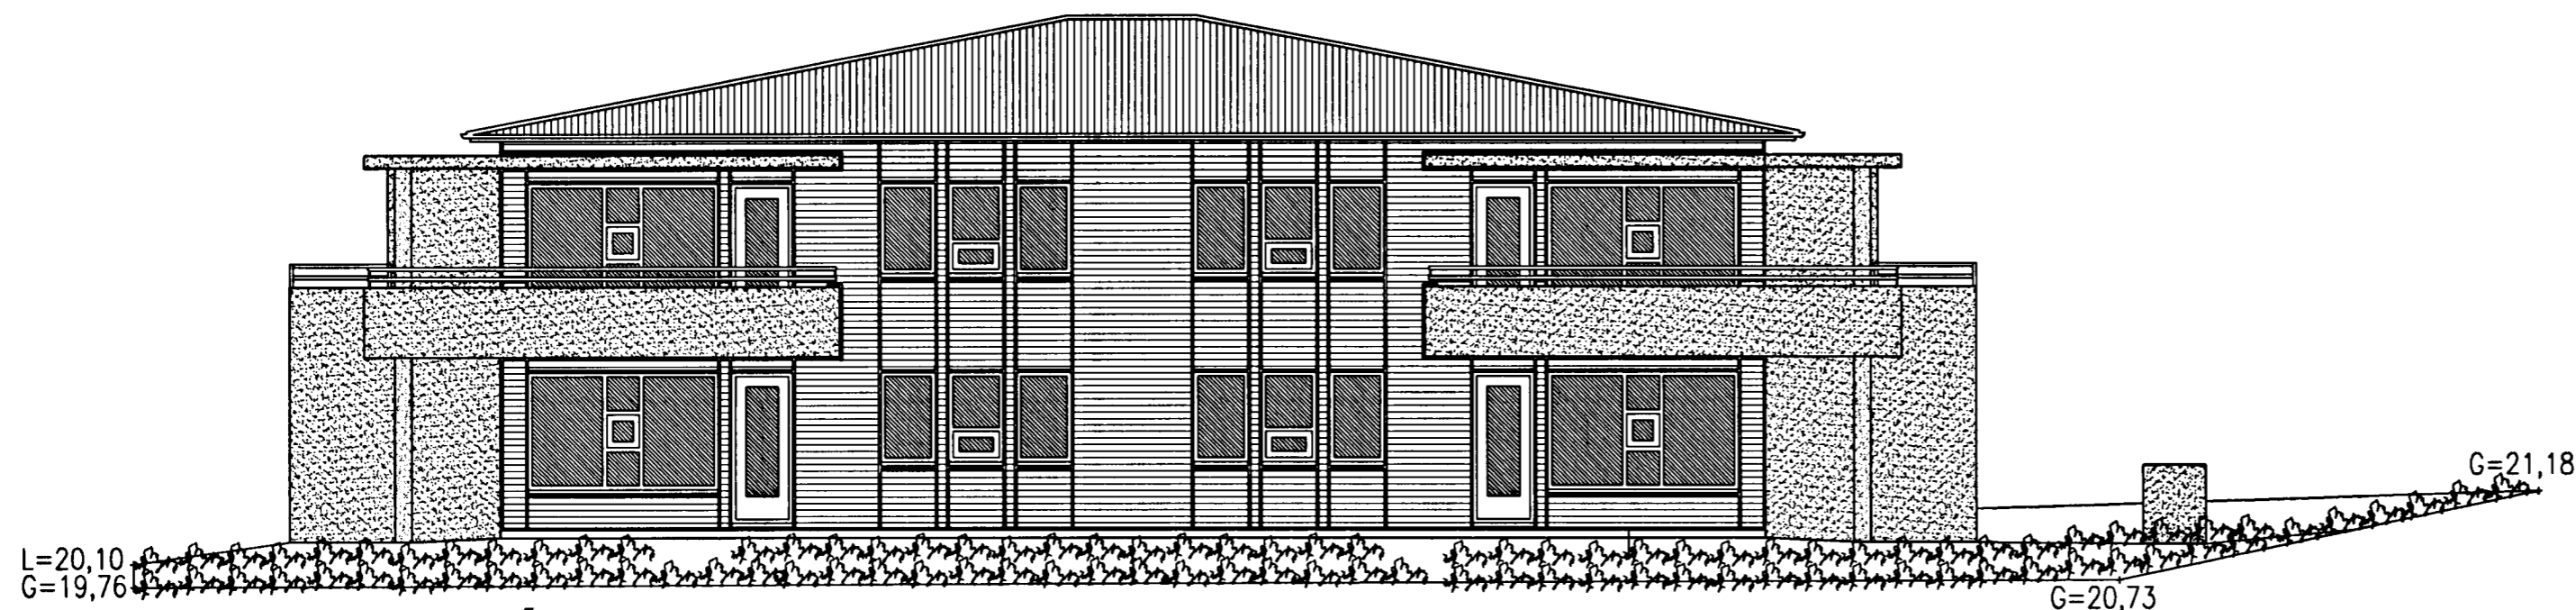

ÚTLIT SUÐUR MKV. 1:100.

DREKAVELLIR 16 HAFNARFIRÐI.

Sigurður Þorvarðarson byggingafræðingur bfi.
Teiknistofan Strandgötu 11 220 Hafnarfirði.
Sími: 5651510. Netfang: teiknistofan@simnet.is
STH. teiknistofan ehf. kt. 510298-2769. Kt. aðalhönnuðar: 141250-4189.

Skýringar:	Aðaluppdráttur.
Teikning:	Útlitsmyndir.
Mælikvarði:	1: 100.
Undirskrift:	<i>21.05.05</i>
Blað nr: 4 af 6.	Dagsetning: 18 janúar 2005.
Breytt:	