VARÐANDI ÞINGAR Í HÚSI:
Þingar skulu settir í hús skv. ákvæði í byggingarreglugerð og skal eftirlitsmaður hafa verið fenginn hjá byggingarfulltrúa áður en hafist er handa við framkvæmdir.
Hús með þingum án vottorðs fá ekki fokheldisvottorð.

Byggingarfulltrúi Hafnarfirði
26. SEPT. 2004
Bent skal á að samþykkt þessi verður ekki virk fyrr en eftir lok kæru- og/eða áfrýjunarfrests og/eða úrskurð kæru- og/eða áfrýjunaraðila.
Byggingarfulltrúinn í Hafnarfirði
Fyrir hönd byggingarnefndar

Grunnmynd 3. hæð

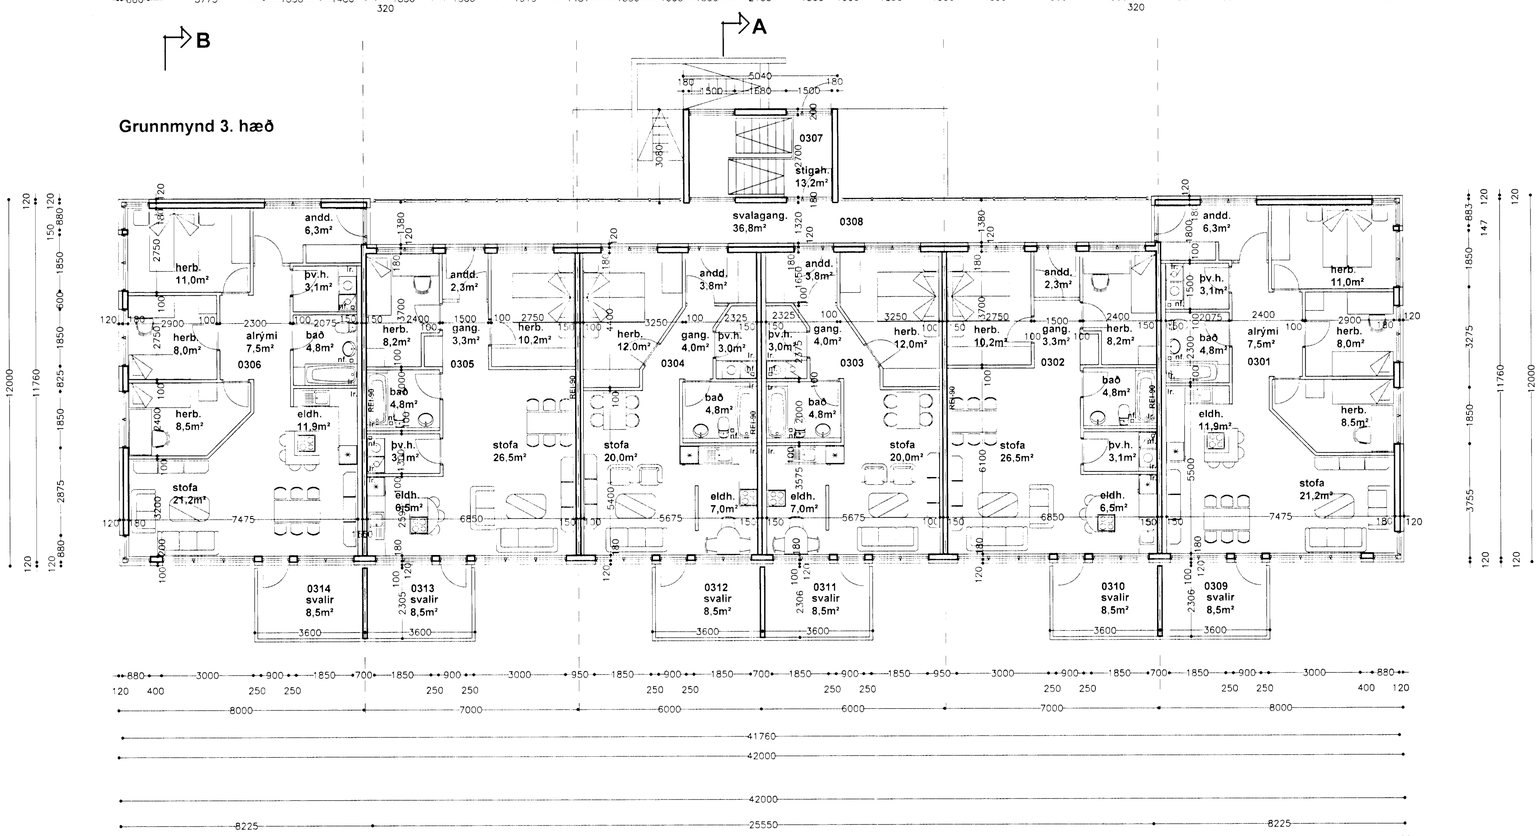

Grunnmynd 2. hæð

Drekavellir 20 Hafnarfirði

Grunnmynd 2.-3. hæð

kvarði: 1:100 | teikn. nr. **4**

dags. 09.09.2004 | breytt:

Ágúst Þórðarson byggingafræðingur bff kt. 041051-4509
sími 554 2241, 893 8601 fax 554 2231 netf. rymi@islandia.is
Ingi Gunnar Þórðarson byggingafræðingur bff kt. 280453-3239
sími 554 3523, 897 3523 fax 554 3523 netf. igth@simnet.is
Smiðjuvegur 11E 200 Kópavogur

Breytt dags.	Eðli breytinga	Breytt dags.	Eðli breytinga	Breytt dags.	Eðli breytinga	Breytt dags.	Eðli breytinga	Breytt dags.	Eðli breytinga	Breytt dags.	Eðli breytinga