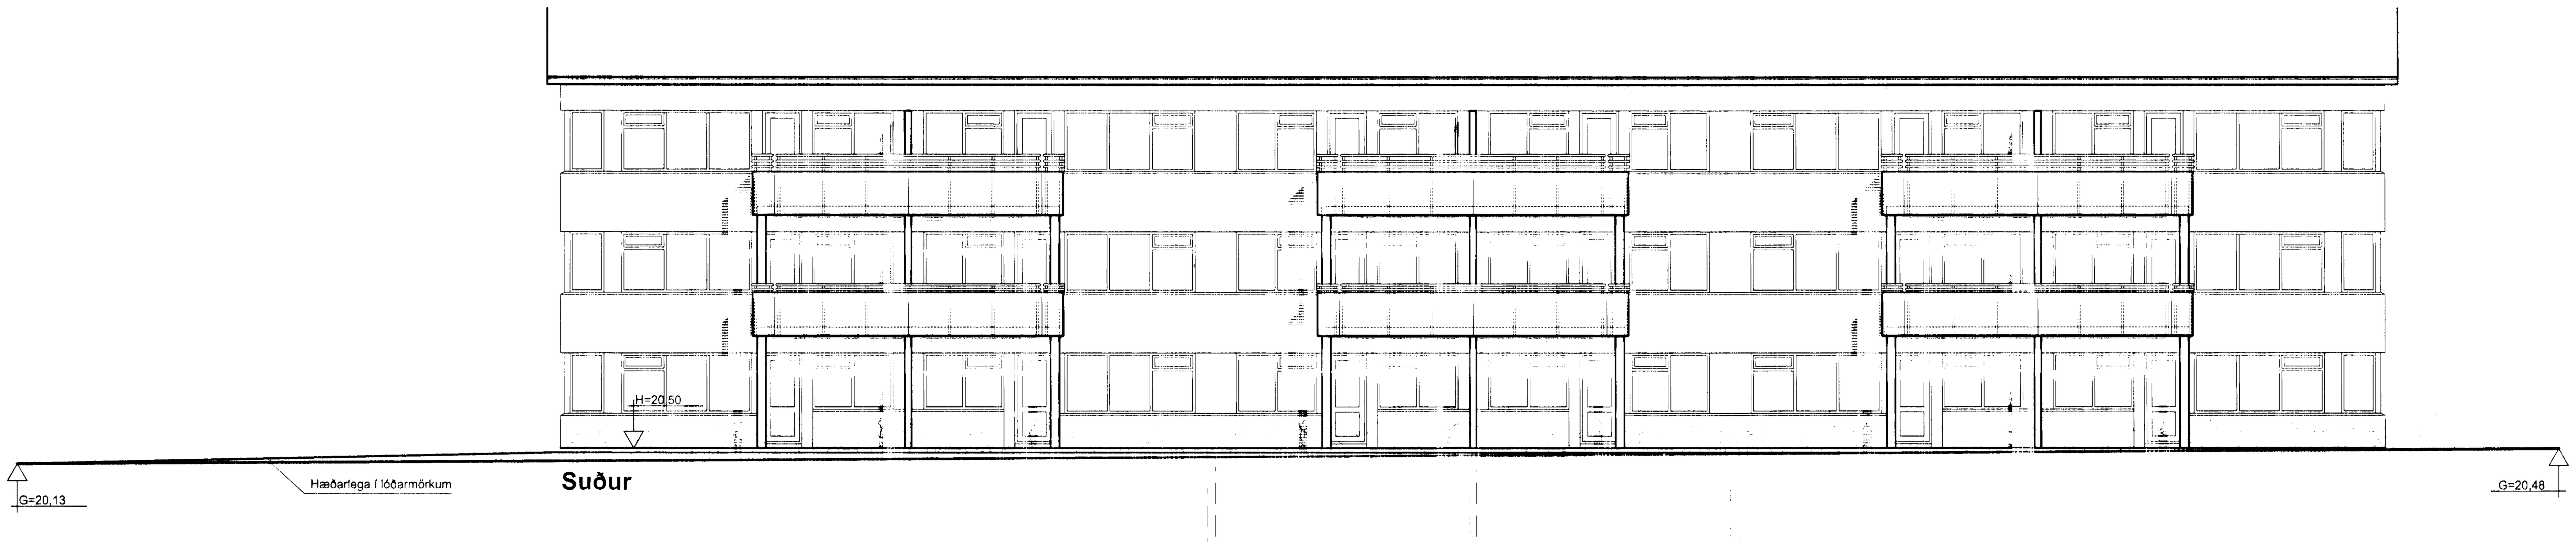

Suður

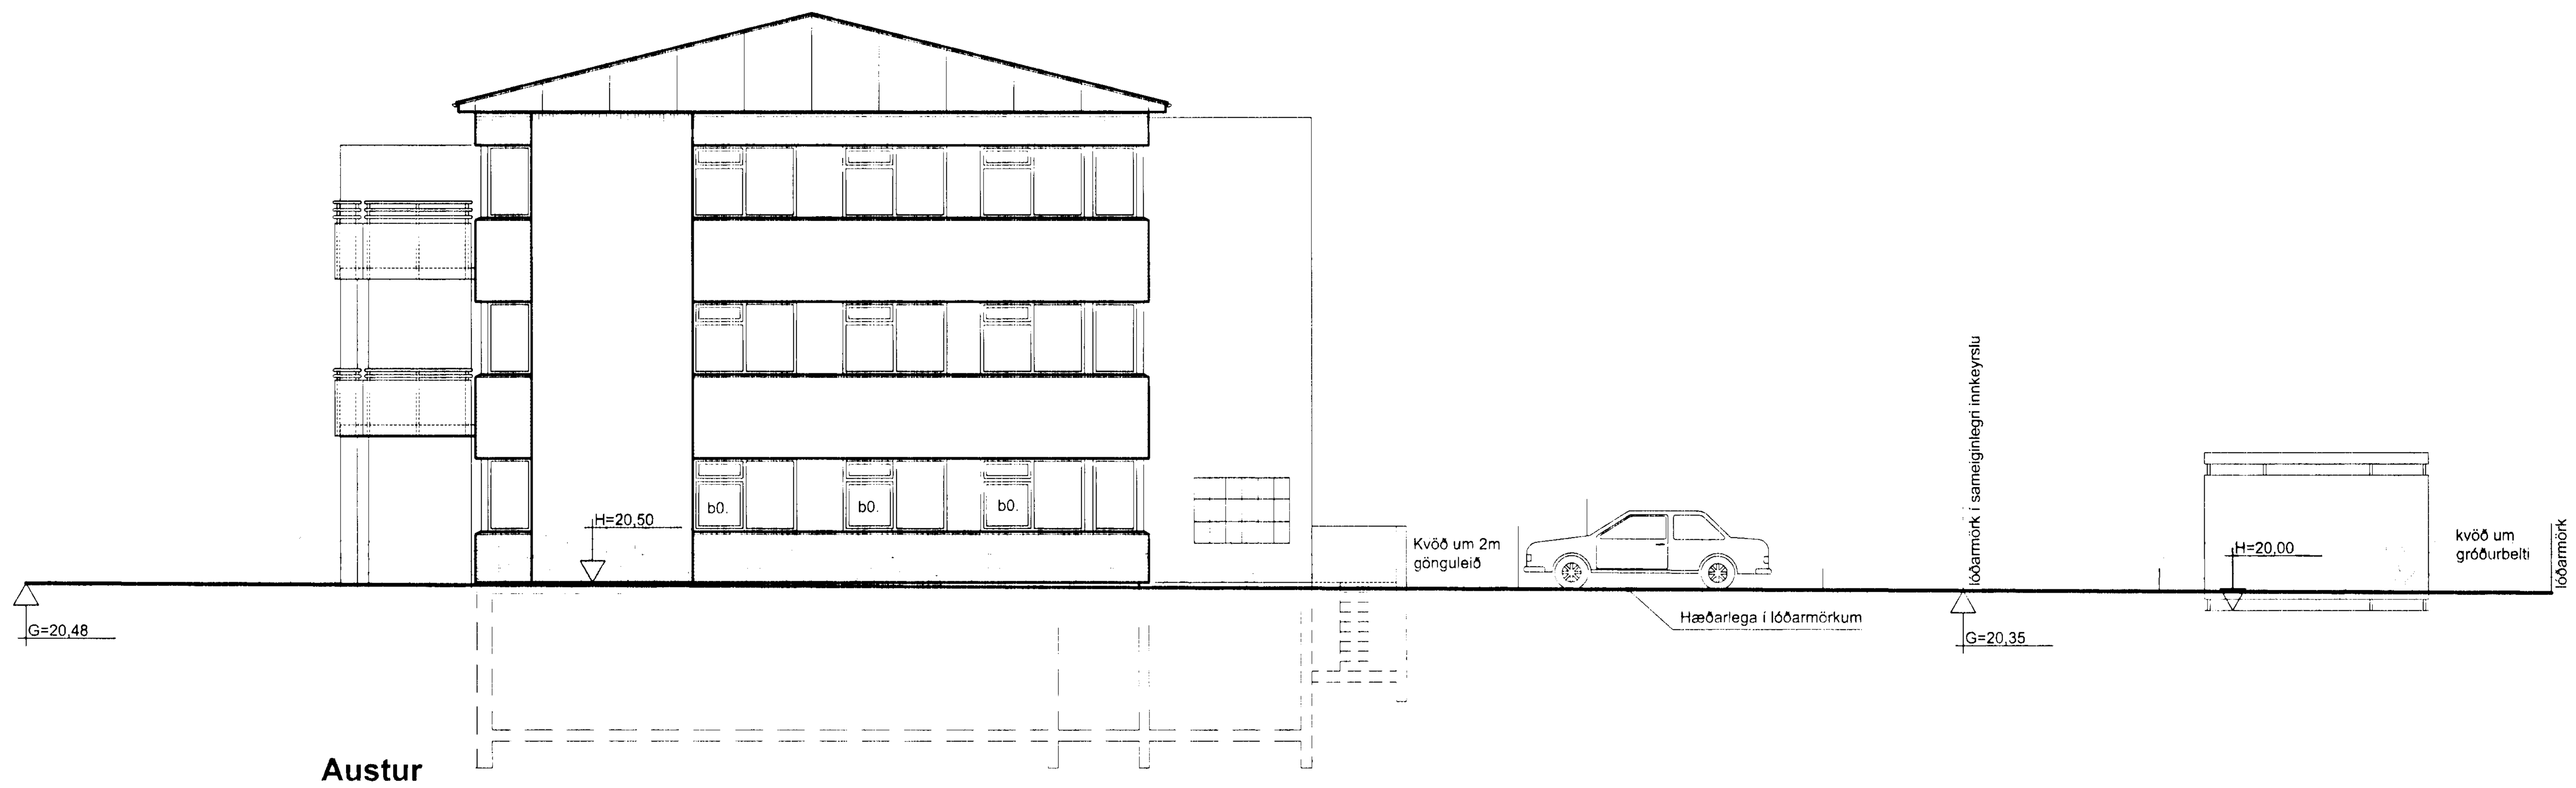

Austur

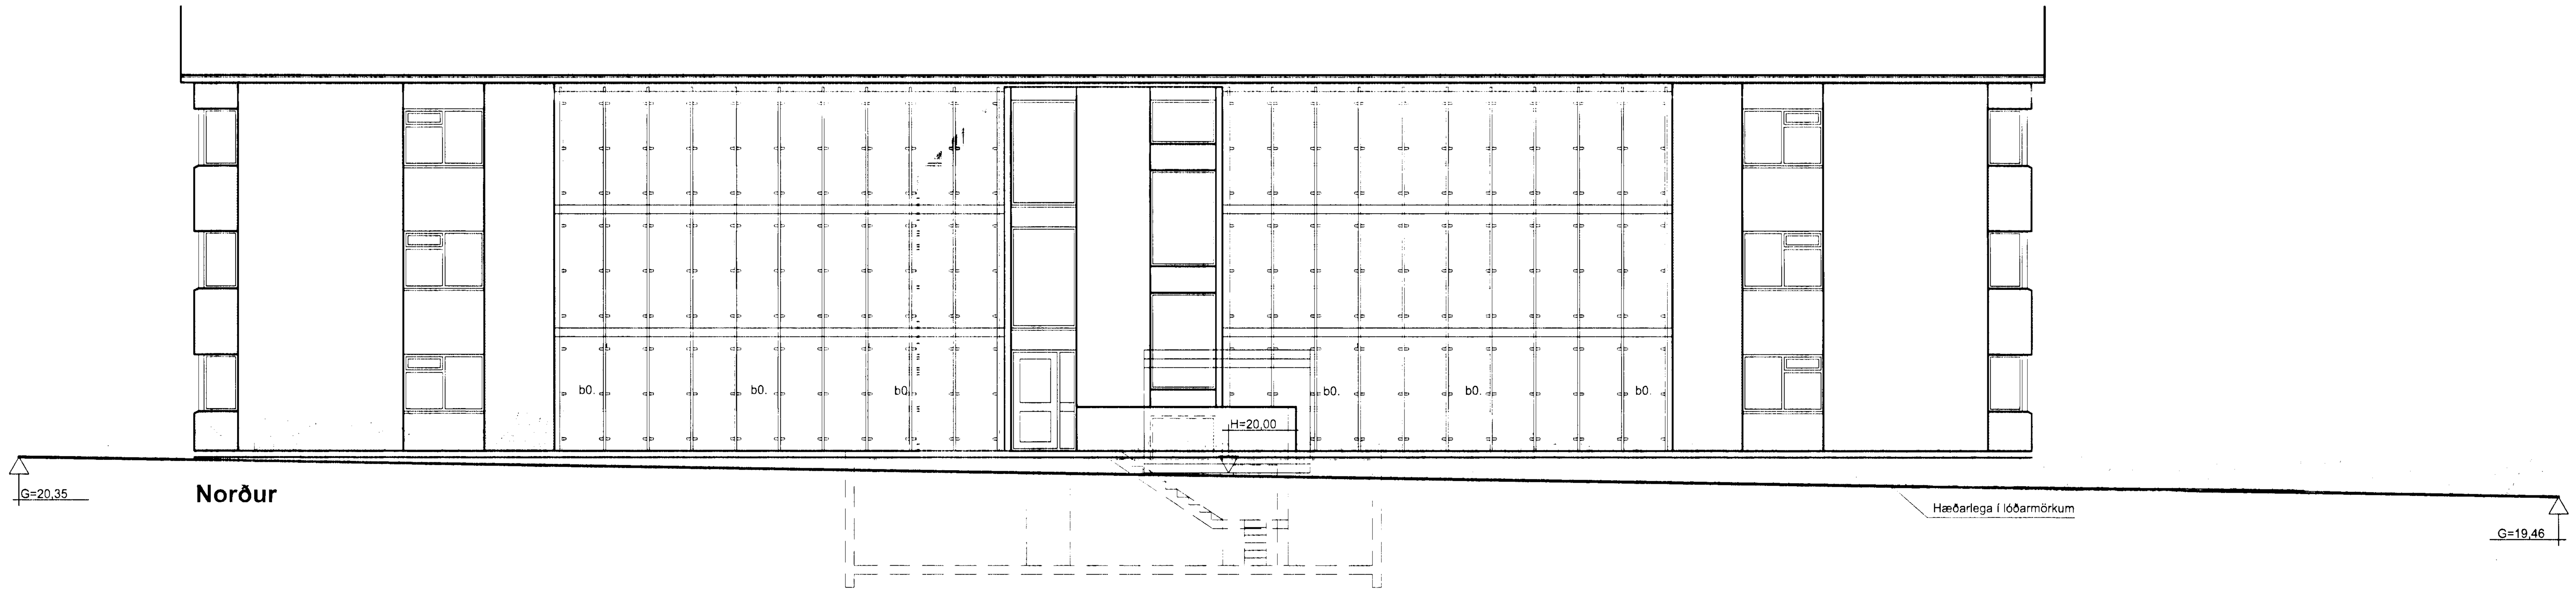

Norður

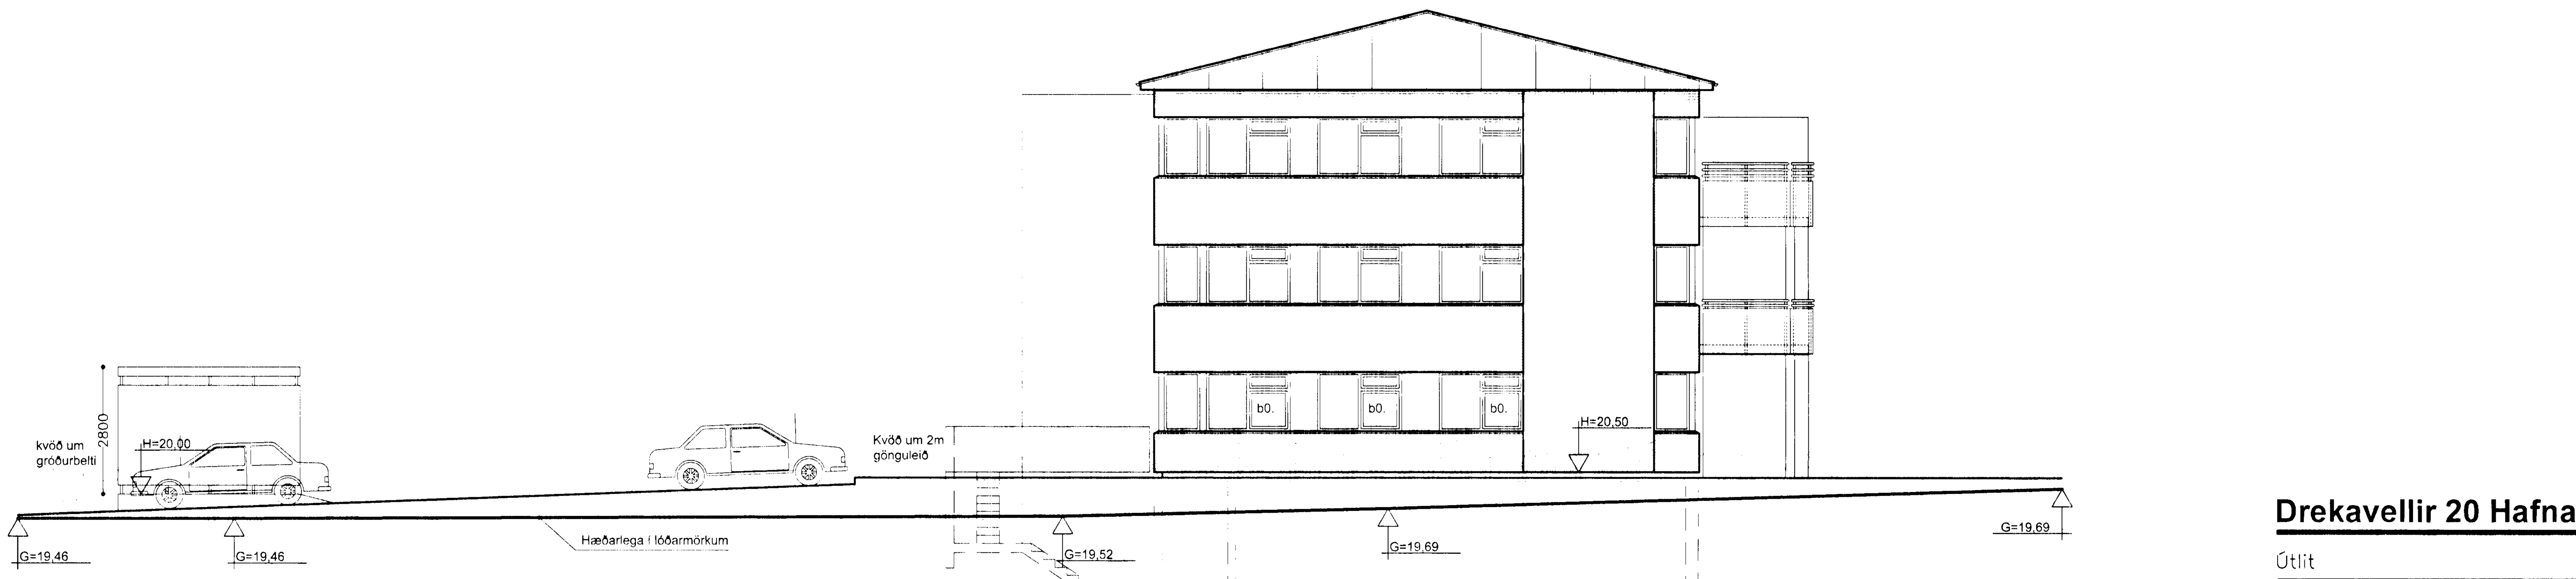

Vestur

Drekavellir 20 Hafnarfirði

Útlit	kvarði: 1:100	teikn. nr. **5**
Ágúst Þórðarson byggingafræðingur bfí kt. 041051-4509 sími 554 2241, 893 8601 fax 554 2231 netf. rymi@islandia.is Ingi Gunnar Þórðarson byggingafræðingur bfí kt. 280453-3239 sími 554 3523, 897 3523 fax 554 3523 netf. igth@simnet.is Smiðjuvegur 11E 200 Kópavogur	dags. 09.09.2004	breytt:

Breytt dags.	Eðli breytinga	Breytt dags.	Eðli breytinga	Breytt dags.	Eðli breytinga	Breytt dags.	Eðli breytinga	Breytt dags.	Eðli breytinga	Breytt dags.	Eðli breytinga