


ASKILID,
SÁ BOKIN

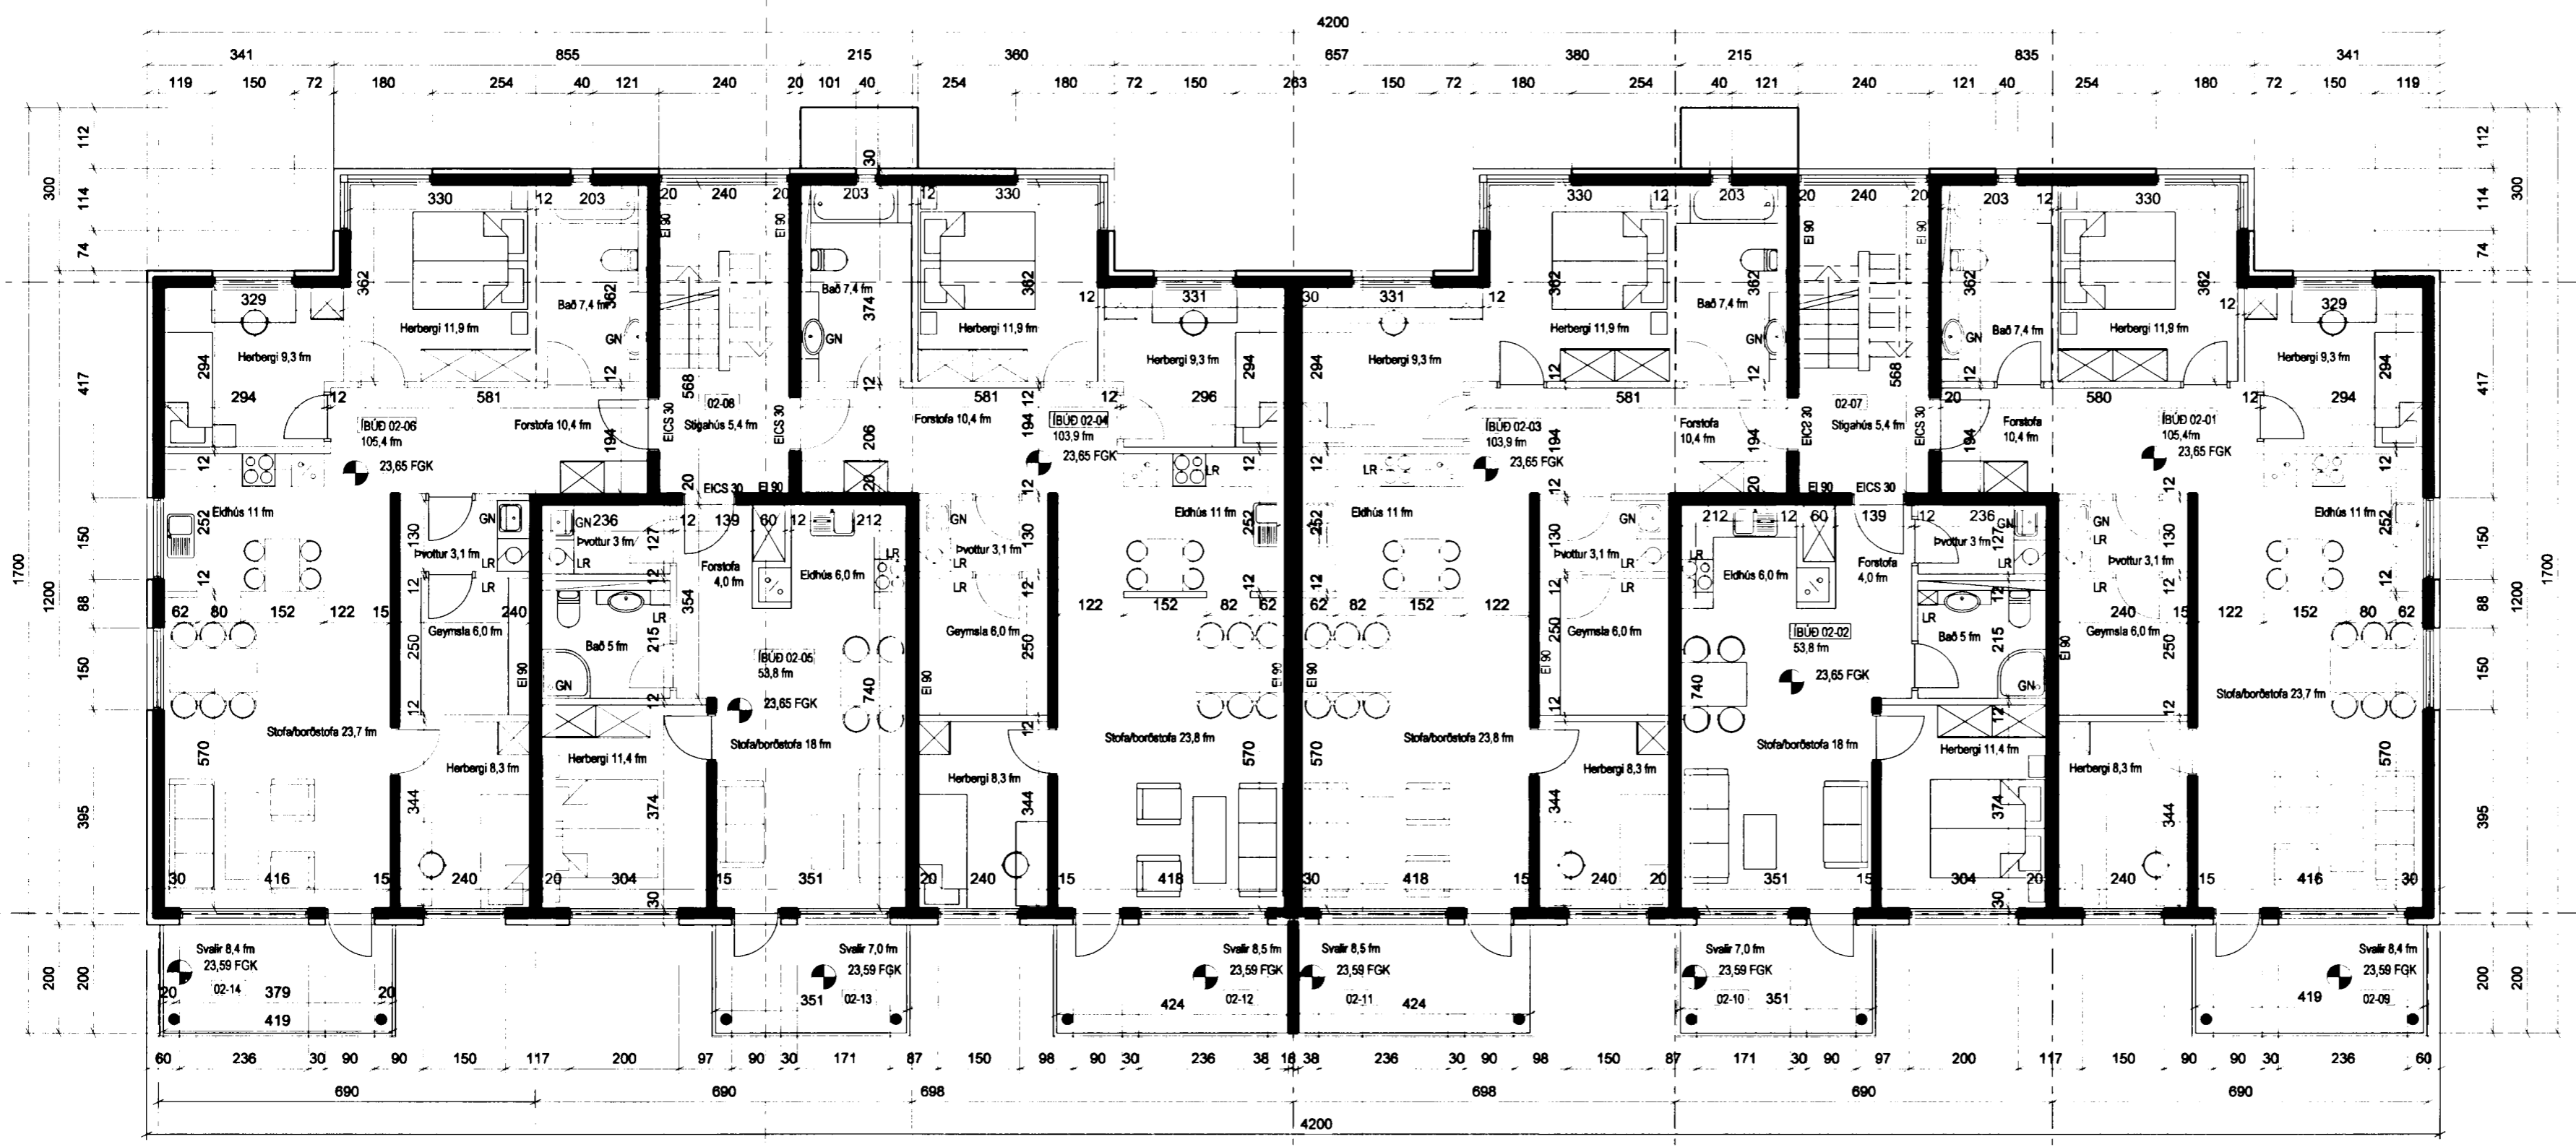

GRUNNMYND 2. HÆÐAR 1:100

ASK Arkitektar
Skógarhlíð 16
101 Reykjavík
Sími 515 0300
Fax 515 0319
www.arkitektar.is

Artun aðalhönnuðar: *Páll Guðmundsson*
Páll Guðmundsson kennitala: 210862-2199

DREKAVELLIR 22, HAFNARFIRÐI		MKV. I A2	
AÐALTEIKNING		1:100	
VERKEFNI		TEIKNAD	
HEITI TEIKNINGAR / DRAWING NAME		HB/PG	
GRUNNMYND 2. HÆÐAR		DAGS	
		09.08.2004	
UTGÁFA		UTGÁFA	
VERK NR. (ASÍO)	NÚMÉR TEIKNINGAR	3 af 8	
0430	10-03	A	