




Byggingarfulltrúi  
samþykkir erindið.

10 AUG. 2004

Þessi skal á að samþykkt þessi verður ekki virk,  
fyrir en eftir þinglýsingu eignaskiptavirðisger-  
innar og skráningu hennar hjá Fasteignamattri ríkisins.  
Byggingarfulltrúinn í Hafnarfirði  
E.h. Kristján Þórarinnsson

ASKILID,  
SÍÐ BOKUN

*[Handwritten signature]*

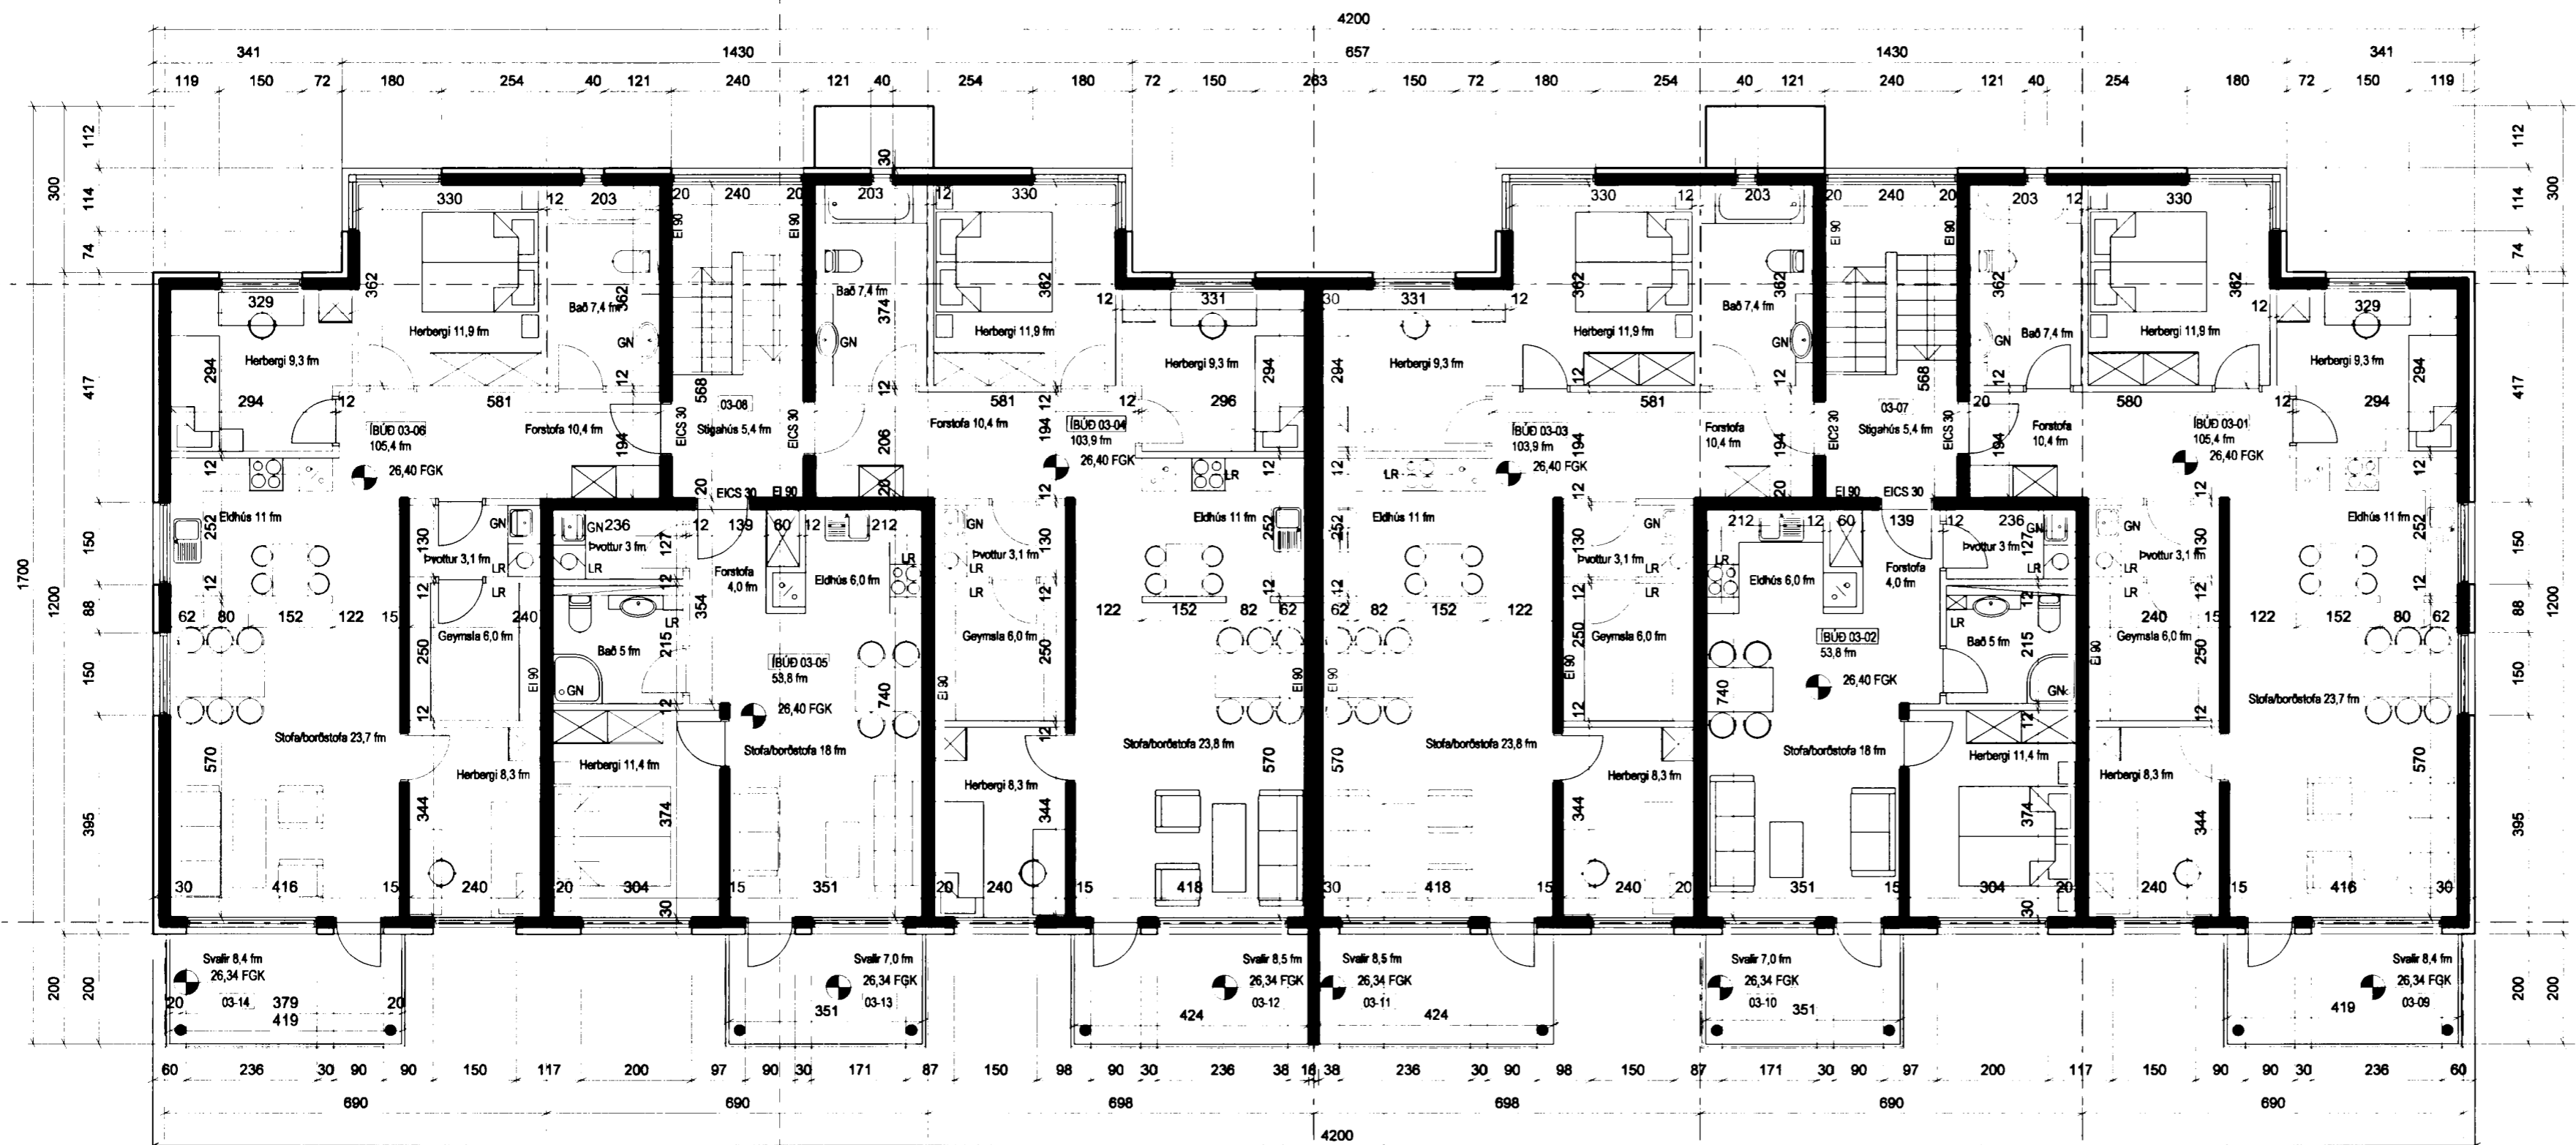

ÚTGÁFA	TEIKNAD	SAMÞYKKT	DAGS
A	HP	PG	02.07.2004
BREYTINGAR			

GRUNNMYND 3. HÆÐAR 1:100



ASK Arkitektar  
Skógarhlíð 18  
101 Reykjavík  
Sími 515 0300  
Fax 515 0319  
www.arkitektar.is

Áritun aðalhönnuðar: *[Handwritten signature]*  
Páll Guðnauðsson kennitala: 210562-2100

DREKAVELLIR 22, HAFNARFIRÐI  
ADALTEIKNING

VERK NR. (ASÍQ)	NÚMÉR TEIKNINGAR	4 af 8	ÚTGÁFA
0430	10-04	4 af 8	A

GRUNNMYND 3. HÆÐAR

HEITI TEIKNINGAR / DRAMMING NAME	MKV Í AZ	TEIKNAD	DAGS	ÚTGÁFA
	1:100	HP/PG	09.06.2004	A