
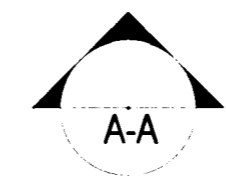


10 AUG. 2004



Bent skal á að samþykkt þessi verður ekki virk fyrr en eftir þinglýsingu eignaskiptayfirlýsinganna og skráningu hennar hjá Efasténum í Hálfaríði. Byggingarfulltrúinn í Hálfaríði
F.h. Kristján Þórarinnsson

KJP

ASKILID,
SJA BOKIUN

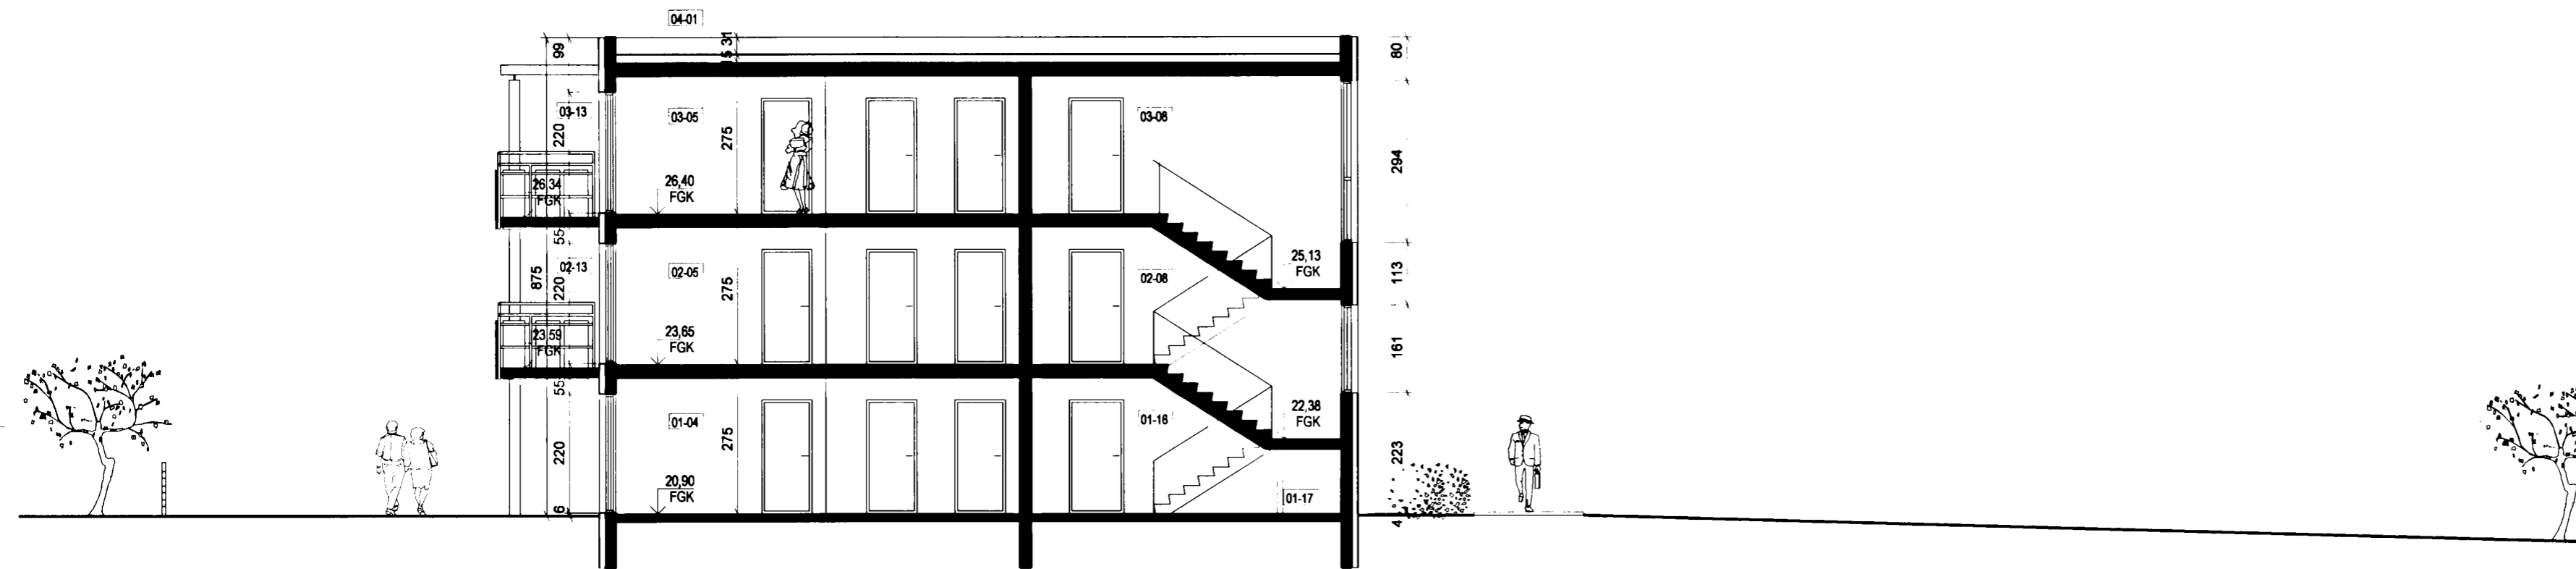

SNEIÐING 1:100

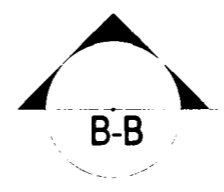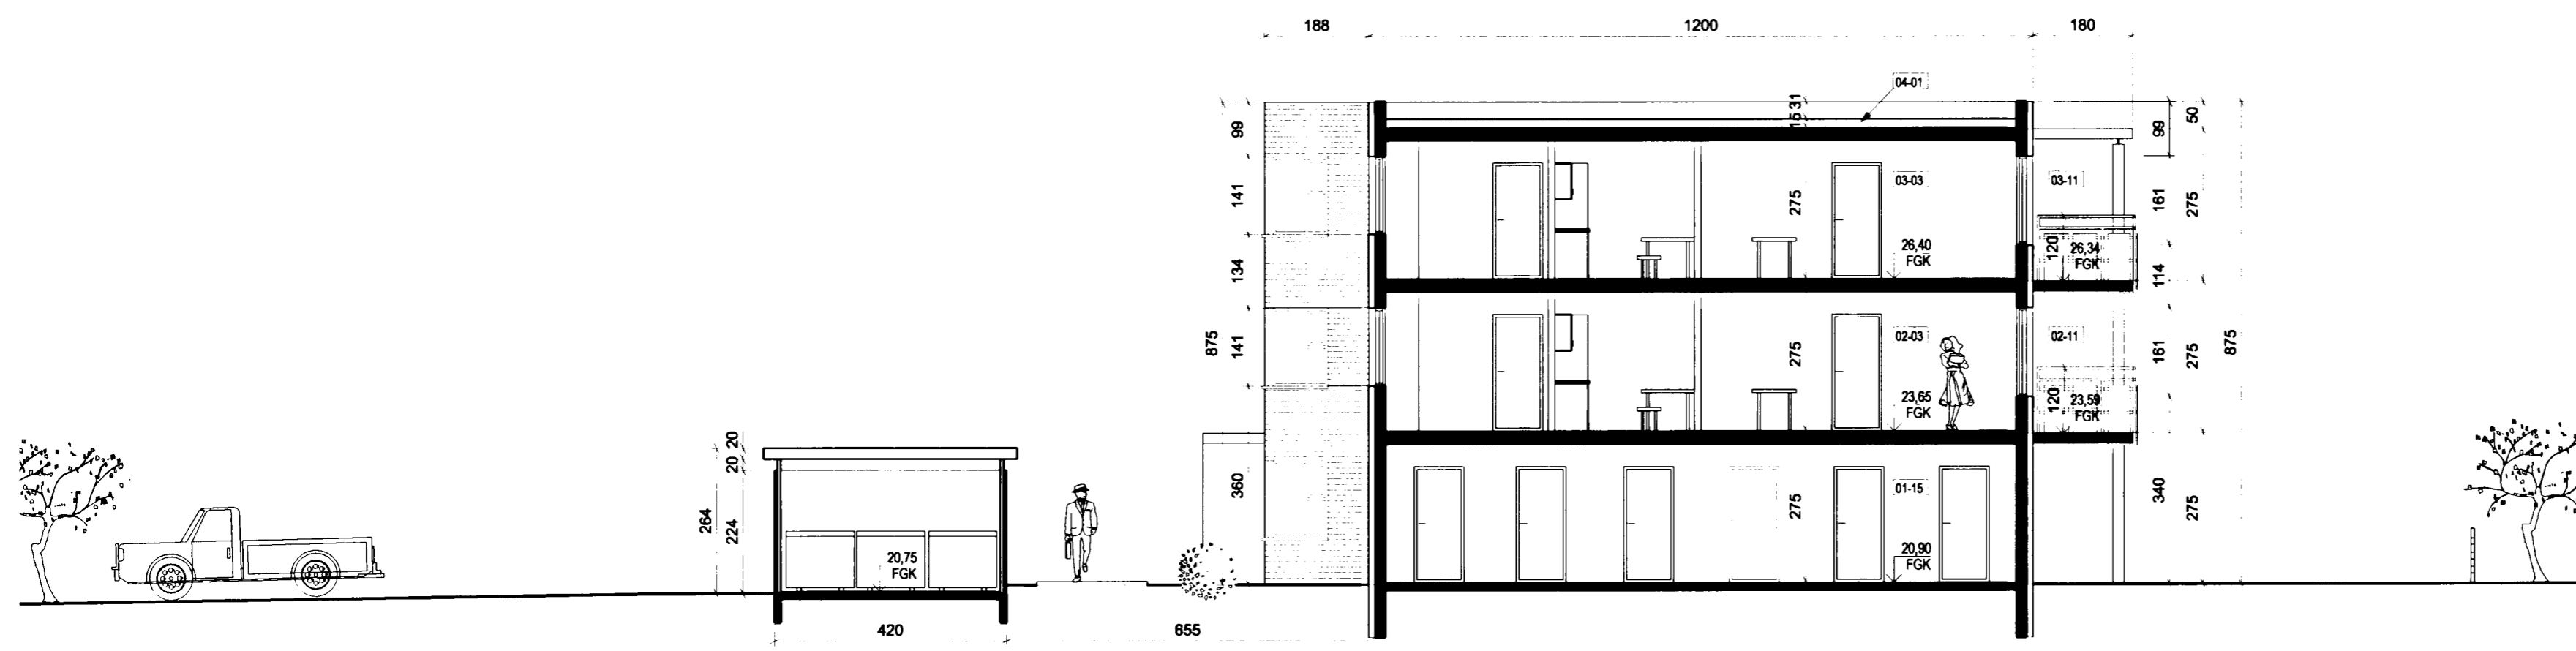

SNEIÐING 1:100

A	HP	PG	02.07.2004
Stöppufylling í snið A-A búið inn á, hæðakötum breytt			
ÚTGÁFA	TEIKNAD	SAMÞYKKT	DAGS
BREYTINGAR			

ASK

ASK Arkitektar
Skógarhlíð 18
101 Reykjavík
Sími 515 0300
Fax 515 0319
www.arkitektar.is

Artun aðalhönnuðar: *Páll Guylaugsson*
Páll Guylaugsson kennitala: 210622-2190

DREKAVELLIR 22, HÁFNARFIRÐI
AÐALTEIKNING

VERK NR. (ASK)	NÚMÉR TEIKNINGAR	5 af 8	ÚTGÁFA	A
0430	10-20			
HEITI TEIKNINGAR / DRAWING NAME		MKV. I A2	TEIKNAD	
		1:100	HP/PG	
SNEIÐING A-A OG SNEIÐING B-B		DAGS	08.06.2004	
		ÚTGÁFA		