
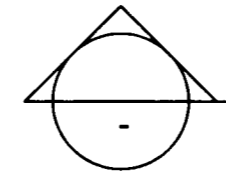


Byggingarfulltrúi
samþykkir erindið.



10 AUG. 2004

Bent skal á að samþykkt þessi verður ekki virk.
fyrr en eftir þinglýsingu eignaskiptafyrirsé-
ningar og skráningu hennar hjá Fasteignamatni ríkissps.
Byggingarfulltrúinn í Hafnarfirði
F.h. Kristján Þórarinnsson

ÁSKILIÐ,
SJA BÓKUN!

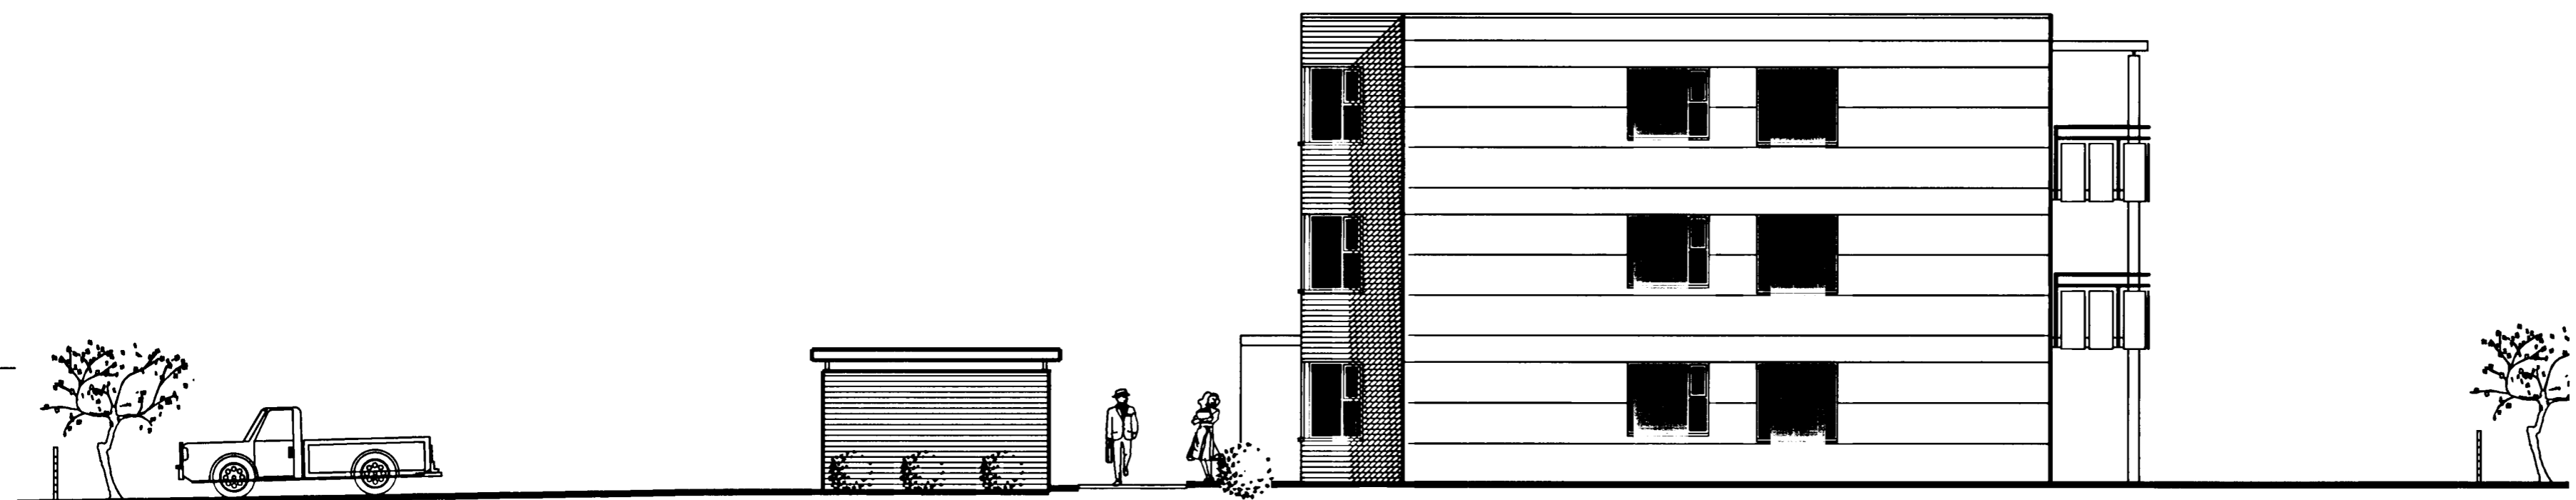

ÚTLIT 1:100
VESTURHLIÐ

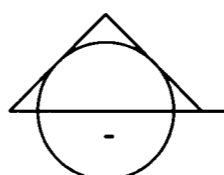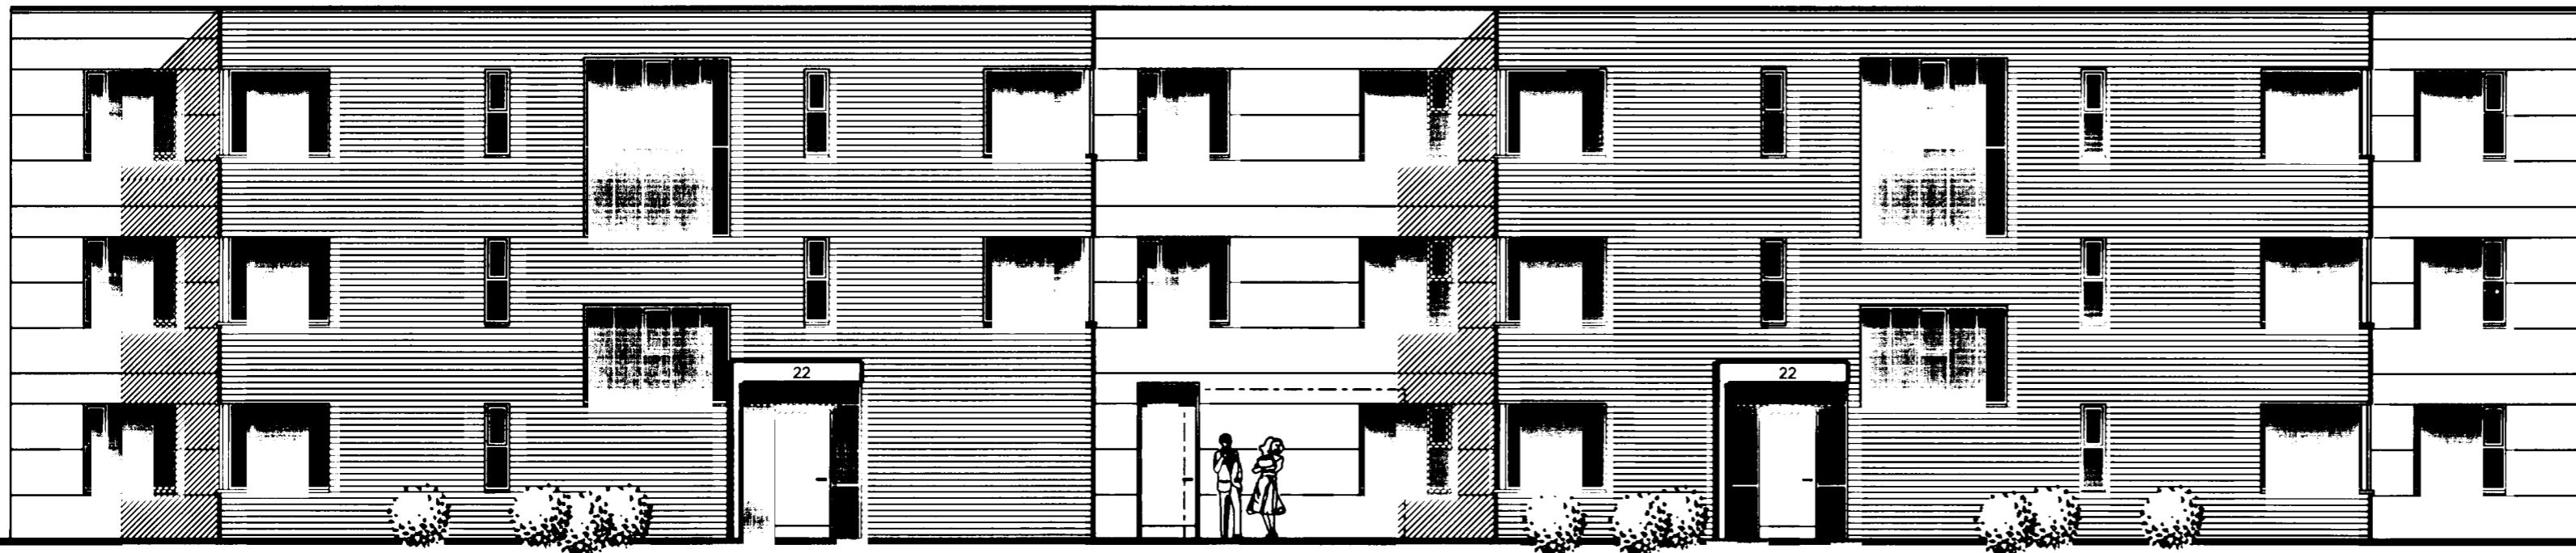

ÚTLIT 1:100
NORÐURHLIÐ

ÚTGÁFA | BREYTINGAR | TEIKNAD | SAMÞYKKT | DAGS

ASK

ASK Arkitektar
Skógarhlíð 18
101 Reykjavík
Sími 515 0300
Fax 515 0319
www.arkitektar.is

Ártun aðalhönnuðar: *Jón Gunnar*
Póstbúnaðisráðgjafi kennitala: 210552-2199

DREKAVELLIR 22/ HAFNARFIRÐI
ADALTEIKNING

VERKEFNI	MKV. I A2
HEITI TEIKNINGAR / DRAWING NAME	1:100
ÚTLIT VESTUR- OG NORÐURHLIÐ	TEIKNAD Hb/PG
	DAGS. 09.06.2004
VERK NR. (ASK)	ÚTGÁFA
0430	
NÚMÉR TEIKNINGAR	
10-30	6 af 8