
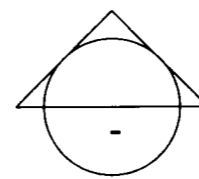


Byggingarfulltrúi
samþykkir erindið.



10 AUG. 2004

Bent skal á að samþykkt þessi verður ekki virk fyrr en eftir þinglýsingu eignaskiptaýfirlýsingarinnar og skráningu hennar hjá Fasteignamáti ríkisins.
Byggingarfulltrúinn í Hafnarfirði
F.h. Kristján Þórarinnsson

ÁSKILIÐ,
SJA ÞÖKUN

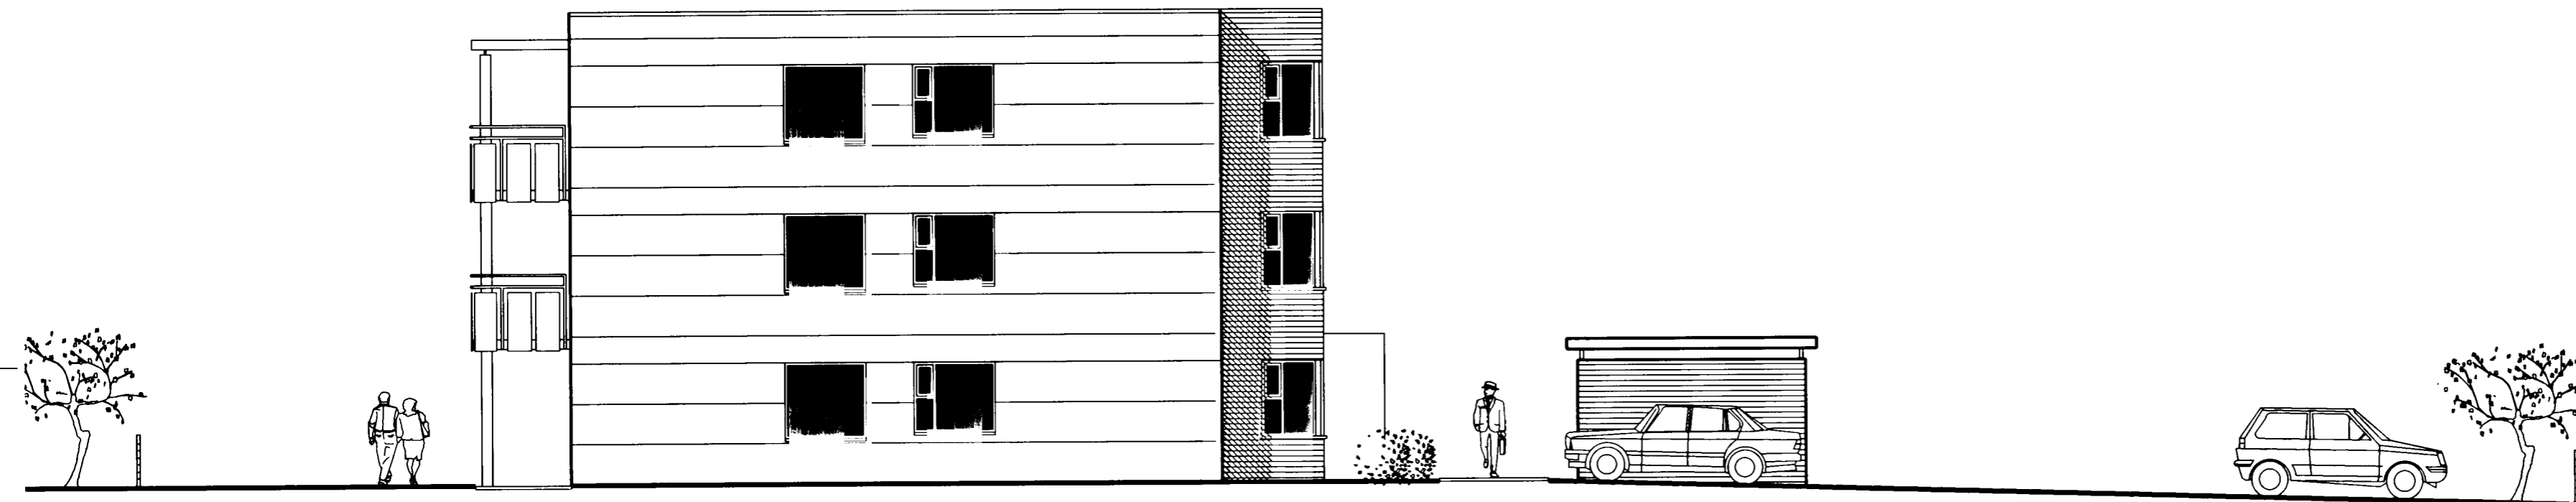

ÚTLIT 1:100
AUSTURHLIÐ

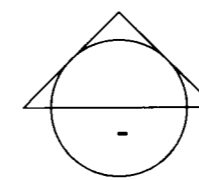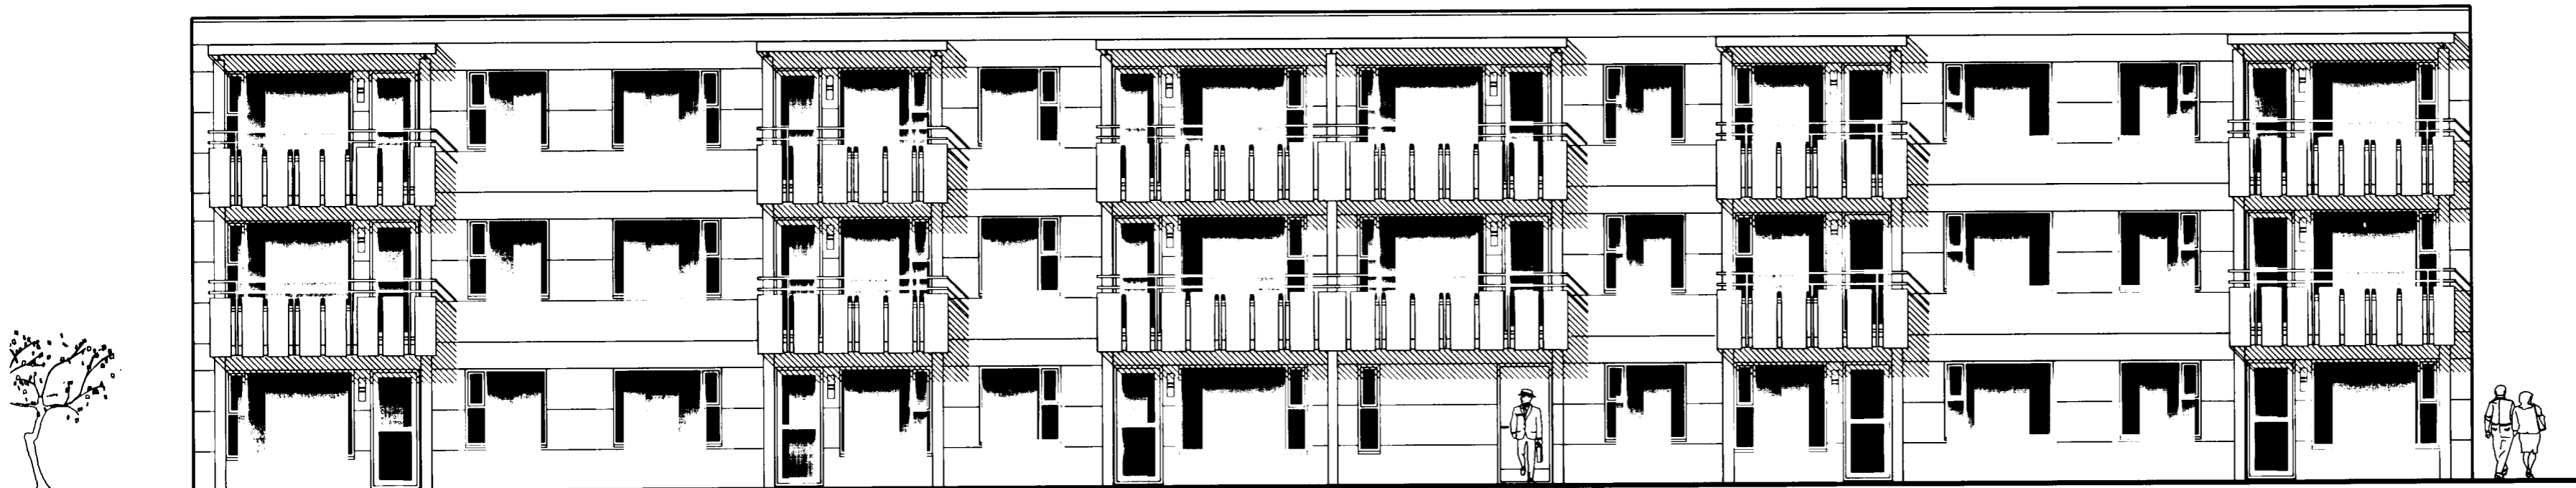

ÚTLIT 1:100
SUÐURHLIÐ

ÚTGÁFA | TEIKNAD | SAMÞYKKT | DAGS
BREYTINGAR

ASK

ASK Arkitektar
Skógarhlíð 18
101 Reykjavík
Sími 515 0300
Fax 515 0319
www.arkitektar.is

Ártun aðalhönnuðar: *Páll Guðmundsson*
Sími Guðmundsson kennitala: 210562-2199

DREKAVELLIR 22, HAFNARFIRÐI
AÐALTEIKNING

VERK NR. (ASK)	NÚMÉR TEIKNINGAR	7 af 8	ÚTGÁFA
0430	10-31		
HEITI TEIKNINGAR / DRAWING NAME	MRV. I A2		
ÚTLIT AUSTUR- OG SUÐURHLIÐ	1:100		
	TEIKNAD		
	HB/PG		
	DAGS		
	09.08.2004		