


Byggingarfulltrúi  
samþykkir erindið.


01 SEPT. 2004

Bent skal á að samþykkt þessi verður ekki virk, fyrr en eftir þinglýsingu eignaskiptaýrlysingarinnar og skráningu hennar hjá Fasteignamatari Íslands.

Byggingarfulltrúinn í Hafnarfirði  
F.h. Kristján Þorarinsson

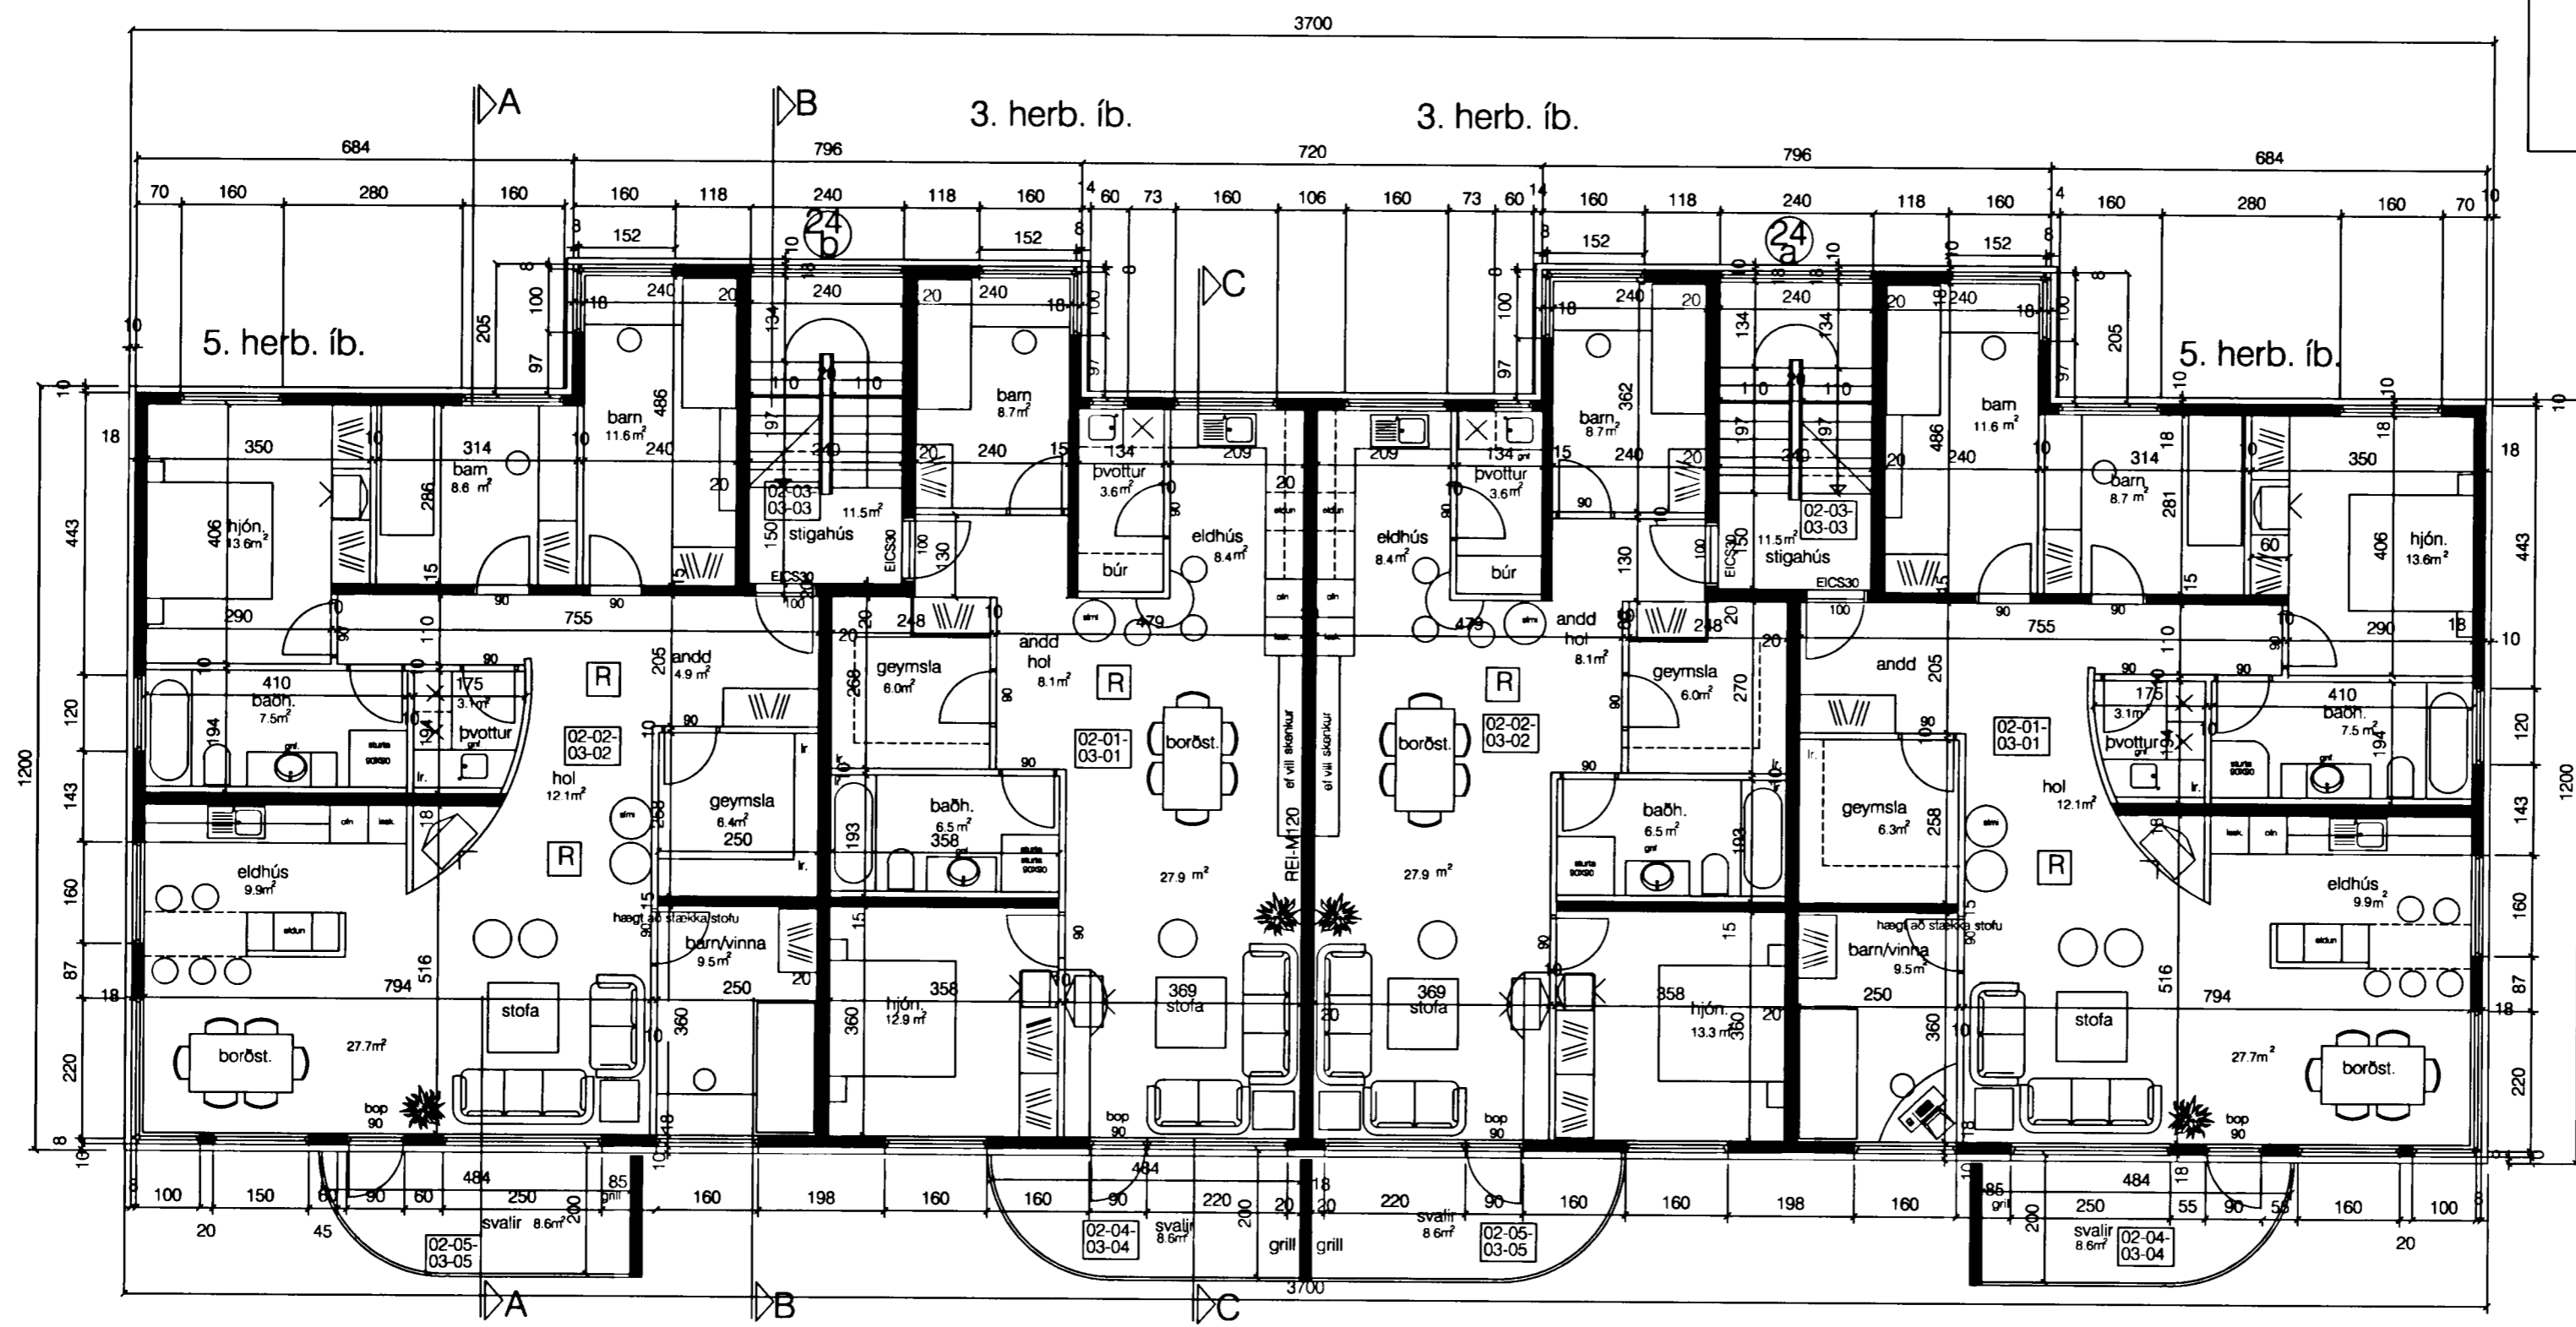

grunnmynd 2-3. hæð

 Drekafellir 24 a og b, Hafnarfirði

3. hæða hús m. 12 íbúðum 1:100  
grunnmynd 2. og 3. hæðar 12. ágúst '04

Guðmundur Gunnlaugsson, arkitekt FAÍ  
Teiknistofan Archús ehf, Stórhöfða 17.  
112 Reykjavík. s: 5677735-fax 5677736.  
kt: 631298-4439. gudmgark@islandia.is.

**03**

br.

**archús ehf**