


Byggingarfulltrúi  
samþykkir erindið.

01 SEPT. 2004

Bent skal á að samþykkt þessi verður ekki virk fyrr en eftir þinglýsingu eignaskiptavíslýsingarinnar og skráningu hennar hjá Fastegnamati ríkisins.  
Byggingarfulltrúinn í Hafnarfirði  
F.h. Kristján Þóráðsson

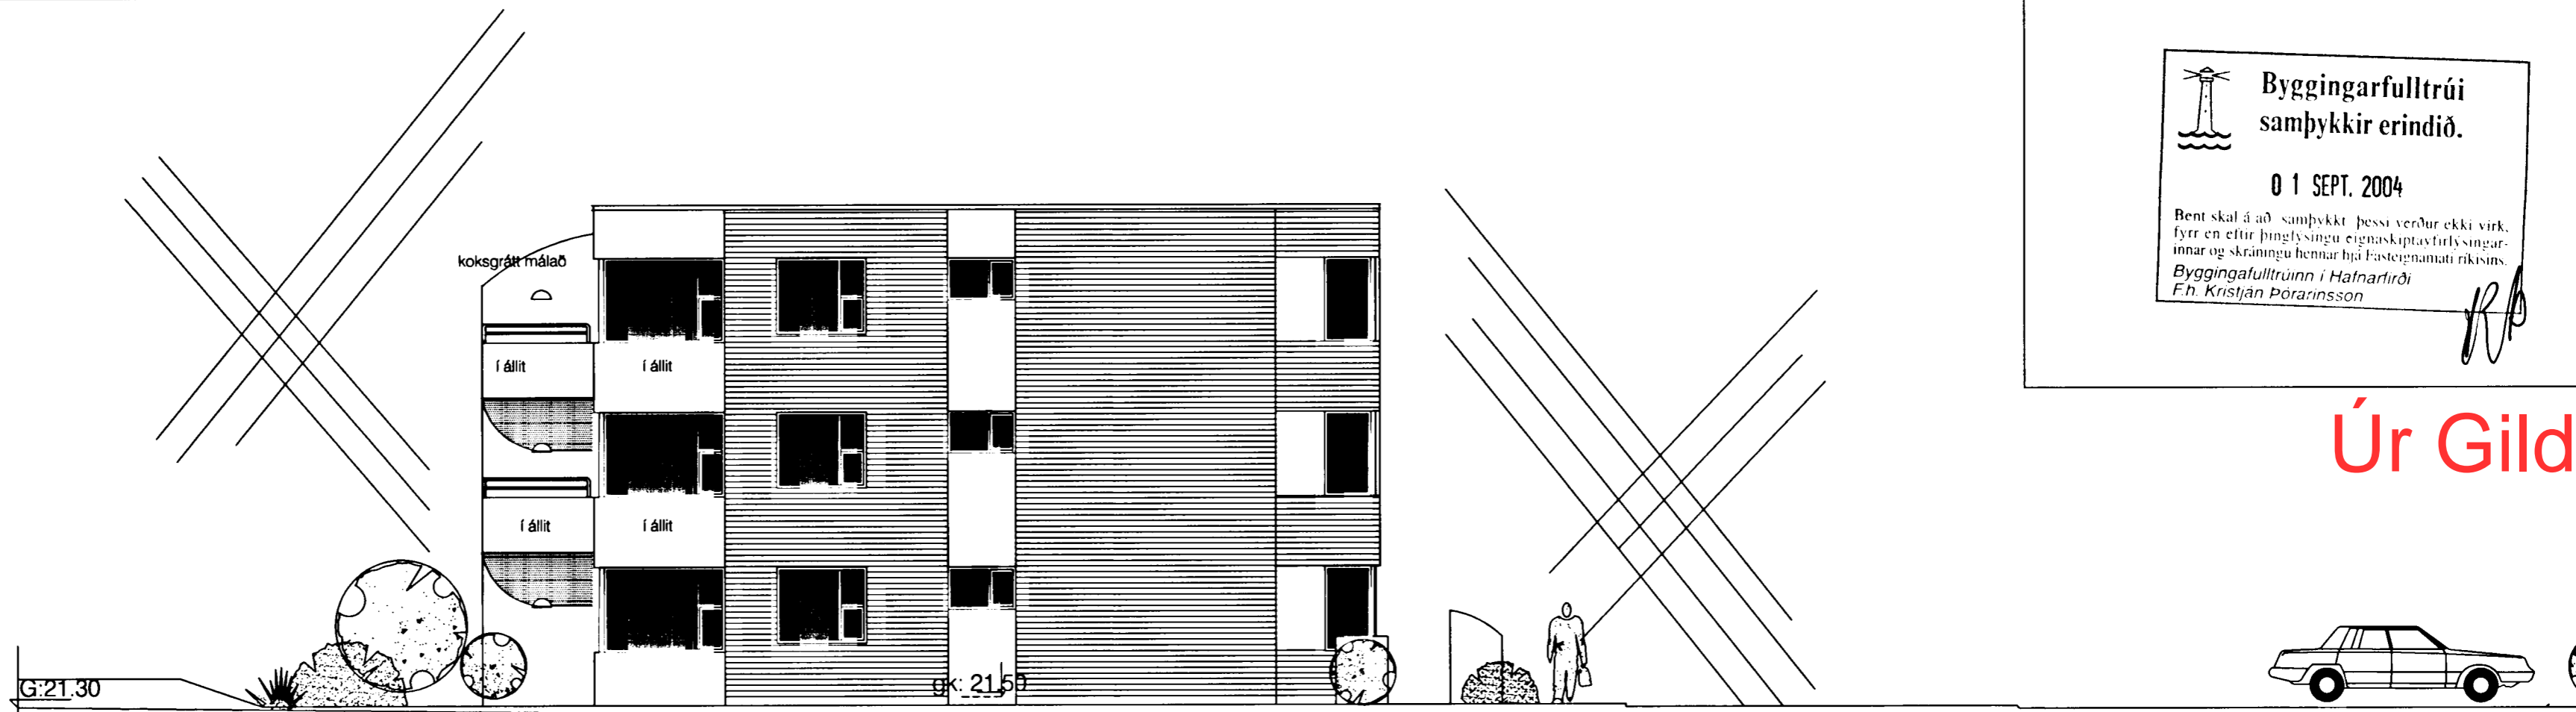

Úr Gildi



frág. á lóðamörkum unninn í samvinnu lóðahafa aðl. lóða.  
útlit austur gafl.



útlit suður hlið

05	 <b>Drekavellir 24 a og b, Hafnarfirði</b> 3. hæða hús m. 12 íbúðum útlit 1:100 12. ágúst '04	<b>archús ehf</b>
	Guðmundur Gunnlaugsson, arkitekt FAÍ Teiknistofan Archús ehf, Stórhöfða 17. 112 Reykjavík. s: 5677735-fax 5677736. kt: 631298-4439. gudmgark@islandia.is 	

br.