



Samþykkt á fundi skipulags- og byggingafulltrúa  
 08. des. 2004

Byggingafulltrúinn í Hafnarfirði  
 F.h. Sigurbjartur Halldórsson

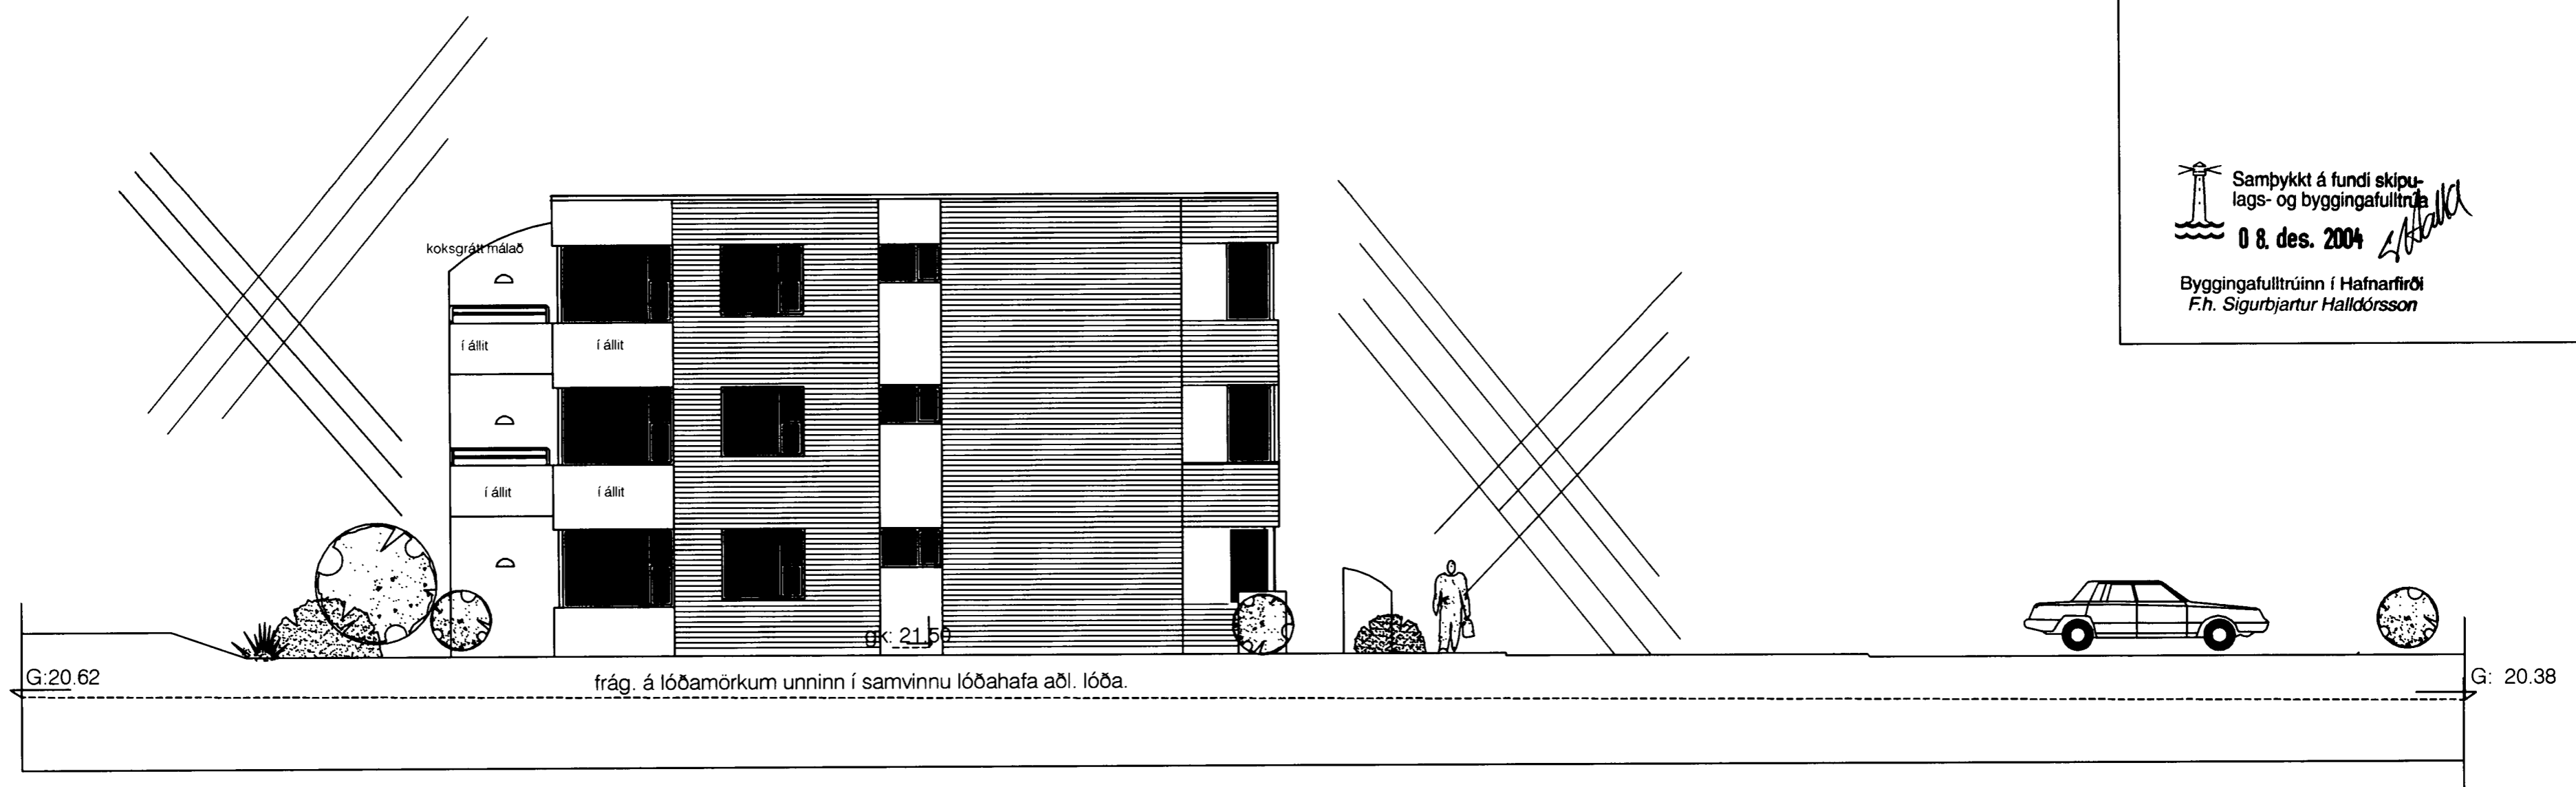

	Drekavellir 24 a og b, Hafnarfirði	
	3. hæða hús m. 12 íbúðum útlit	1:100 12. ágúst '04
05	Guðmundur Gunnlaugsson, arkitekt FAÍ Teiknistofan Archús ehf, Stórhöfða 17. 112 Reykjavík. s: 5677735-fax 5677736. kt: 631298-4439. gudmgark@islandia.is.	
br. 11.10.'04 hæðak. á lóðarmörkum, hurðir í hjólageymslu o.fl.		

**archús ehf**