



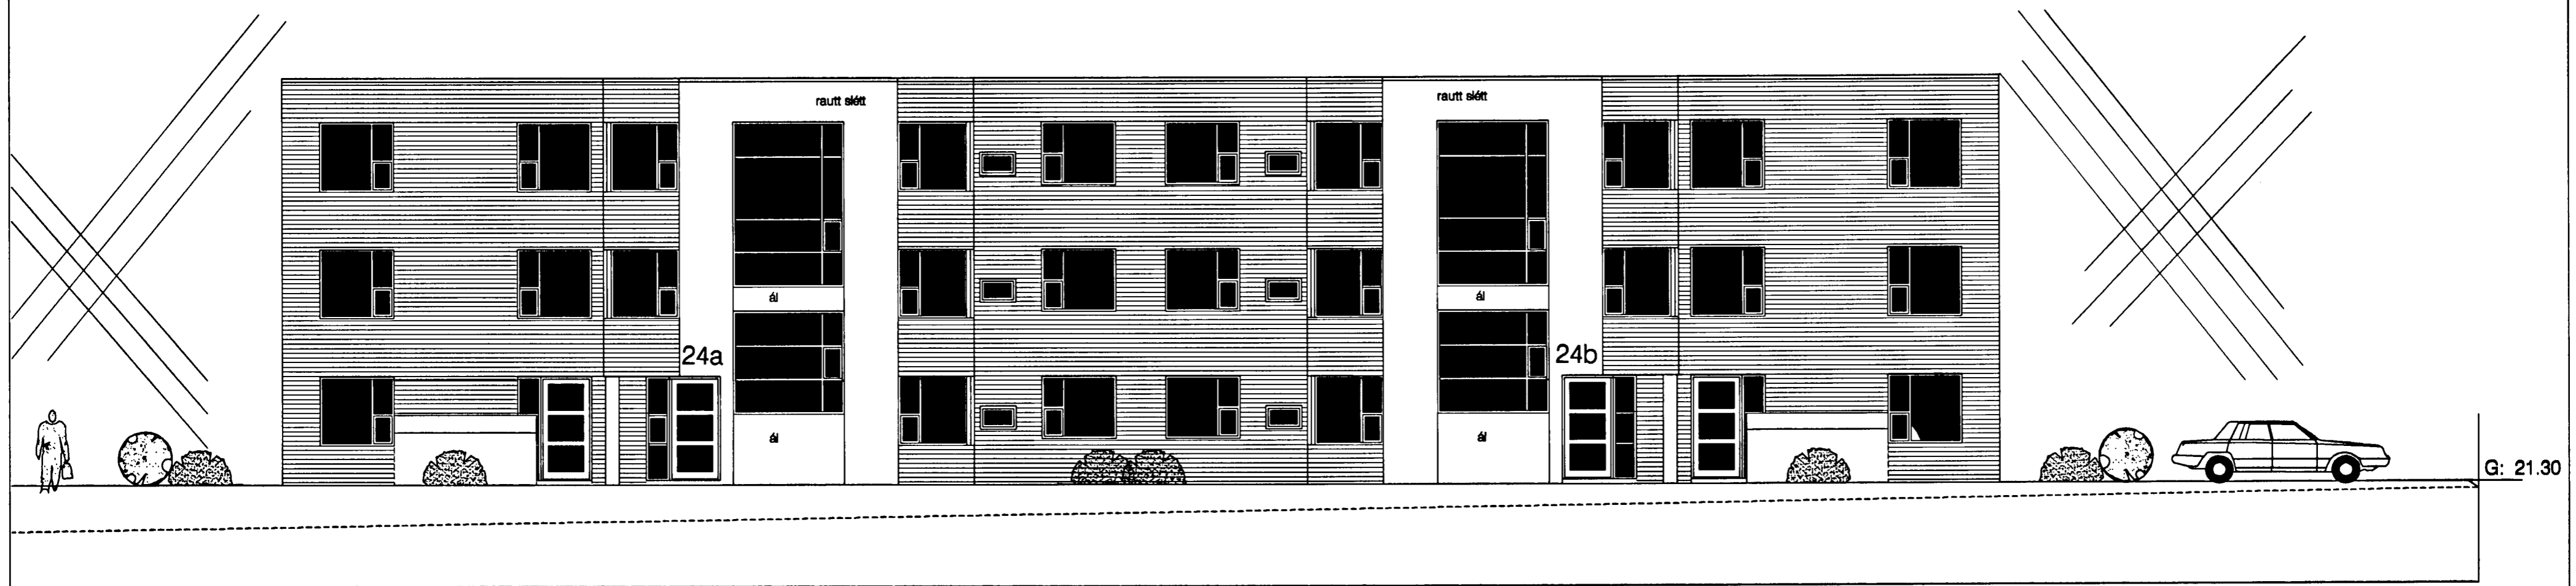

Sampykkt á fundi skipulags- og byggingafulltrúa
0 8. des. 2004

Handwritten signature

Byggingafulltrúinn í Hafnarfirði
F.h. Sigurbjartur Halldórsson

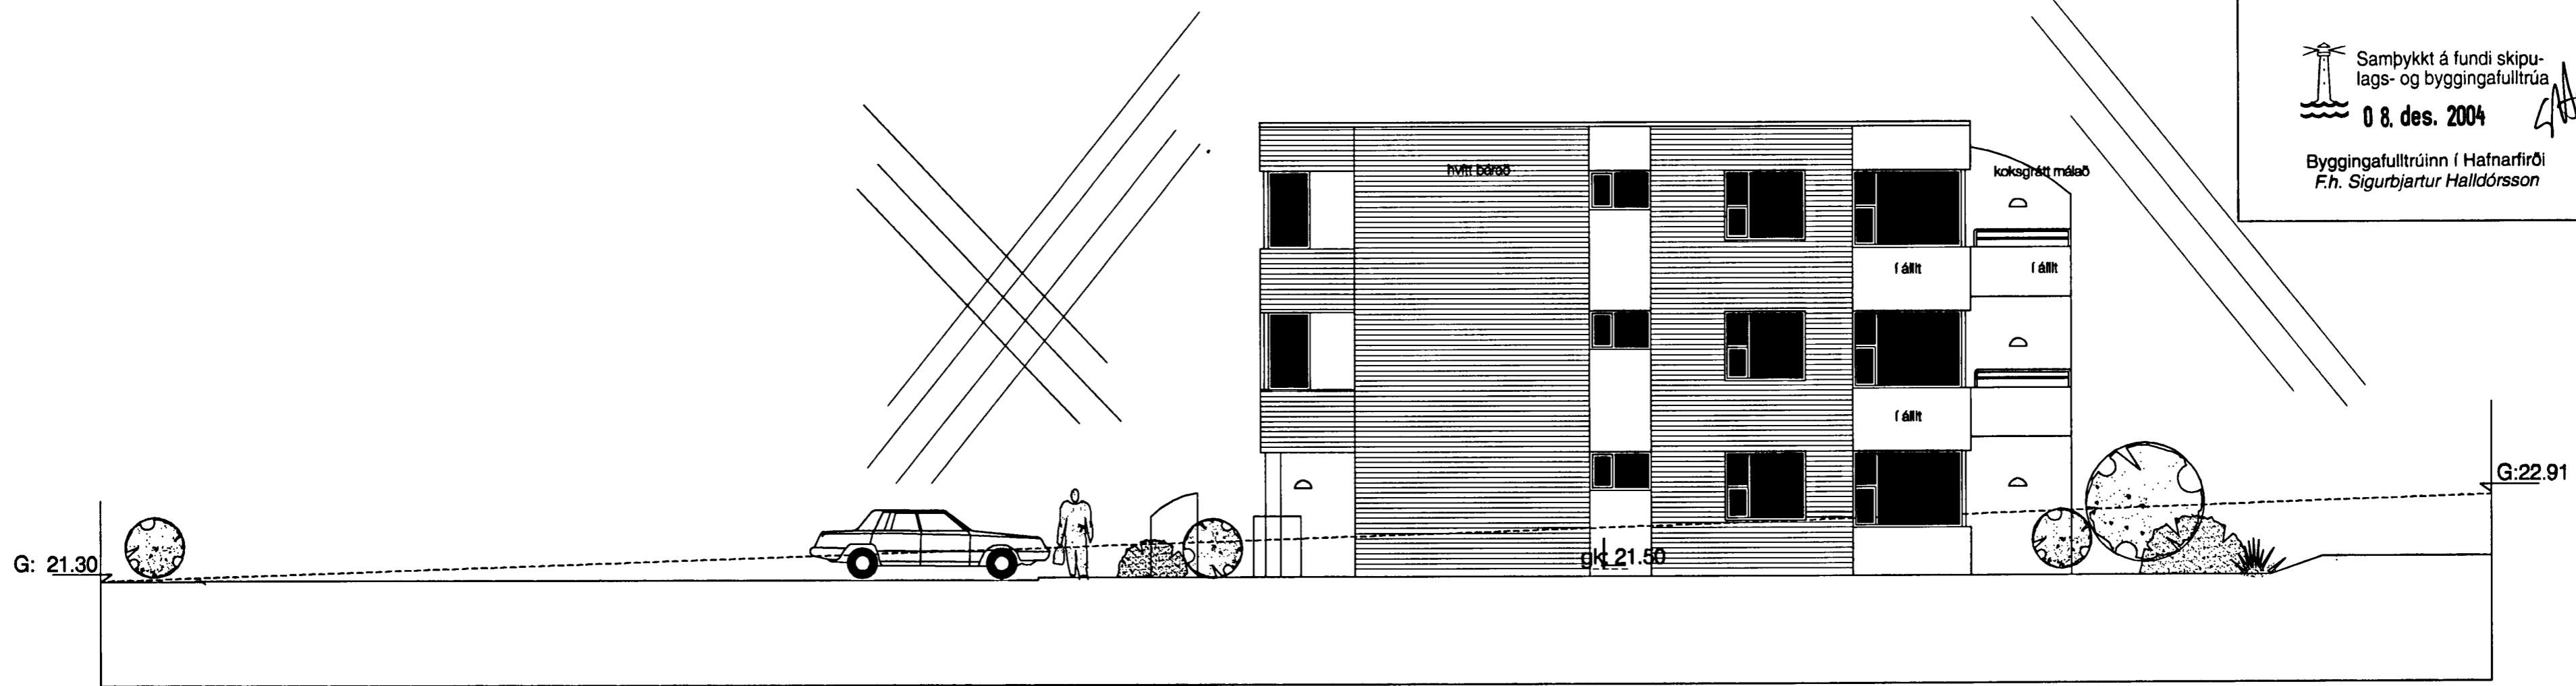

	Drekavellir 24 a og b, Hafnarfirði		archús ehf
	3. hæða hús m. 12 íbúðum útlit	1:100 12. ágúst '04	
04	Guðmundur Gunnlaugsson, arkitekt FAl Teiknistofan Archús ehf, Stórhöfða 17, 112 Reykjavík. s: 5677735-fax 5677736. kt: 631298-4439. gudmgark@islandia.is.		
br. 11.10.04 hæðak. á lóðarmörkum, hurðir í hjólagæmslu o.fl.			