





Samþykkt á fundi skipu-
lags- og byggingafulltrúa
0 8. des. 2004

[Handwritten signature]

Byggingafulltrúinn í Hafnarfirði
F.h. Sigurbjartur Halldórsson

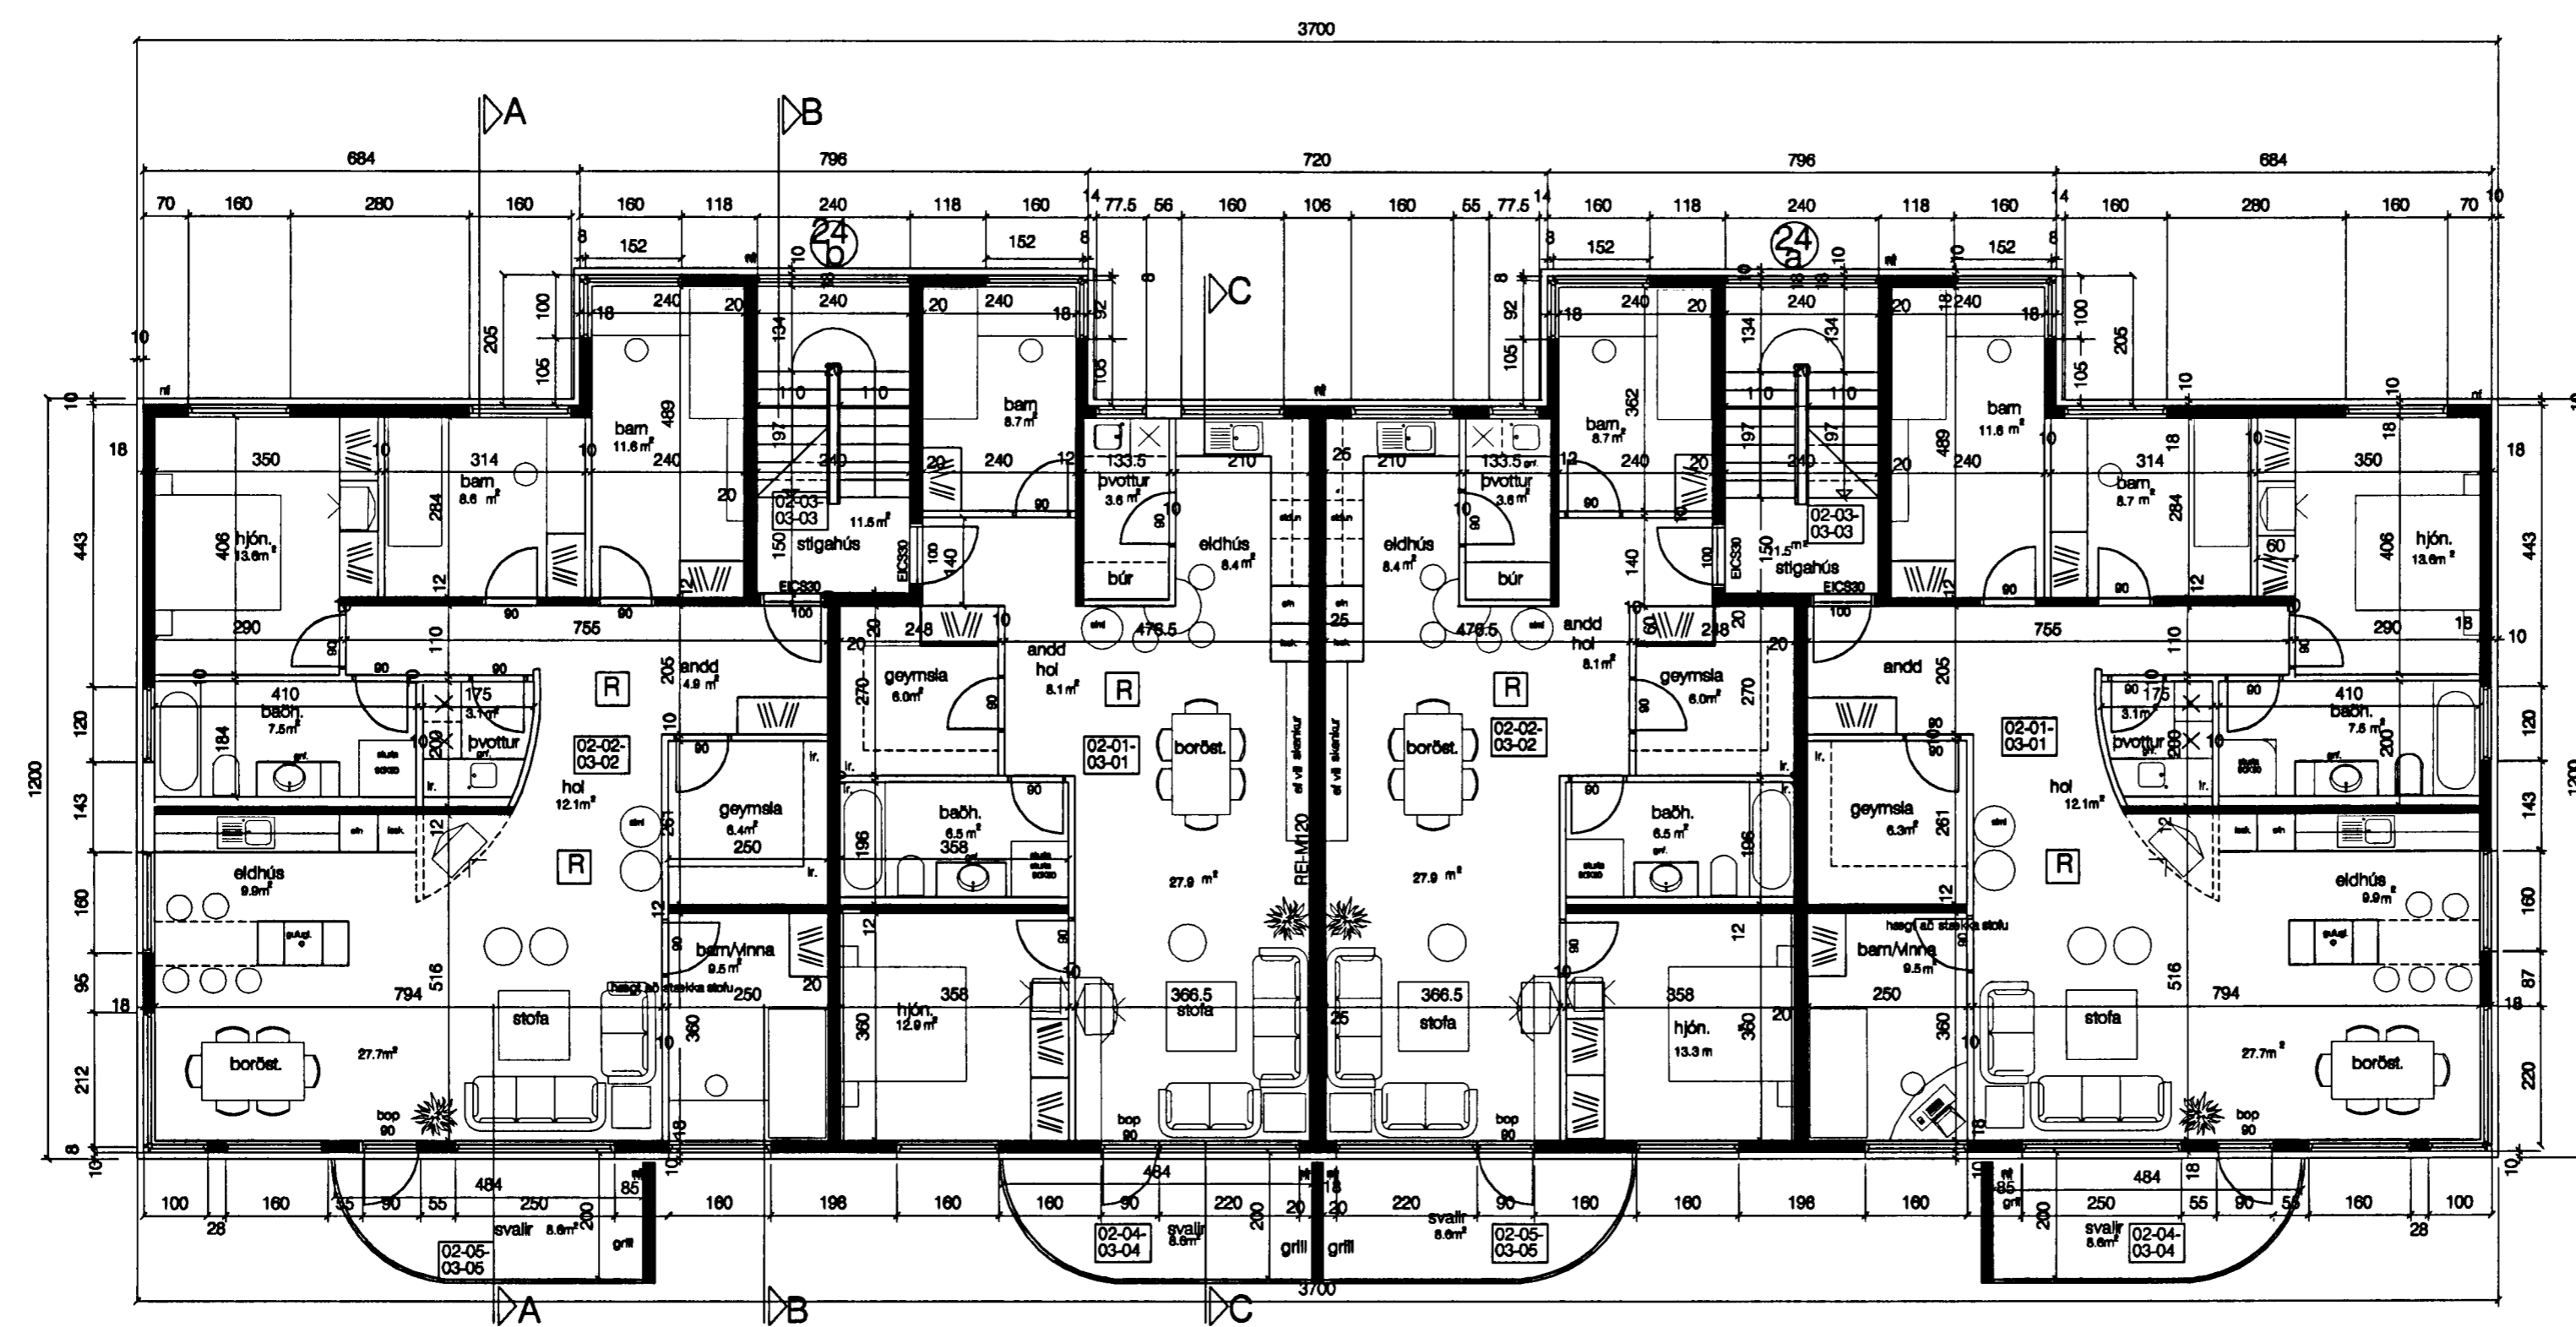

grunnmynd 2-3. hæð

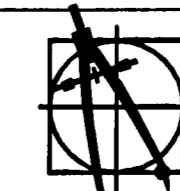

Drekavellir 24 a og b, Hafnarfirði
3. hæða hús m. 12 íbúðum
grunnmynd 2. og 3. hæðar
1:100
12. ágúst '04

03

Guðmundur Gunnlaugsson, arkitekt FAÍ
Teiknistofan Archús ehf, Stórhöfða 17.
112 Reykjavík. s: 5677735-fax 5677736.
kt: 631298-4439. gudmgark@islandia.is.

br. 11.10.'04 hæðak. á lóðarmörkum, hurðir í hjólagæymslu o.fl.

archús ehf