

G=21,30




56.49

G=20,38

frágangur á loftamörkum í samvinnu löðarhata aðl. löða

Samþykkt á fundi skipu-
lags- og byggingafulltrúa
0 8. des. 2004

Byggingafulltrúinn í Hafnarfirði
F.h. Sigurbjartur Halldórsson

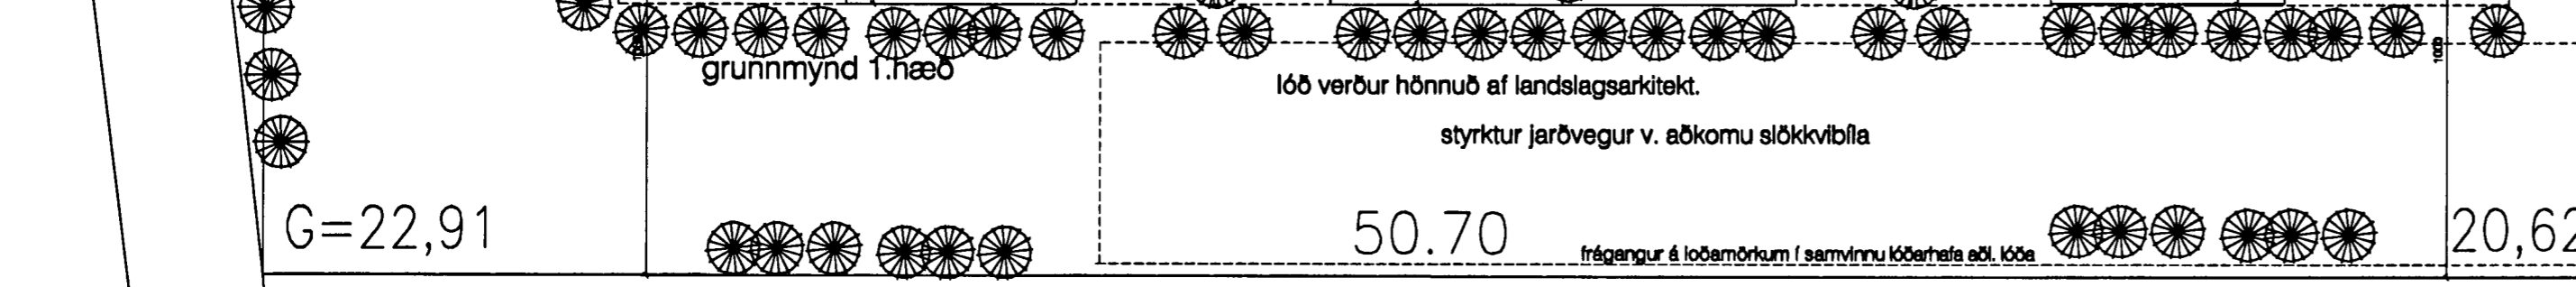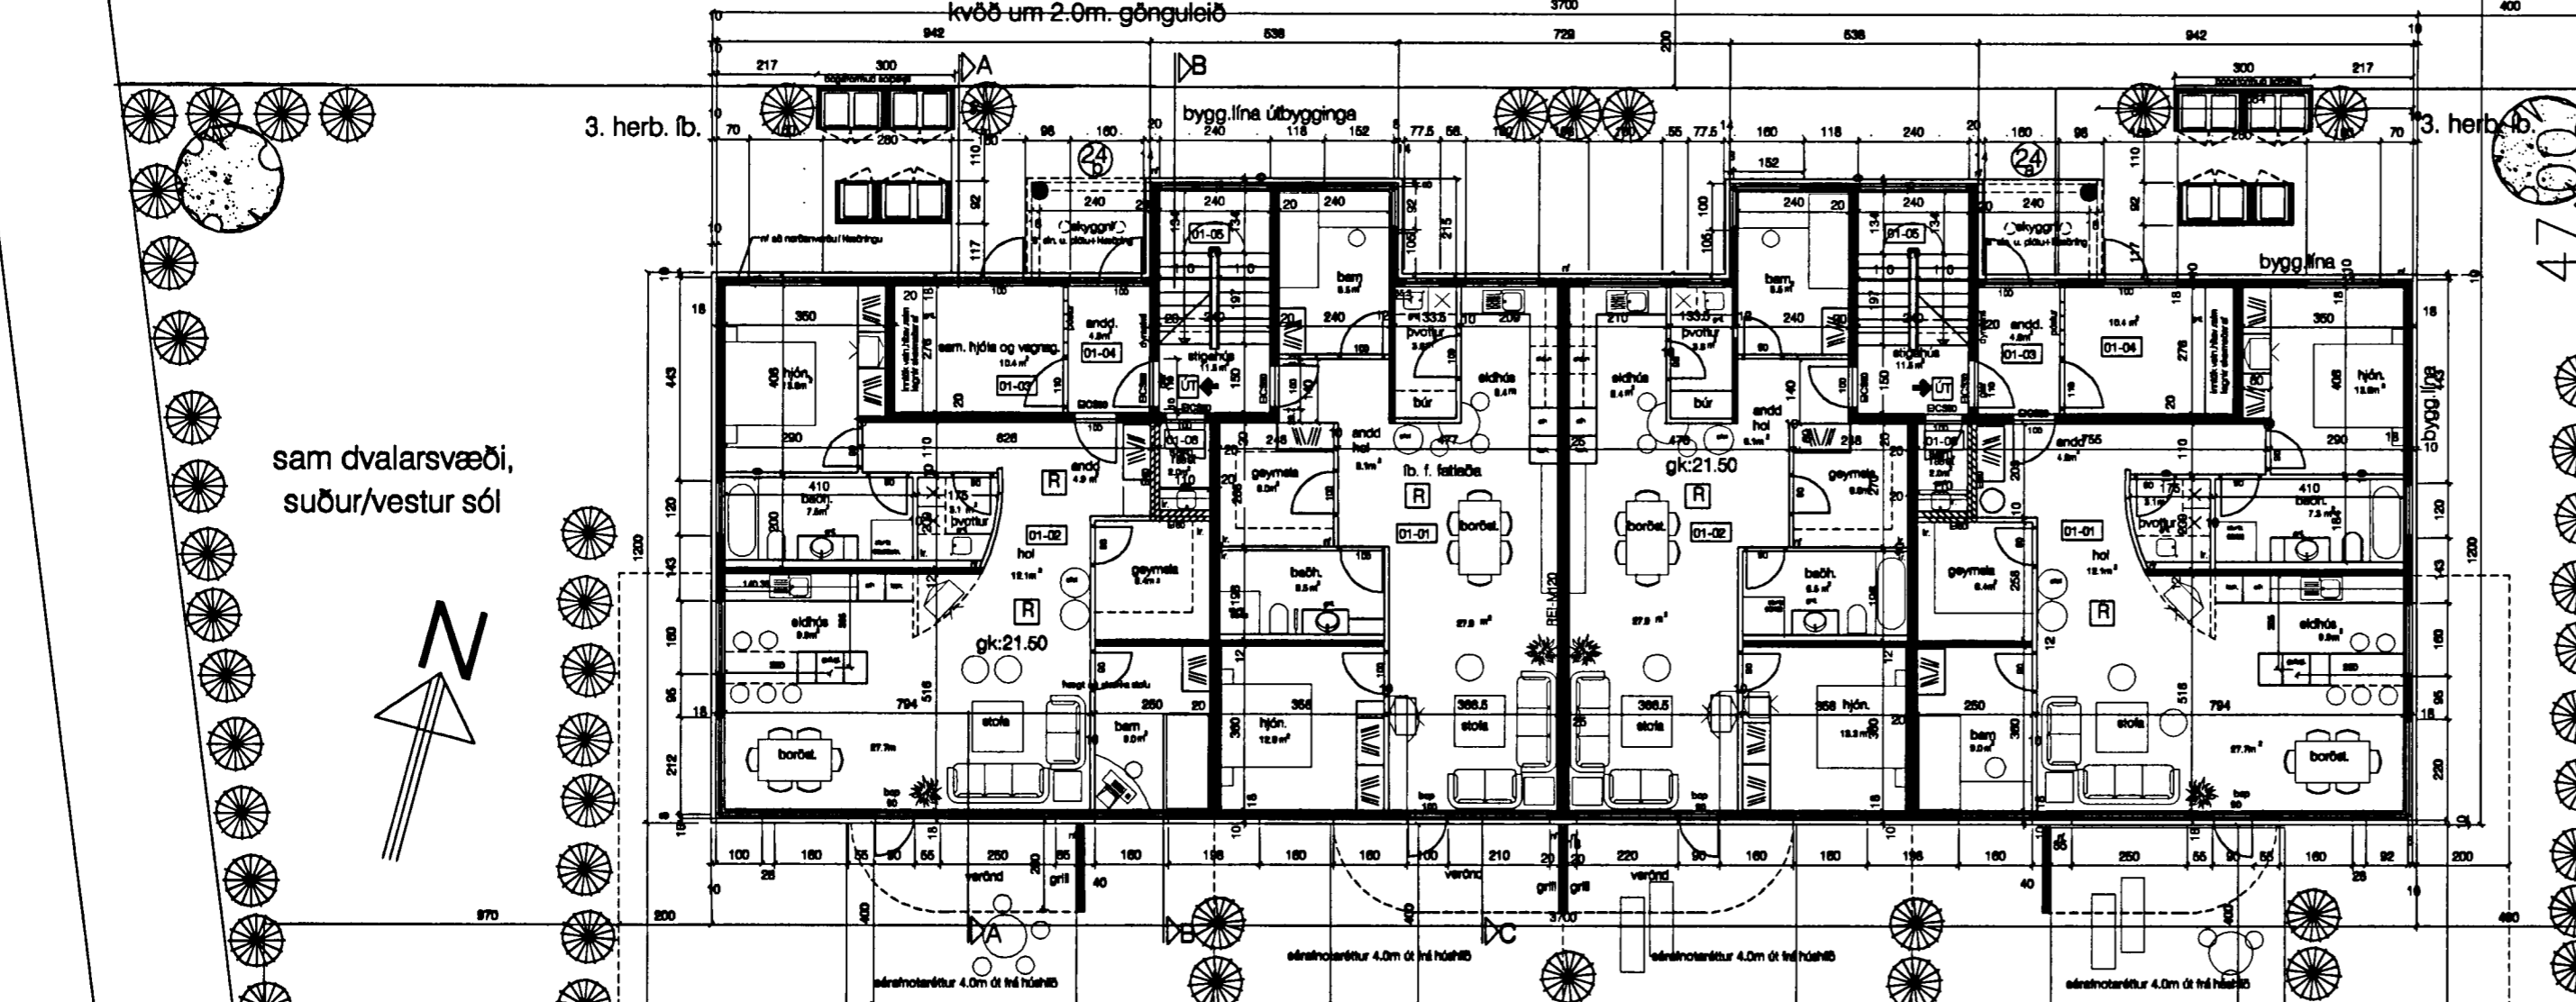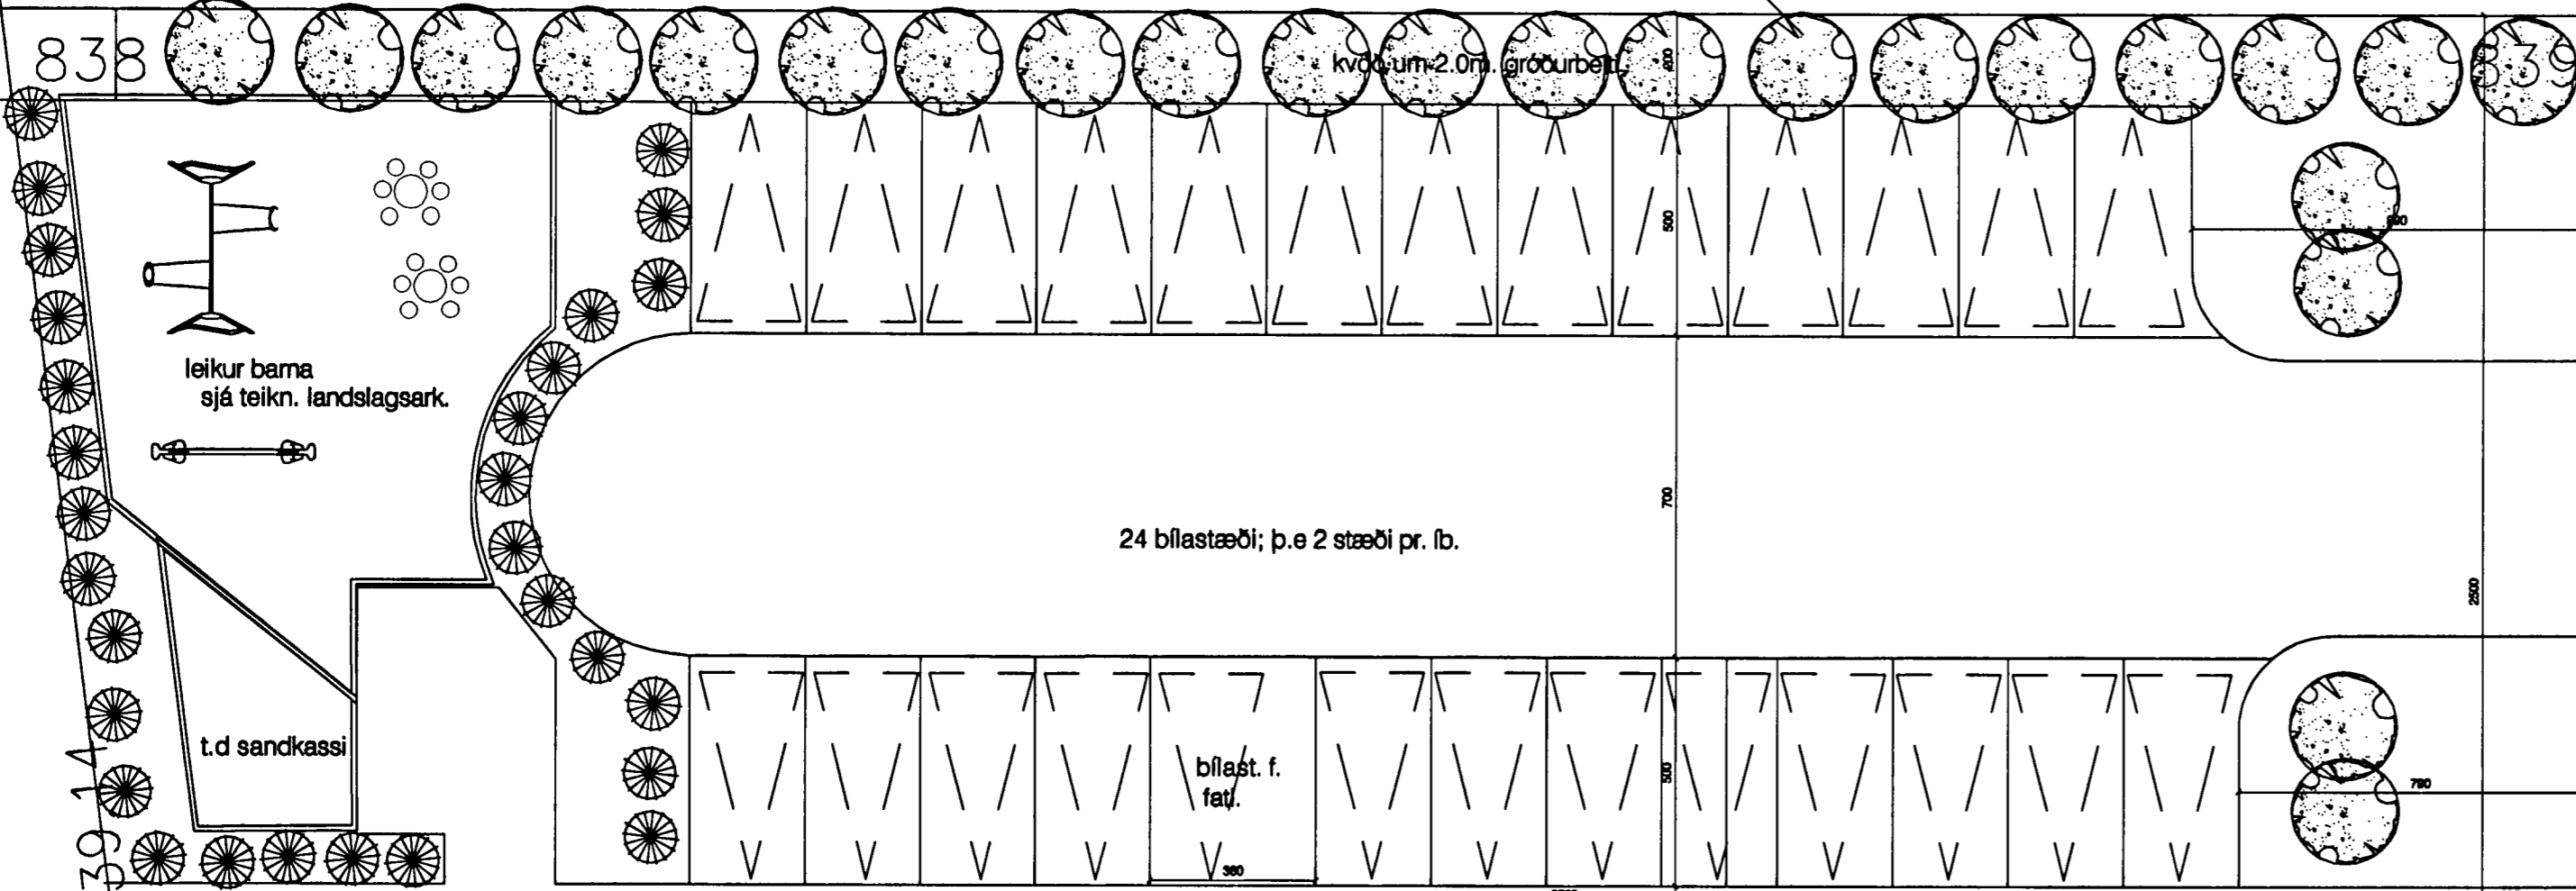

G=22,91

50.70


20,62

frágangur á loftamörkum í samvinnu löðarhata aðl. löða

K122

K125

Drekavellir

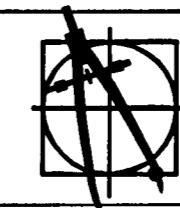

Drekavellir 24, Hafnarfirði
3. hæða hús m. 12 íbúðum
grunnmynd 1. hæðar / löß

ekki í kvarða
12. ágúst '04

02a

Guðmundur Gunnlaugsson, arkitekt FAI
Teiknistofan Archús ehf, Stórhöfða 17.
112 Reykjavík. s: 5677735-fax 5677736.
kt: 631298-4439. gudmgark@islandia.is.

br. 23.11.'04 - löß (bílaplan)

archús ehf