
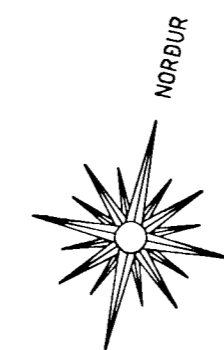


DREKAVELLIR 26 HAFNARFIRÐI.

Byggingarfulltrúi
samþykkir erindið.

22 DES. 2004

Bent skal á að samþykkt þessi verður ekki virk
fyrir en eftir þinglýsingu eignaskiptaferilsingar-
innar og skráningu hennar hjá Eignenamatráðgjafi.
Byggingarfulltrúinn í Hafnarfirði
F.h. Kristján Þórarinnsson

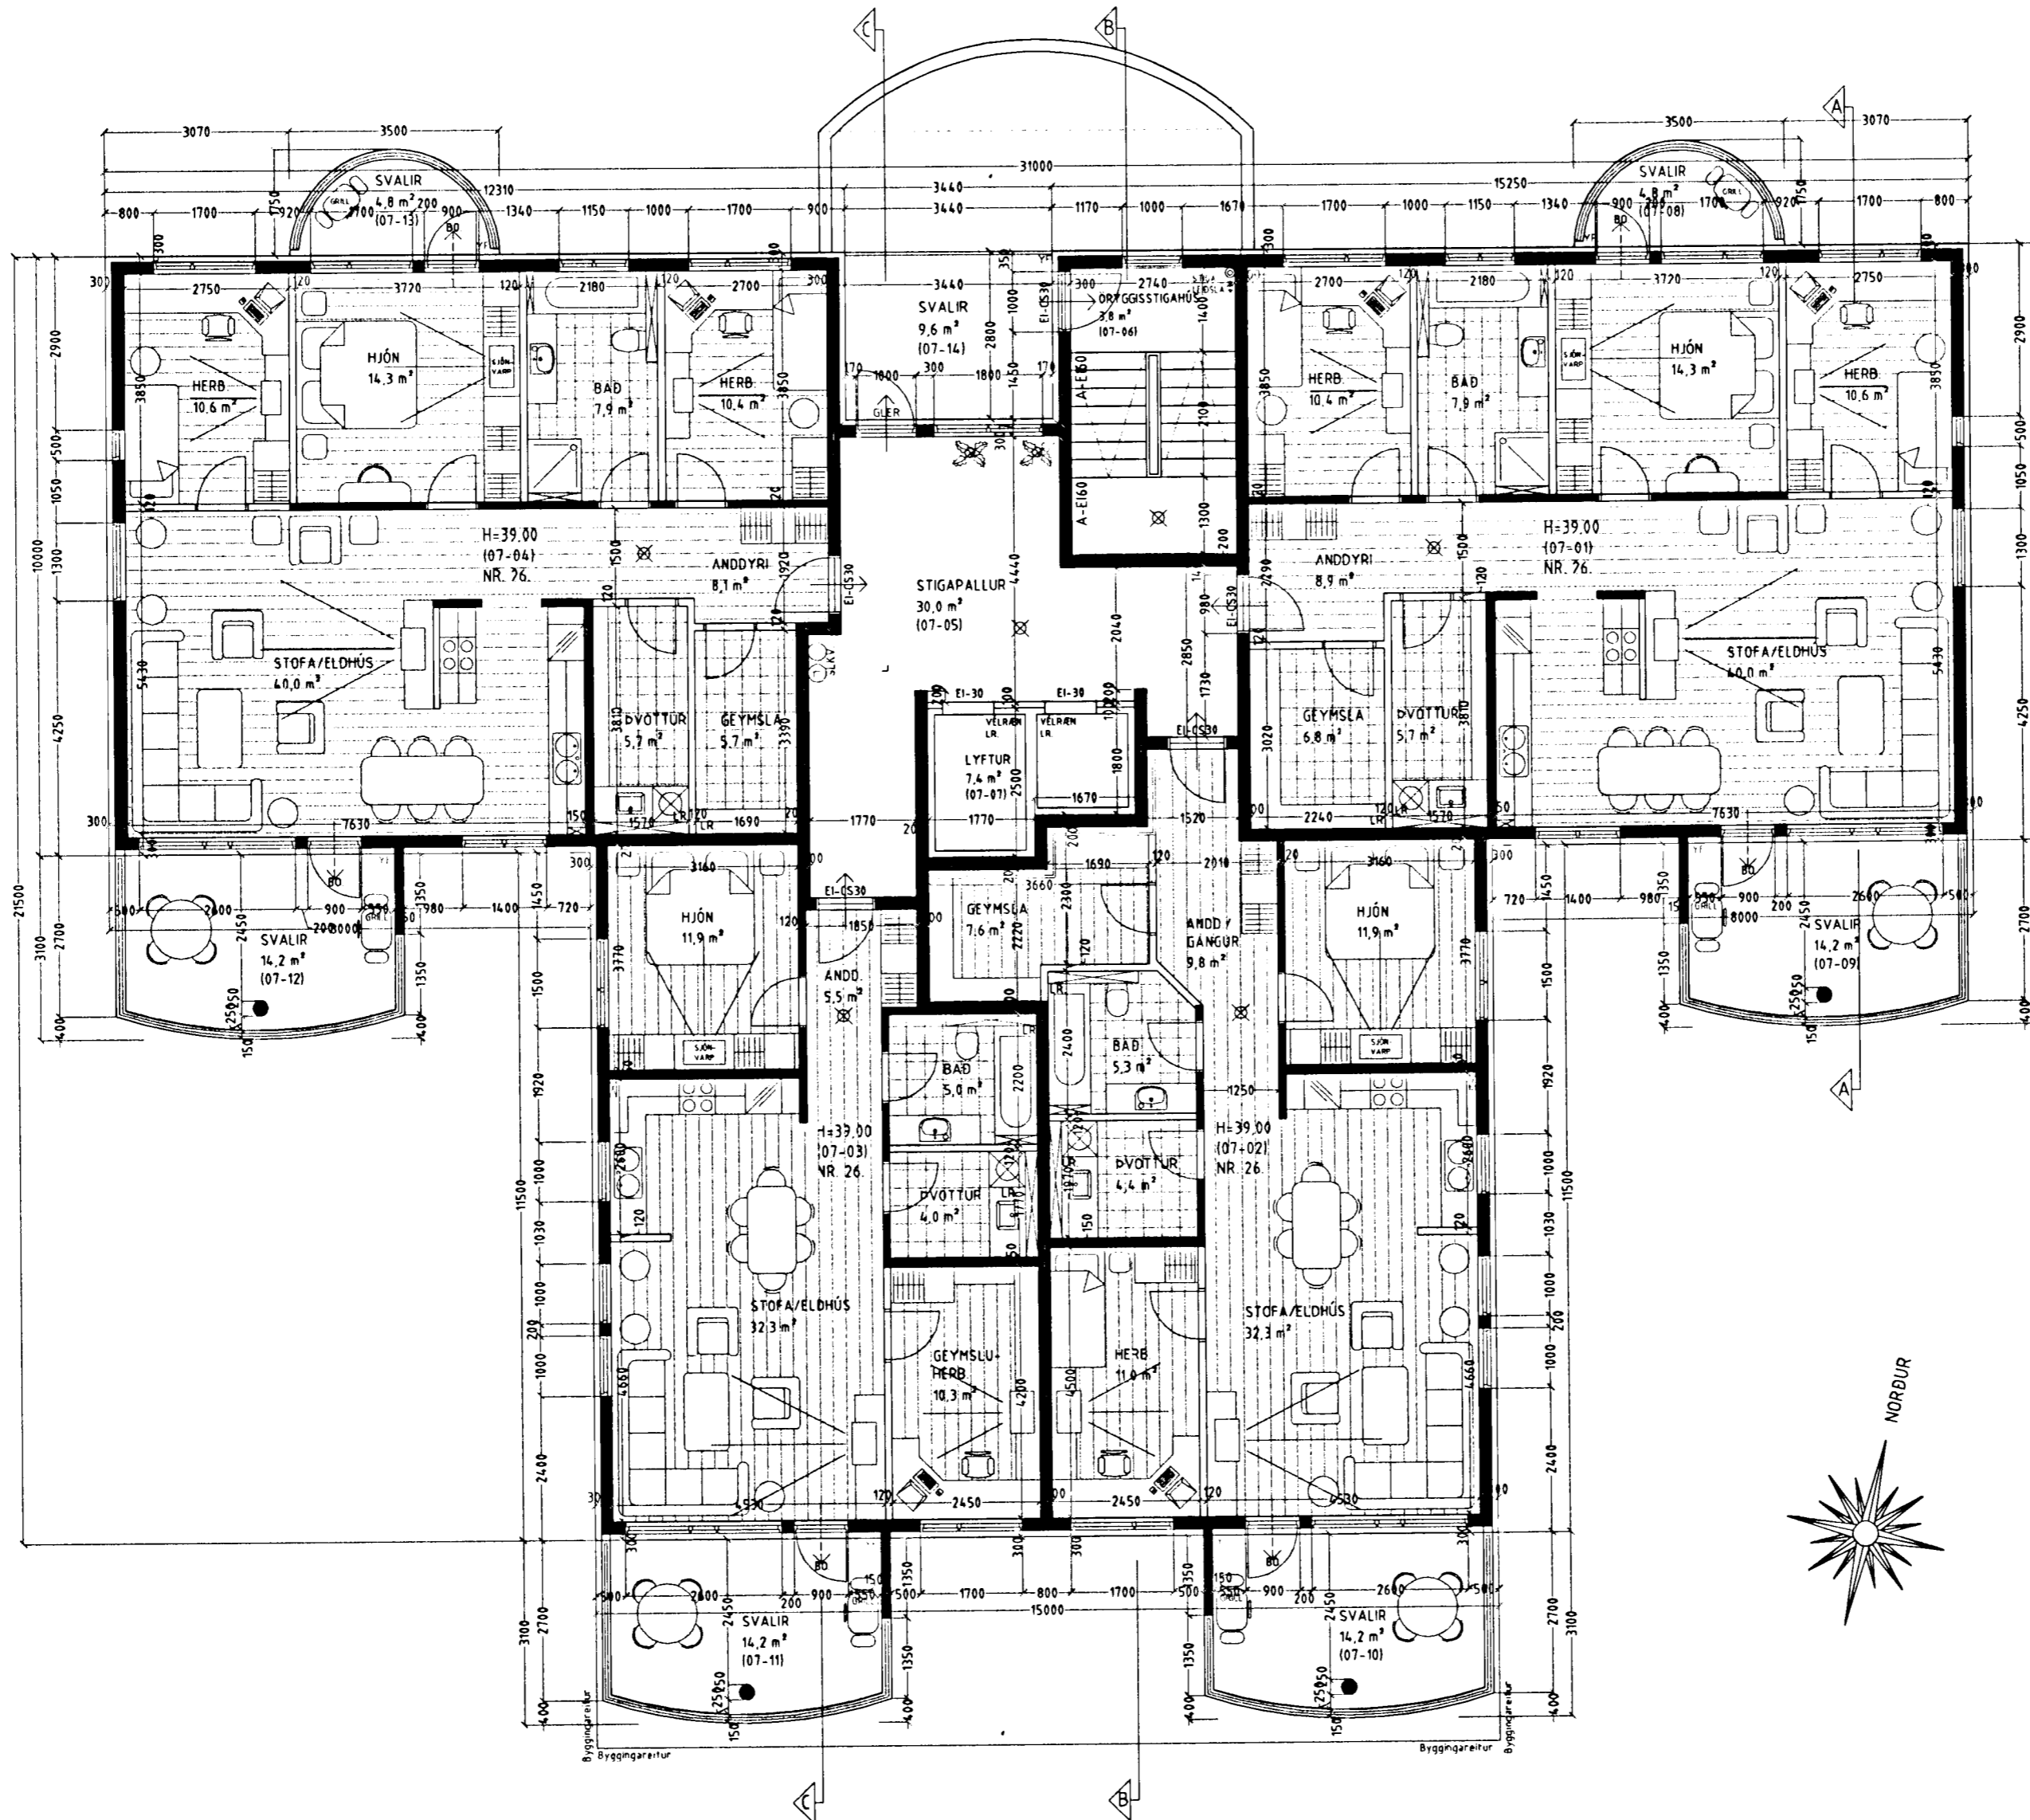

Slökkvilið höfuðborgarsvæðisins f.s.

GRUNNMYND 7. HÆÐ MKV. 1:100.

Vaðandi frekari málsetningar, sjá sérteikningar aðalhönnuðar í mkv. 1:50.
Sérupprættir skulu unnir þegar aðalupprættir hafa verið samþykktir af byggingaryfirvöldum.

DREKAVELLIR 26 HAFNARFIRÐI.

Sigurður Þorvarðarson byggingafræðingur bfi.
Teiknistofan Strandgötu 11 220 Hafnarfirði.
Sími 5651510. Netfang teiknistofan@simnet.is
STH teiknistofan ehf. kt. 510298-2769. Kt. aðalhönnuðar: 141250-4189.

Skýringar:	Aðaluppdráttur.
Teikning:	Grunnmynd 7. hæð.
Mælikvæði:	1:100.
Dagsetning:	15 júní 2004.
Undirskrift:	<i>Sigurður Þorvarðarson</i>
Blað nr.:	7 af 11.
Breytt:	