
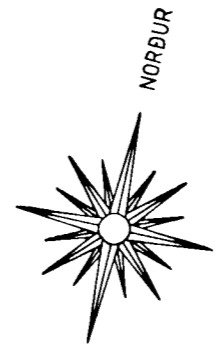


# DREKAVELLIR 26 HAFNARFIRÐI.

Byggingarfulltrúi  
samþykkir erindið.  
22 DES. 2004  
Bent skal að samþykkt þessi verður ekki virk  
fyrr en eftir þinglýsingu eignaskiptaxfyrlysingarinnar  
og skráningu hennar hjá Lasteignamatiráðgjafi.  
Byggingarfulltrúinn í Hafnarfirði  
F.H. Kristján Þórásson

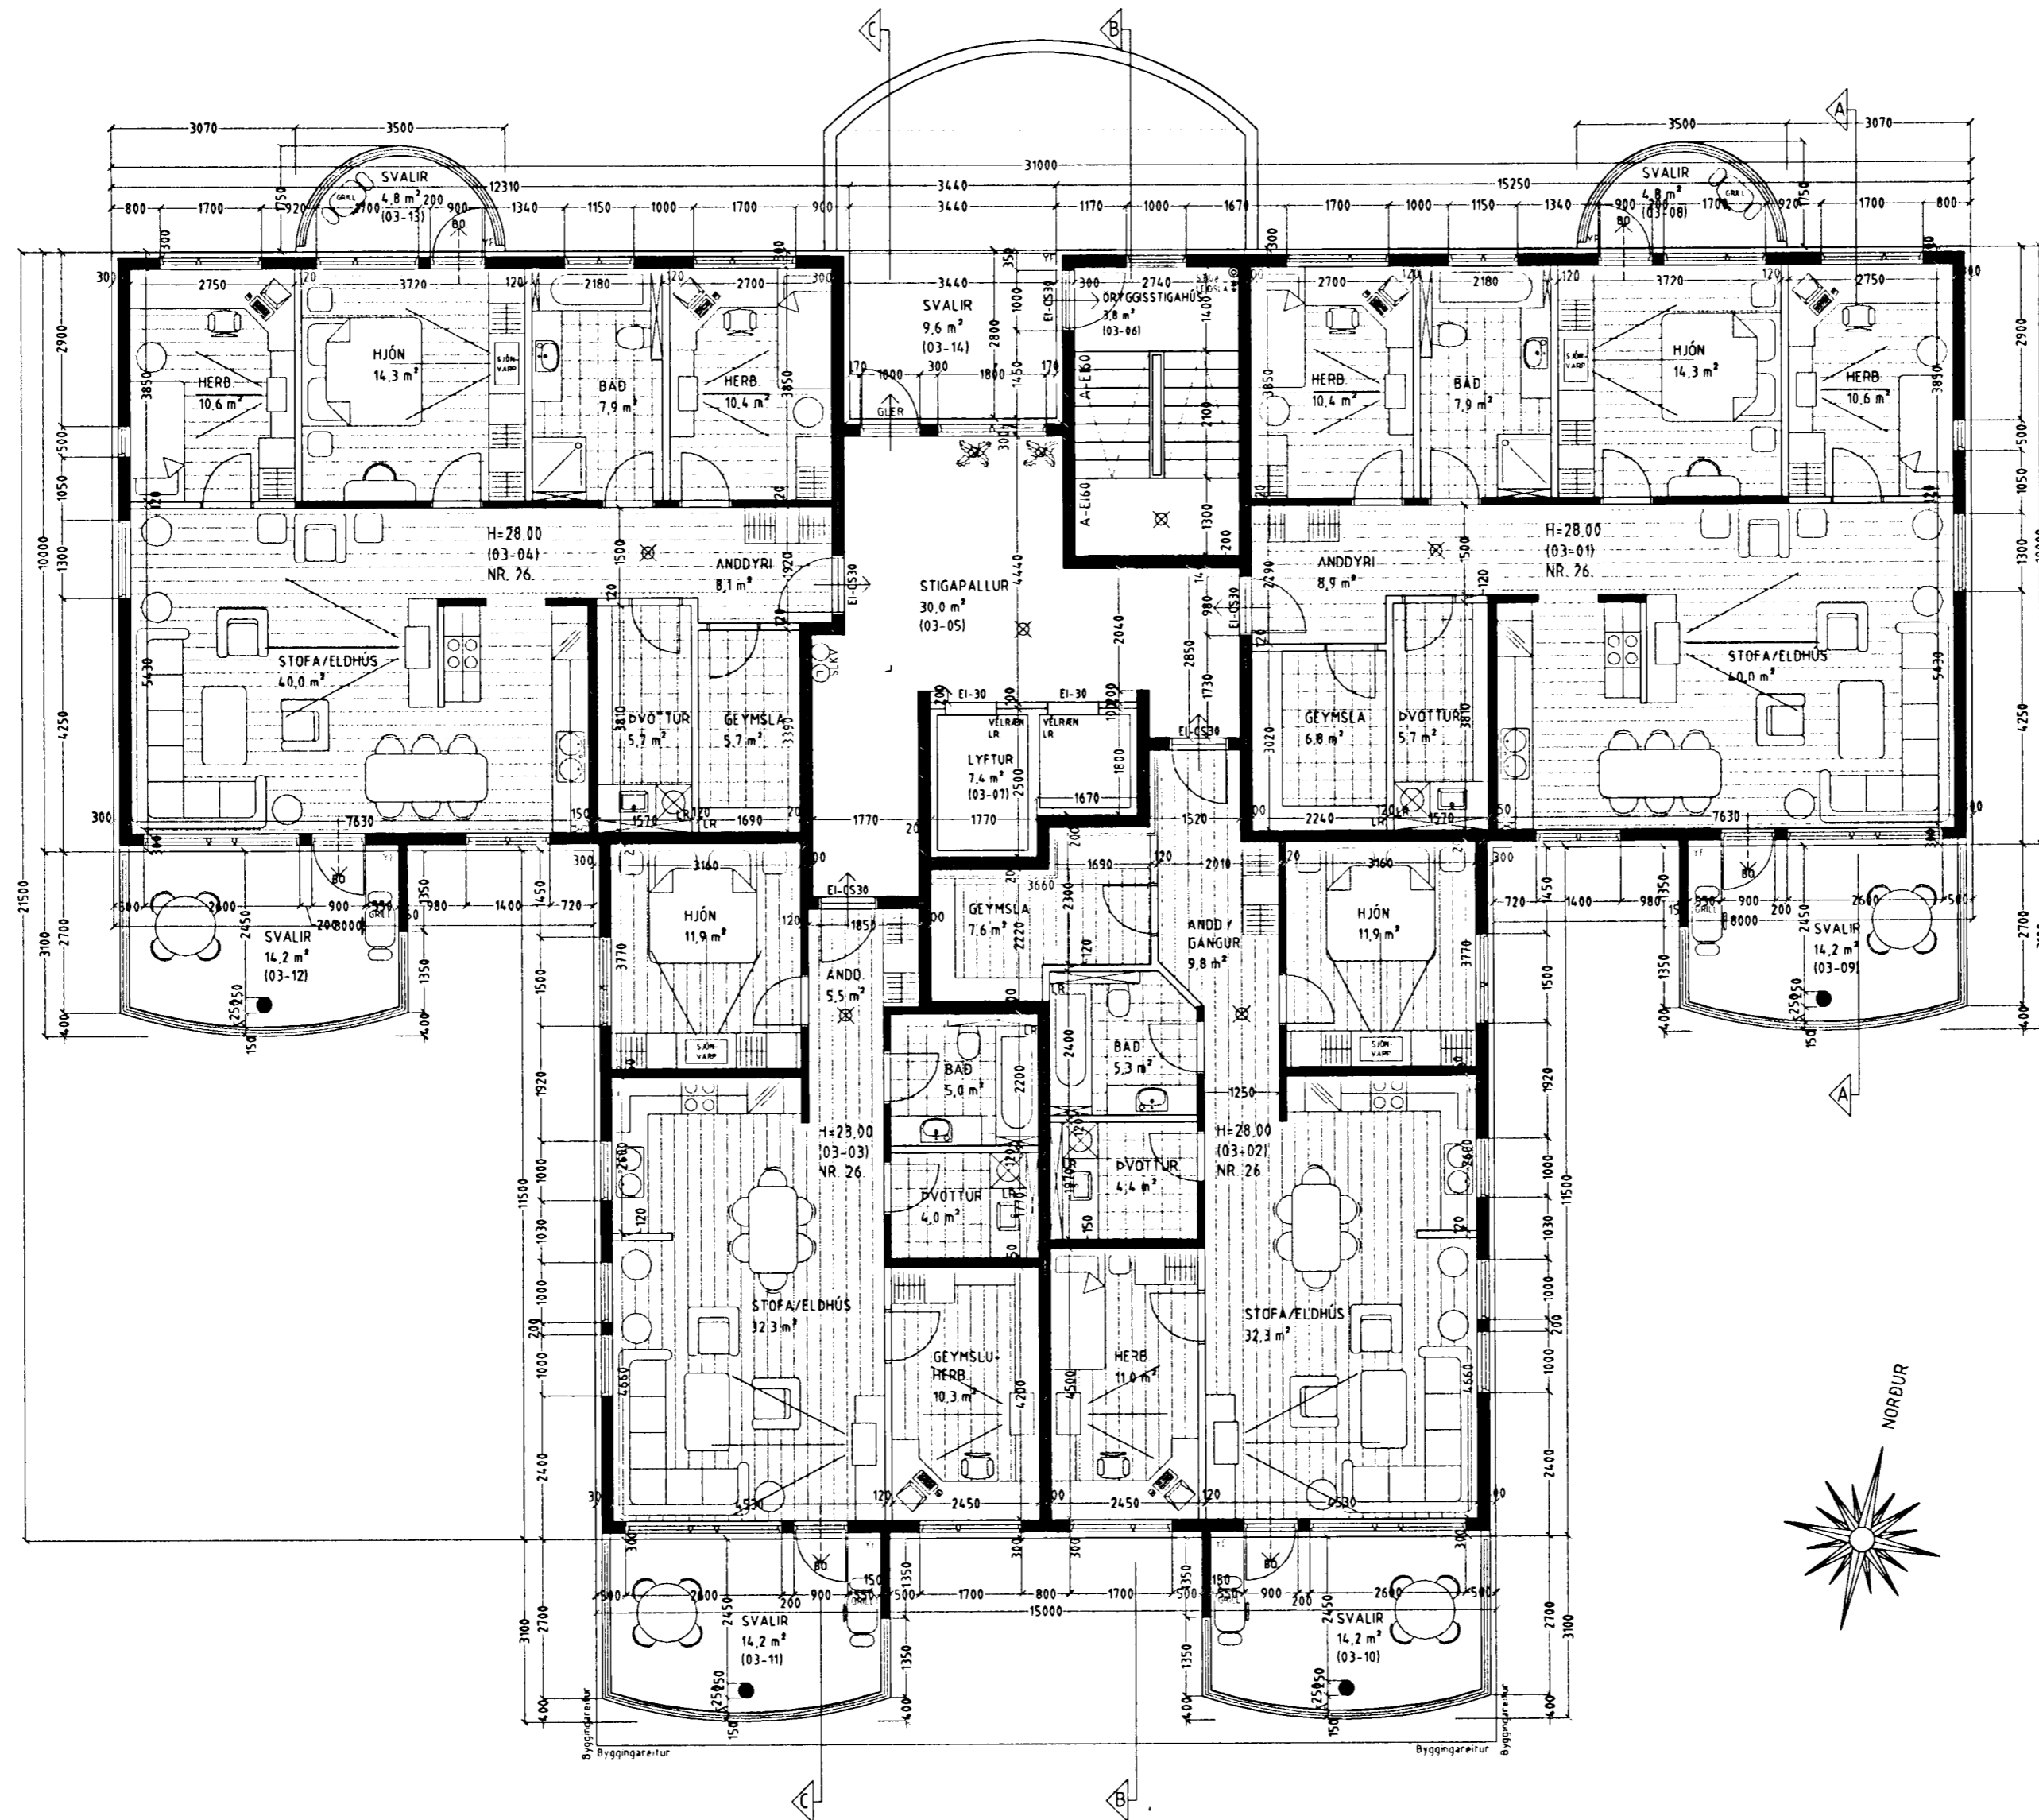

*Sigurður Þorvartardarson*  
Stikkvillubrítt Þorvartardarson & hennar félagar

## GRUNNMYND 3. HÆÐ MKV. 1:100.

Vandandi frekari málsetningar, sjá sérteikningar aðalhönnuðar í mkv. 1:50.  
Séruppdrættir skulu unnir þegar aðaluppdrættir hafa verið samþykktir af byggingaryfirvöldum.

DREKAVELLIR 26 HAFNARFIRÐI.

Sigurður Þorvartardarson byggingafræðingur b.f.í.  
Teiknistofan Strandgötu 11 220 Hafnarfirði.  
Sími: 5651510. Netfang teiknistofan@simnet.is  
STH teiknistofan ehf. kt. 510298-2769. Kf. aðalhönnuðar: 141250-4189.

Skýringar:	Aðaluppdráttur.
Teikning:	Grunnmynd 3. hæð.
Mælikvæði:	1 : 100. Dagsetning: 15 júní 2004.
Undirskrift:	<i>30/10/04 [Signature]</i>
Blað nr:	3 af 11.
Breytt:	