



DREKAVELLIR 26 HAFNARFIRÐI.

Byggingarfulltrúi
samþykkir erindið.
22 DES. 2004
Bent skal á að samþykkt þessi verður ekki virk
fyrir en eftir fjárlýsingu eignaskiptafrýsingar-
innar og skráningu hennar hjá Efstéttamáttárikastis.
Byggingarfulltrúinn í Hafnarfirði
Eh. Kristján Þorinnsson

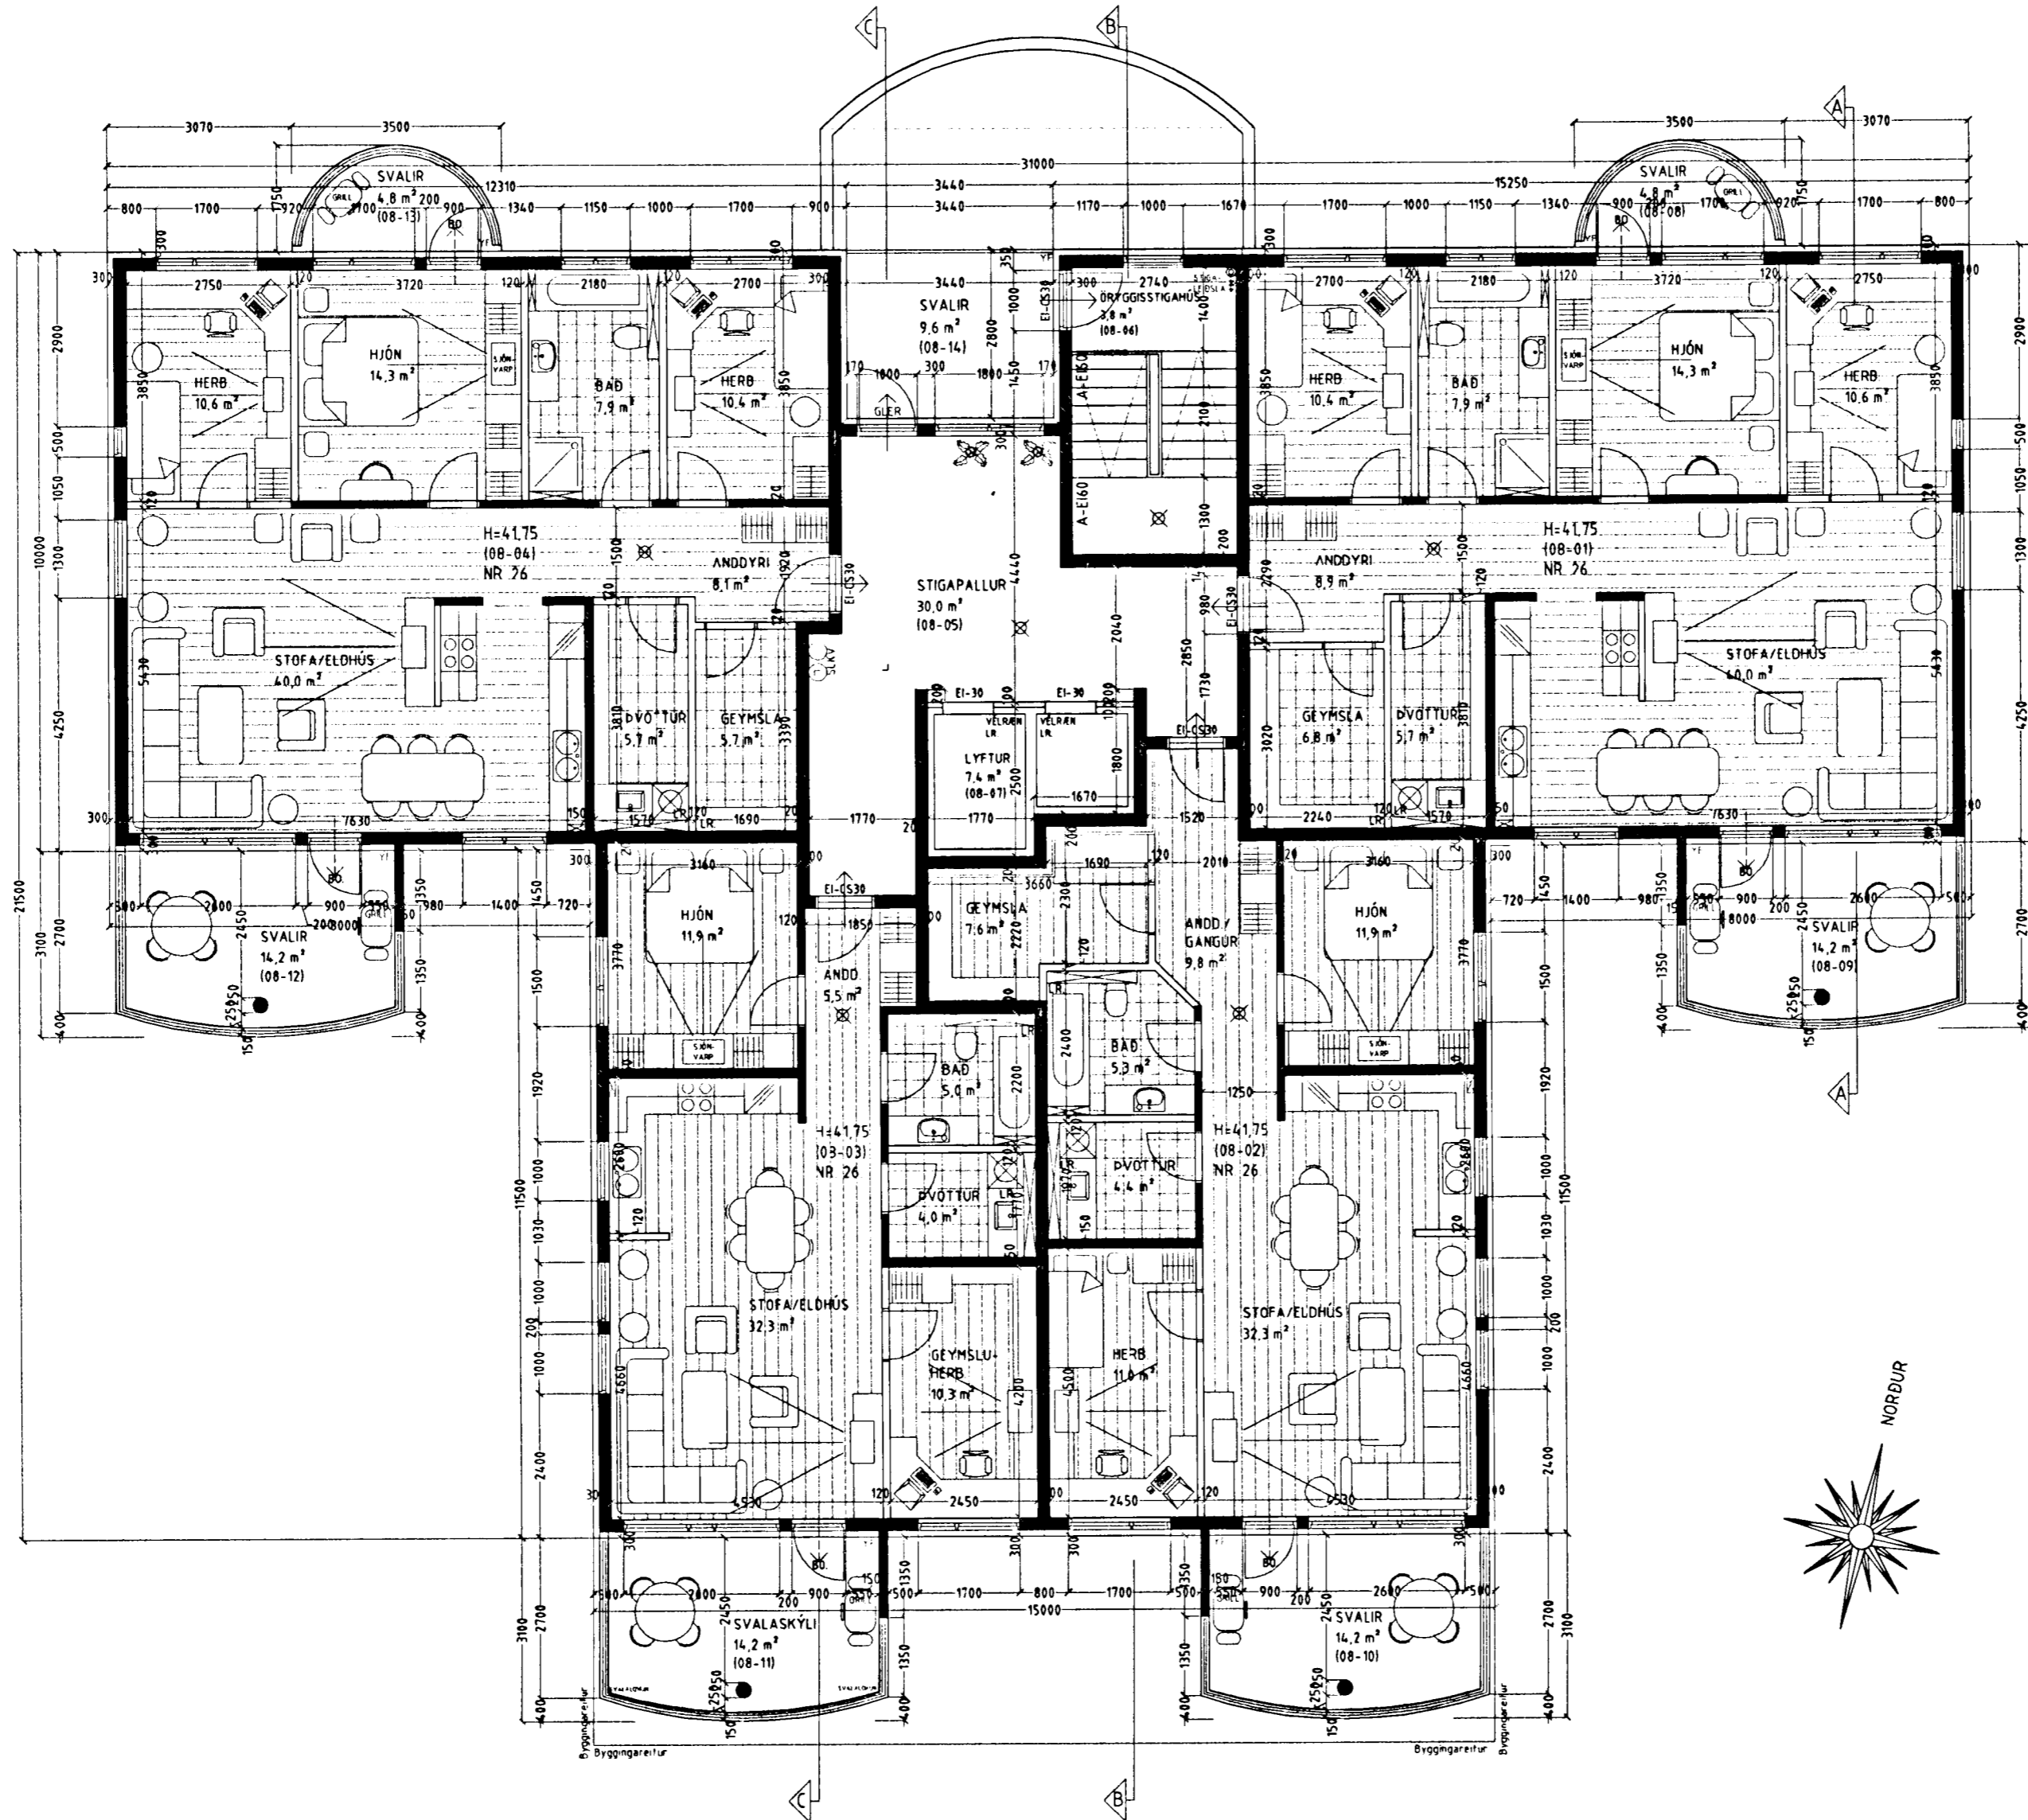

8/11/04
Stökkminni
Sveinbjörn Þorsteinsson

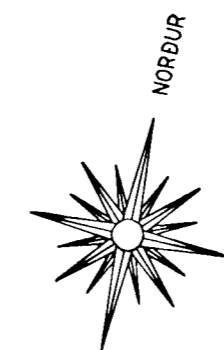

GRUNNMYND 8. HÆÐ MKV. 1:100.

Vaðandi frekari málsetningar, sjá sérteikningar aðalhönnuðar í mkv. 1:50.
Séruppdrættir skulu unnir þegar aðaluppdrættir hafa verið samþykktir af byggingaryfirvöldum.

DREKAVELLIR 26 HAFNARFIRÐI.

Sigurður Þorvarðarson byggingafræðingur b.í.
Teiknistofan Strandgötu 11 220 Hafnarfirði.
Sími: 5651510. Netfang: teiknistofan@simnet.is
STH. teiknistofan ehf. kt. 510298-2769. Kf. aðalhönnuðar: 141250-4189.

Skýringar:	Aðaluppdráttur.
Teikning:	Grunnmynd 8. hæð.
Mælikvarði:	1:100. Dagsetning 15 júní 2004.
Undirskrift:	<i>Sveinbjörn Þorsteinsson</i>
Blað nr:	8 af 11.
Breytt:	