

# DREKAVELLIR 26 HAFNARFIRÐI.




Byggingarfulltrúi  
samþykkir erindið.

22. DES. 2004

Bent skal á að samþykkt þessi verður ekki virk,  
fyrr en eftir þinglýsingu eignaskiptavirðisgættar  
innar og skráningu hennar hjá Fastegnamatvirkisins.  
Byggingarfulltrúinn í Hafnarfirði  
F.h. Kristján Þorarinsson

*[Handwritten signature]*

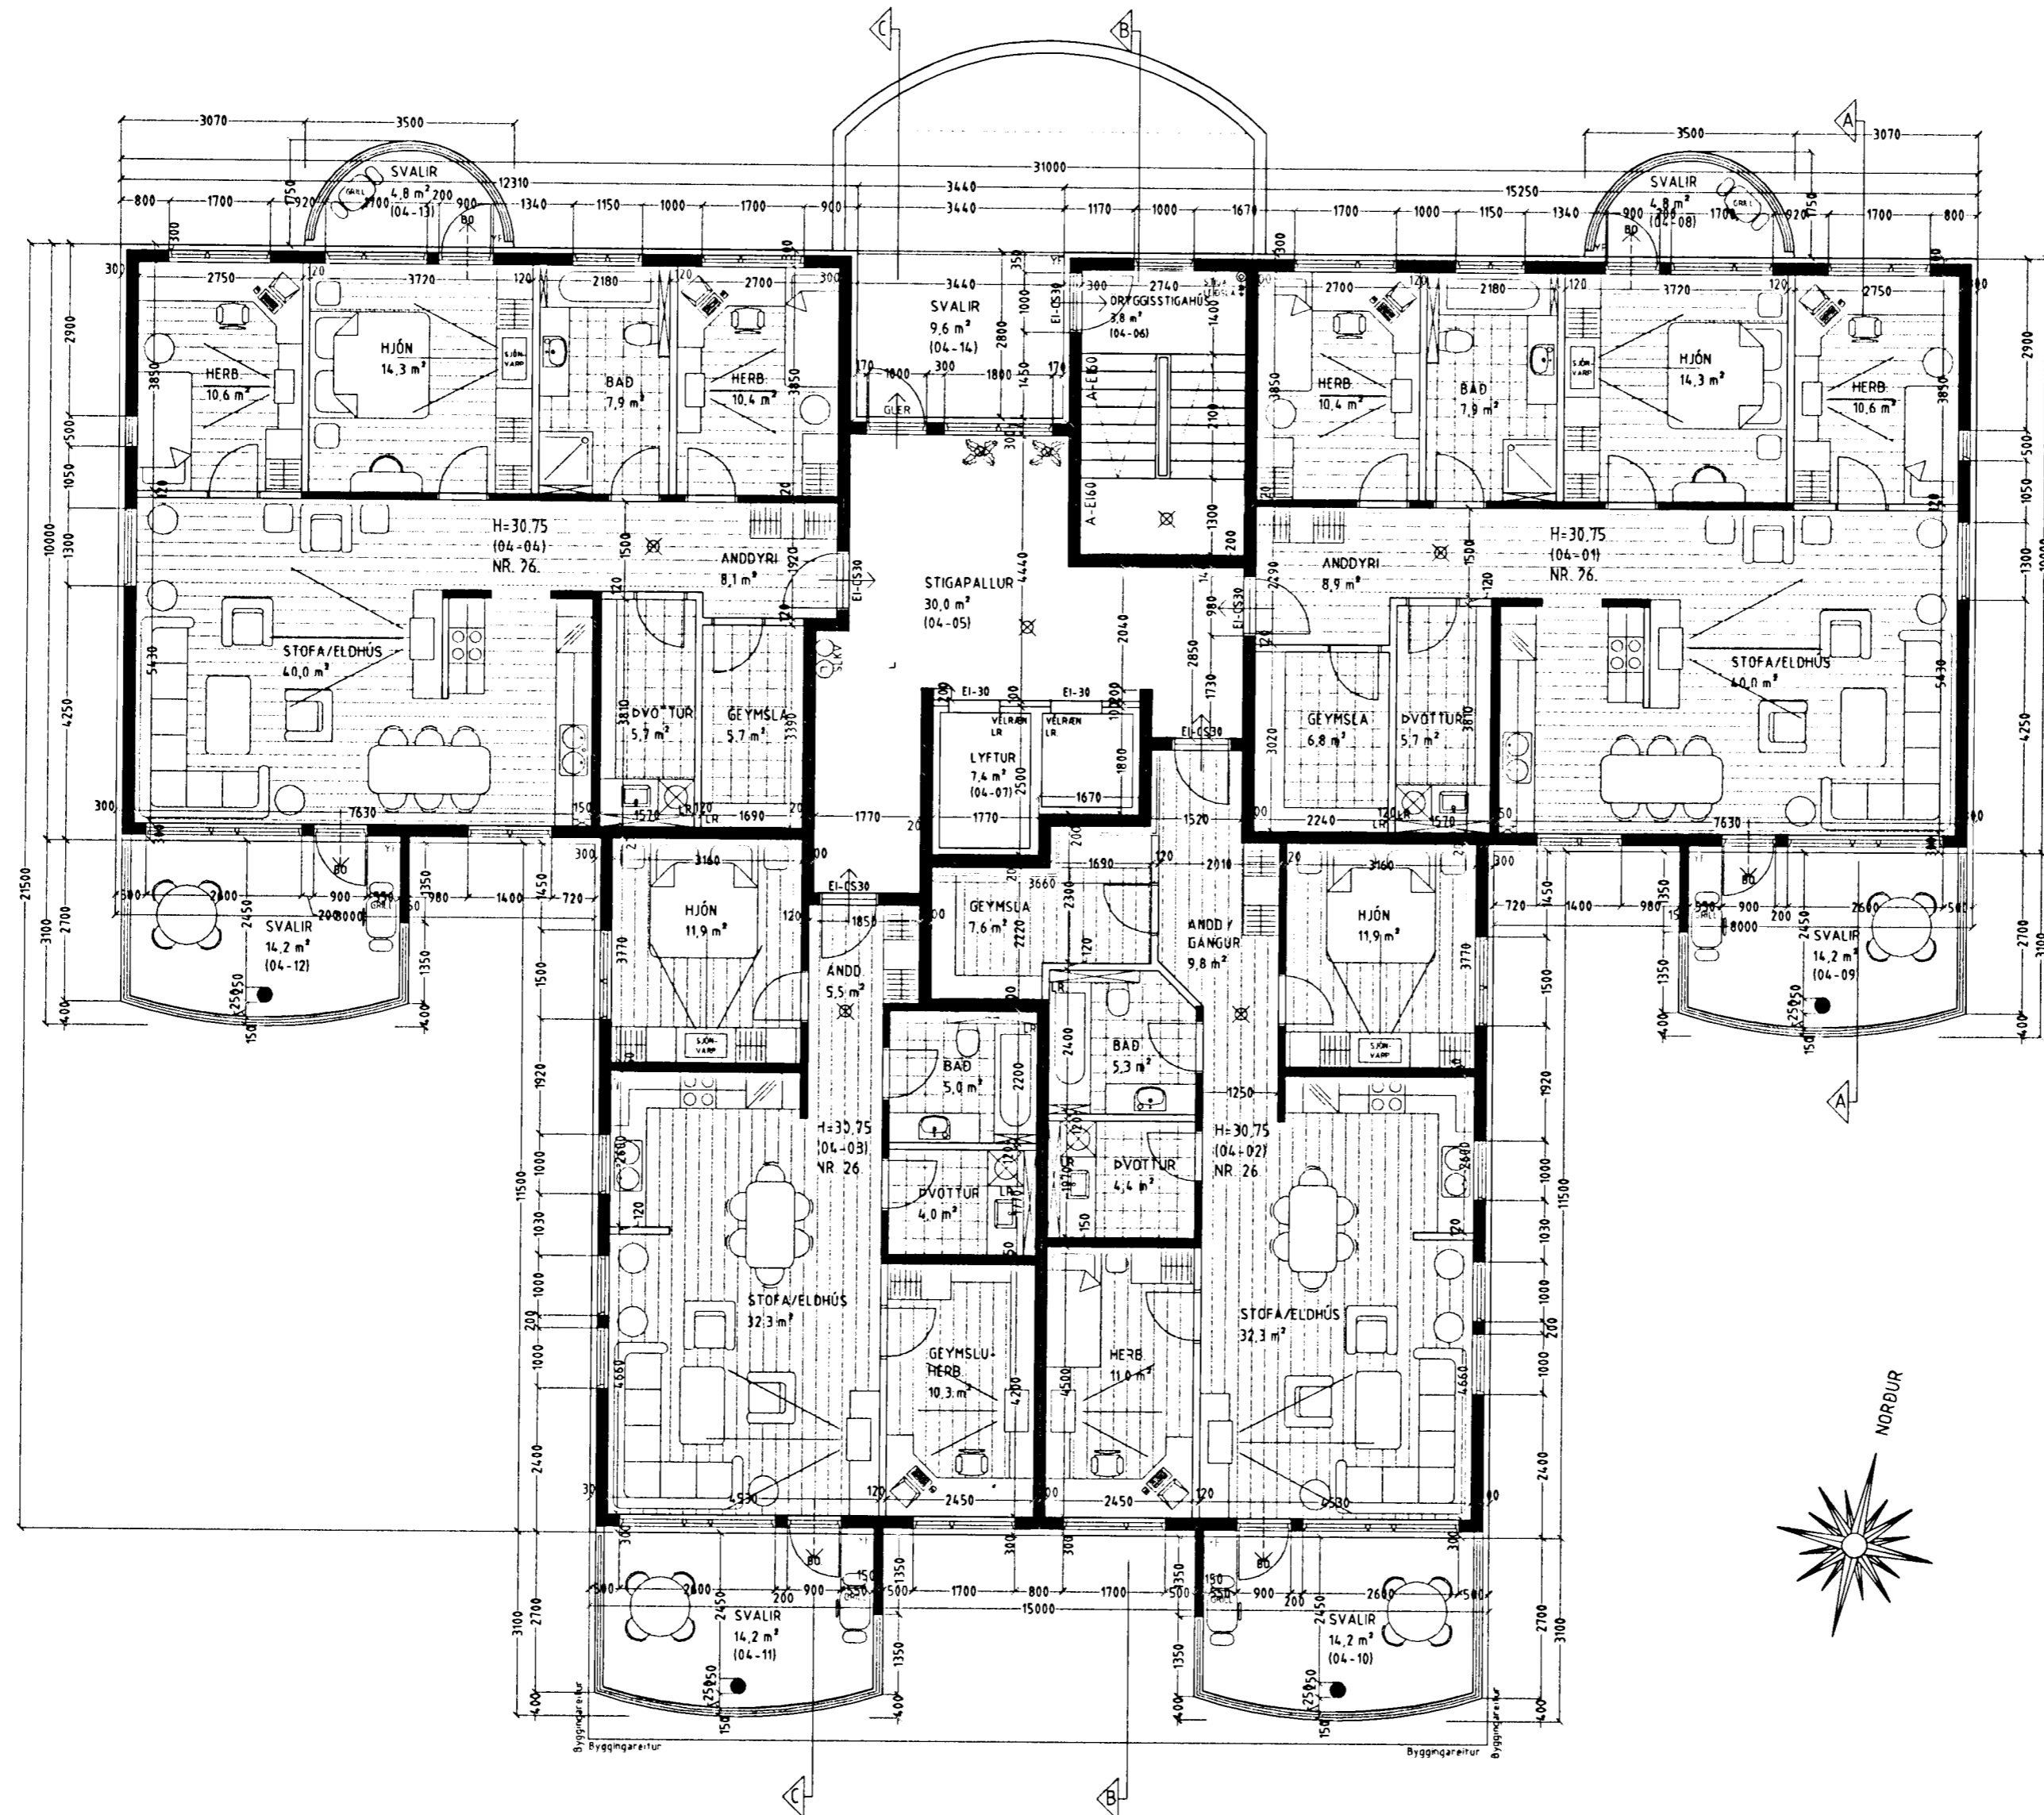

**GRUNNMYND 4. HÆÐ MKV. 1:100.**

Vardandi frekari málsetningar, sjá sérteikningar aðalhönnuðar í mkv. 1:50.  
Séruppdrættir skulu unnir þegar aðaluppdrættir hafa verið samþykktir af byggingaryfirvöldum.

*[Handwritten signature]*  
Slökkvilið höfnunarsvæðisins Þs.

DREKAVELLIR 26 HAFNARFIRÐI.

Sigurður Þorvarðarson byggingafræðingur bfi.  
Teiknistofan Strandgötu 11 220 Hafnarfirði.  
Sími: 5651510. Netfang: teiknistofan@simnet.is  
STH. teiknistofan ehf. kt. 510298-2769. Kf. aðalhönnuðar: 141250-4189.

Skýringar:	Aðaluppdráttur.
Teikning:	Grunnmynd 4. hæð.
Mælikvæði:	1 : 100.
Dagsetning:	15. júní 2004.
Undirskrift:	<i>[Handwritten signature]</i>
Blad nr.:	4 af 11.
Breytt:	