


DREKAVELLIR 26 HAFNARFIRÐI.

Byggingarfulltrúi
samþykkir erindið.

22 DES. 2004

Bent skal á að samþykkt þessi verður ekki virk
fyrr en eftir þinglýsingu eignaskiptavilysinganna
og skráningu heimila hjá Efstéttamálaráðgjafi.
Byggingarfulltrúinn í Hafnarfirði
F.h. Kristján Þóráðsson

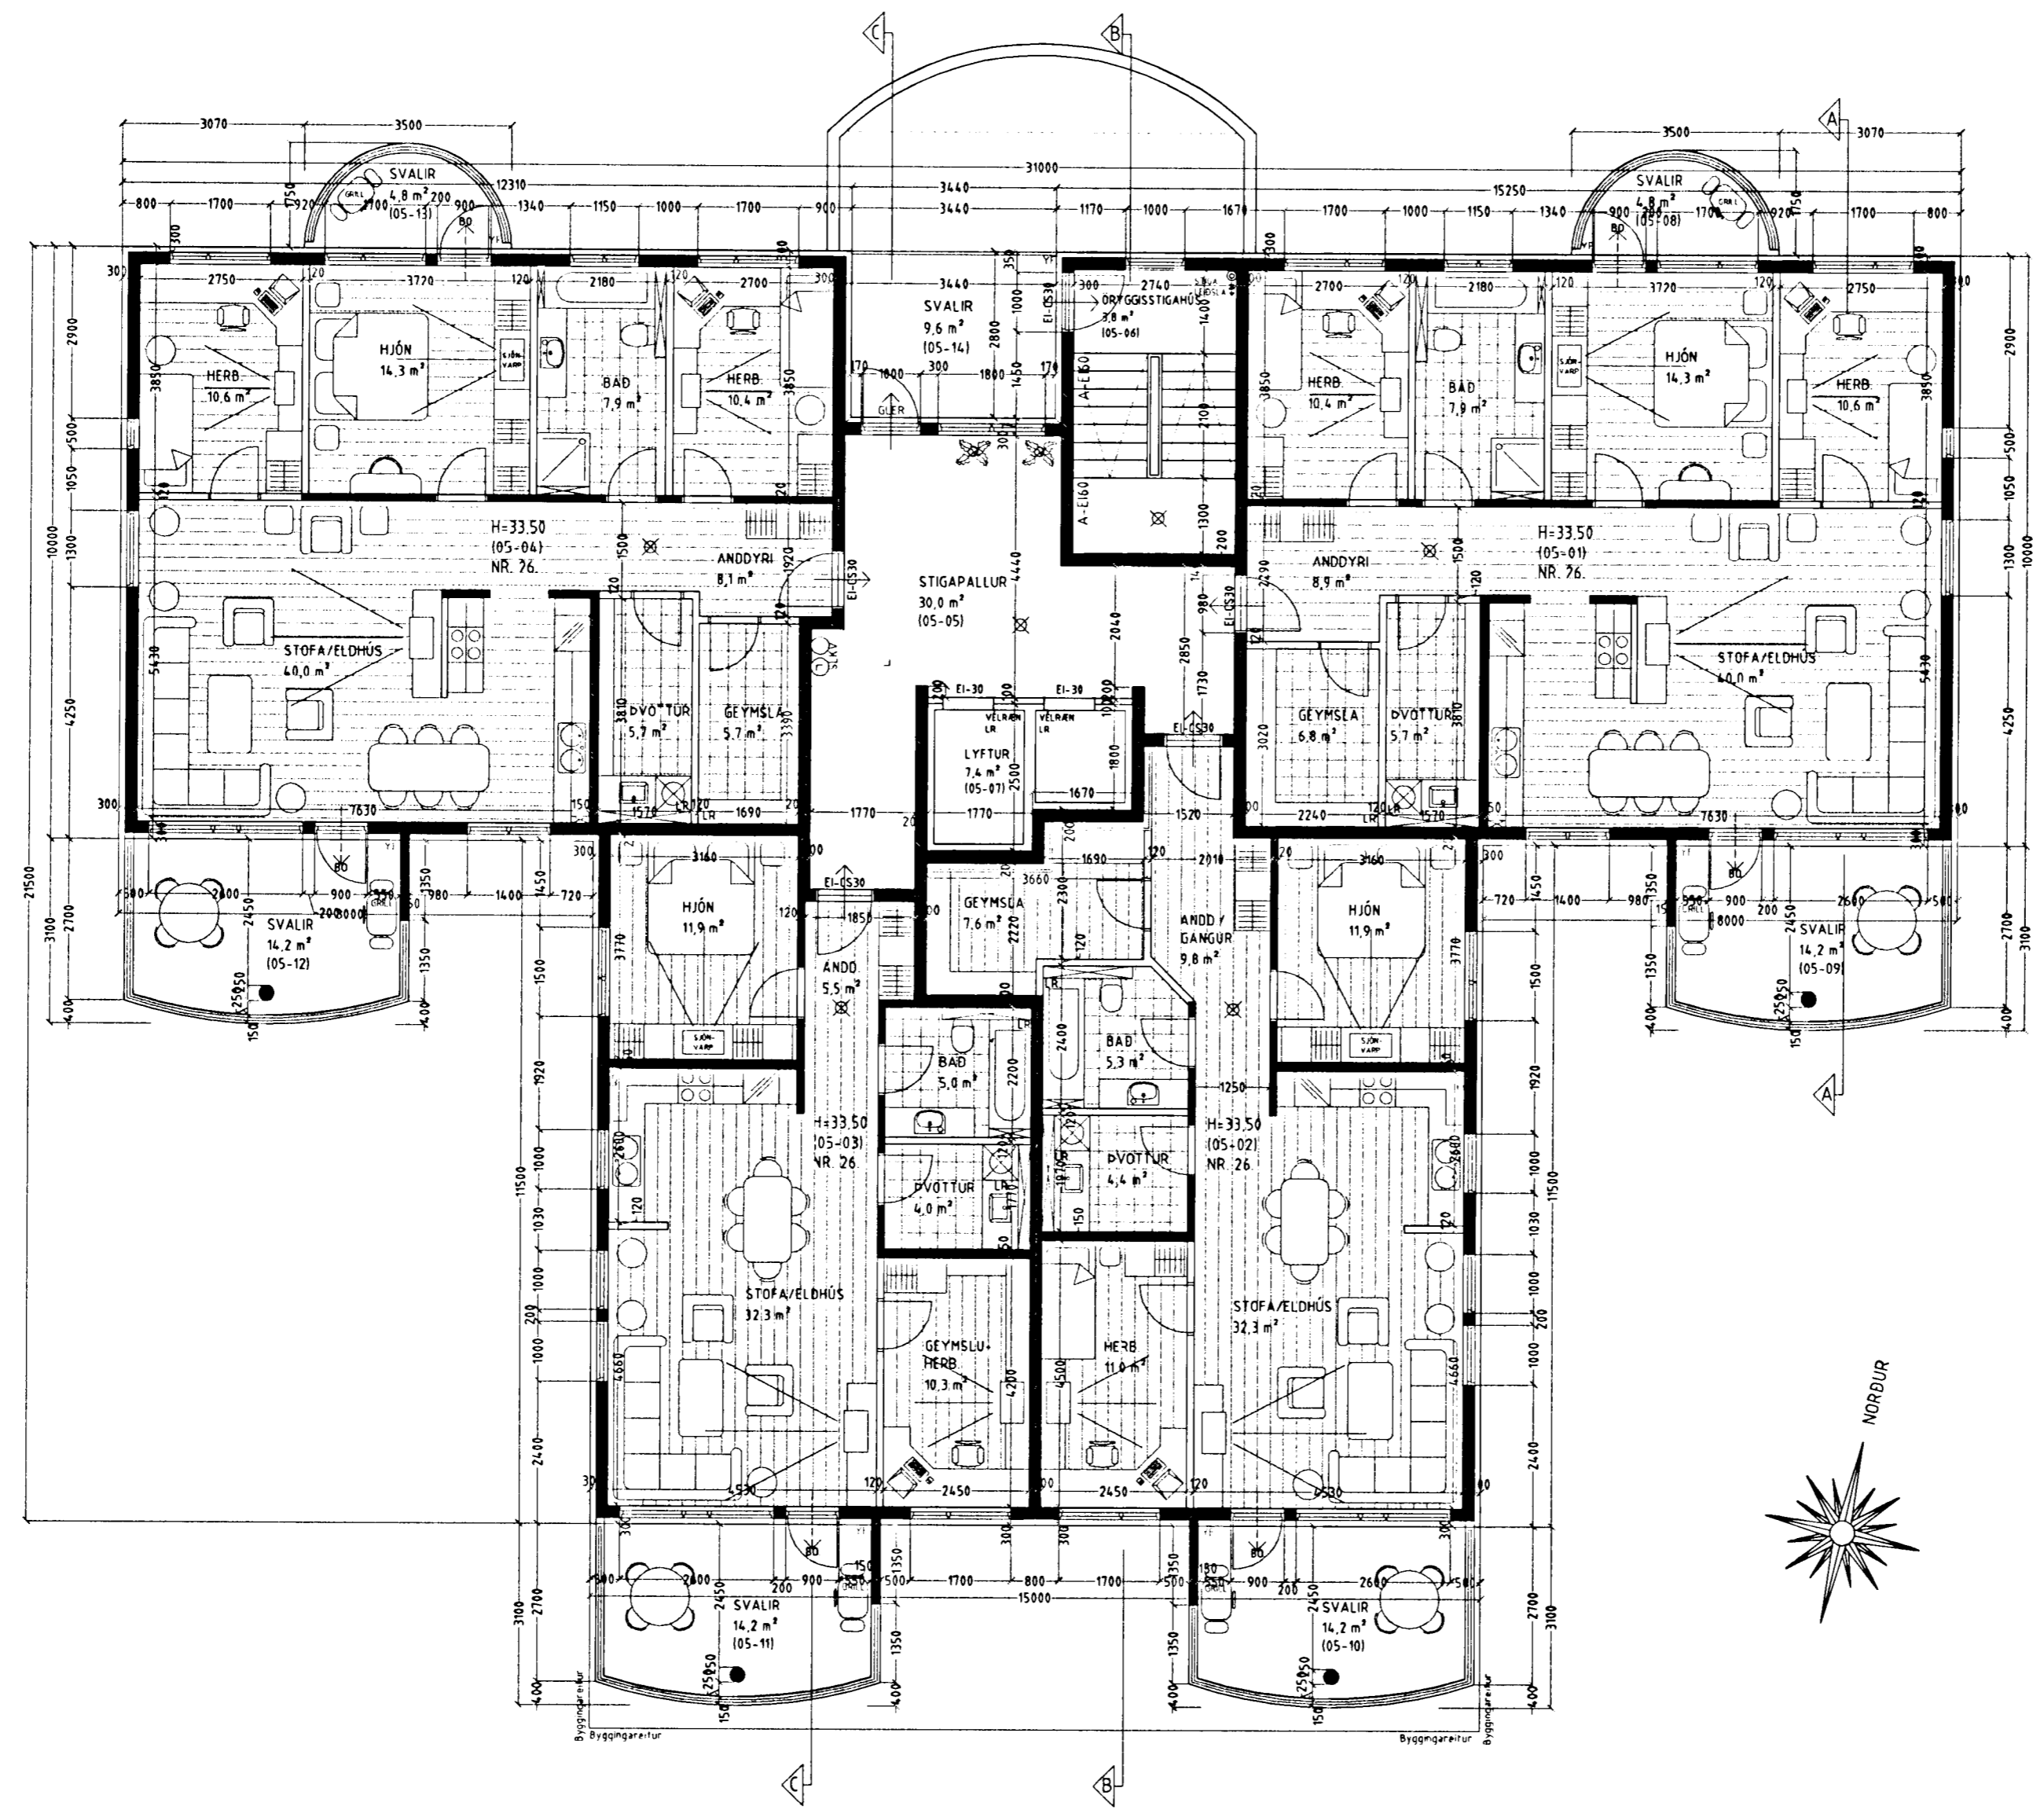

GRUNNMYND 5. HÆÐ MKV. 1:100.

Vardandi frekari málsetningar, sjá sérteikningar aðalhönnuðar í mkv. 1:50.
Séruppdrættir skulu unnir þegar aðaluppdrættir hafa verið samþykktir af byggingaryfirvöldum.

8/11/04
Stökkvinnsla / Byggingarfræðingur
S. Þorvarðarson

DREKAVELLIR 26 HAFNARFIRÐI.

Sigurður Þorvarðarson byggingarfræðingur bfi.
Teiknistofan Strandgötu 11 220 Hafnarfirði.
Sími: 5651510. Netfang: teiknistofan@simnet.is
STH. teiknistofan ehf. kt. 510298-2769. Kt. aðalhönnuðar: 141250-4189.

Skýringar:	Aðaluppdráttur.
Teikning:	Grunnmynd 5. hæð.
Málkvarði:	1:100. Dagsetning: 15 júní 2004.
Undirskrift:	<i>30/11/04 (S. Þorvarðarson)</i>
Blad nr.:	5 af 11.
Breytt:	