DREKAVELLIR 26 HAFNARFIRÐI.

Byggingarfulltrúi samþykkir erindið.
22. DES. 2004
Bent skal á að samþykkt þessi ógildir ekki verk, sem er eldri þinglýstum eignaheimildum sem gera ráð fyrir skemmra bæna- eða fjarlægðarmörkum.
Byggingafulltrúinn í Hafnarfirði
F.h. Kristján Pétursson

ÚTLIT SUÐUR MKV. 1:100.

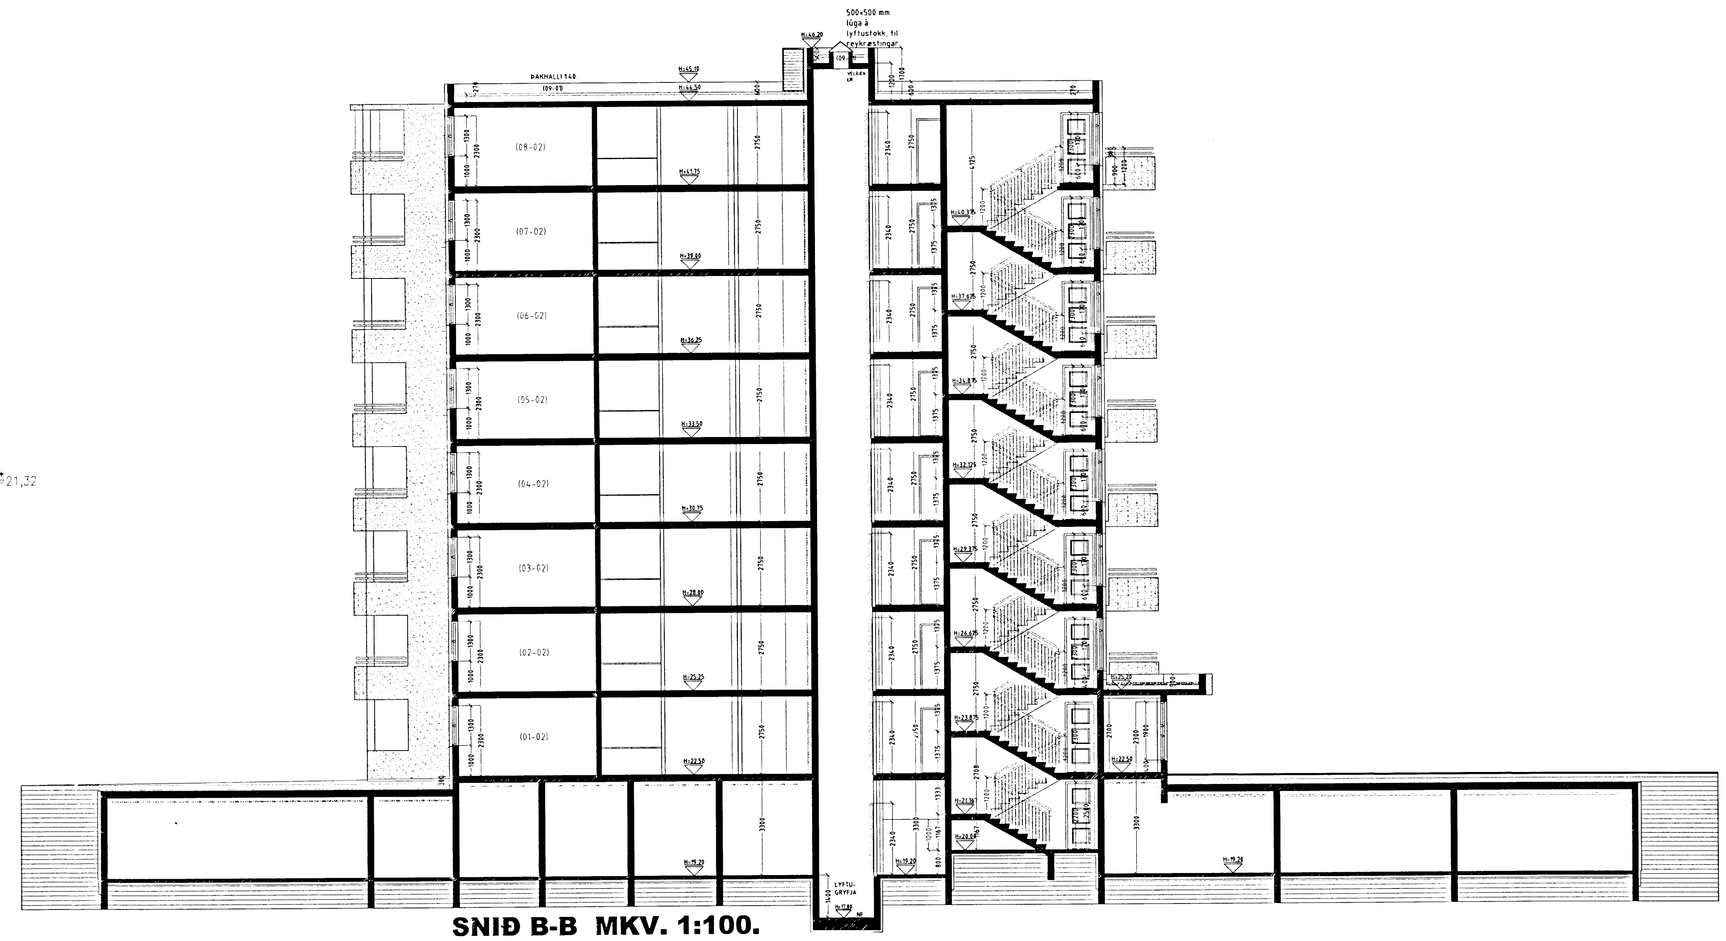

SNIÐ B-B MKV. 1:100.

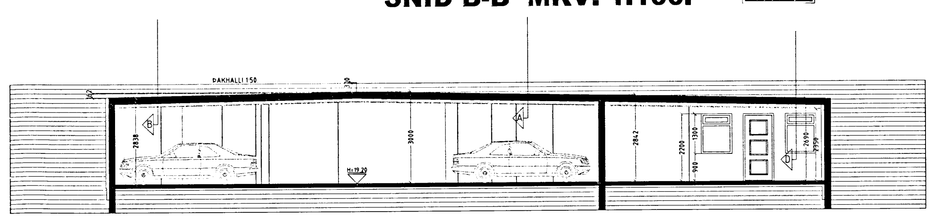

SNIÐ E-E Í BÍLAKJALLARA OG HJÓL OG VAGNA MKV. 1:100.

ÚTLIT AUSTUR MKV. 1:100.

Skýringar vegna eldvarna:

- BO. táknar bjargunarop, samkv. reglugerð um brunavarnir og brunamál.
- Táknar rýmingarleið, samkv. reglugerð um brunavarnir og brunamál.
- Reykskynjari, staðsetjist samkv. teikningu.

Eldvarnarbúnaður og slökkvitæki skulu staðsetjast í samráði við slökkvilið.

Aðalreykhurðir íbúða skulu vera sjálflokandi með hurðarpumpu.

8/11 '04
SKIPULAGS- OG BYGGINGARFULLTRÚI HAFNARFJARÐAR

Úr Gildi

DREKAVELLIR 26 HAFNARFIRÐI.

Sigurður Þorvarðarson byggingafræðingur bfí.
Teiknistofan Strandgötu 11 220 Hafnarfirði.
Sími: 5651510. Netfang: teiknistofan@simnet.is
STH. teiknistofan ehf. kt.: 510298-2769. Kt. aðalhönnuðar: 141250-4189.

Skýringar:	Aðaluppdráttur.	
Teikning:	ÚTLITSMYNDIR/ SNIÐMYND.	
Mælikvarði:	1 : 100.	Dagsetning: 15 júní 2004.
Undirskrift:		
Blað nr: 10 af 11.		
Breytt:		