


DREKAVELLIR 2 HAFNARFIRÐI.

Byggingarfulltrúi
samþykkir erindið.
08. DES. 2004
Bent skal á að samþykkt þessi verður ekki virk
fyrir en eftir þinglýsingu eignaskiptasíðingarár-
innar og skráningu hennar hjá Fasteignanamáti ríkisins.
Byggingarfulltrúinn í Hafnarfirði
F.h. Kristján Þórarinnsson

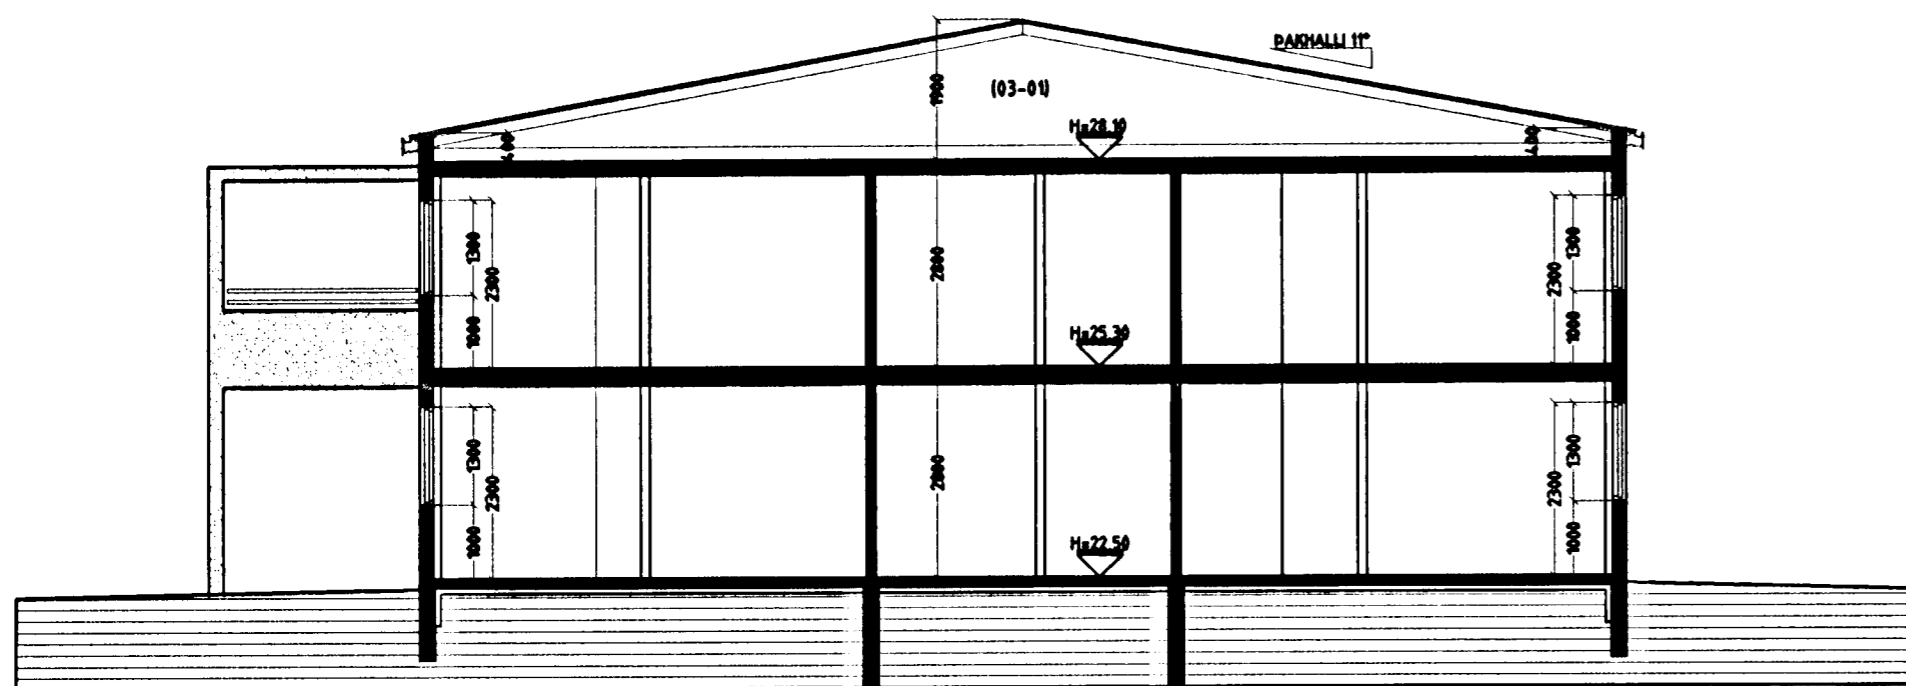


SNID A-A MKV. 1:100.




SNID C-C MKV. 1:100.

Ur Gildi

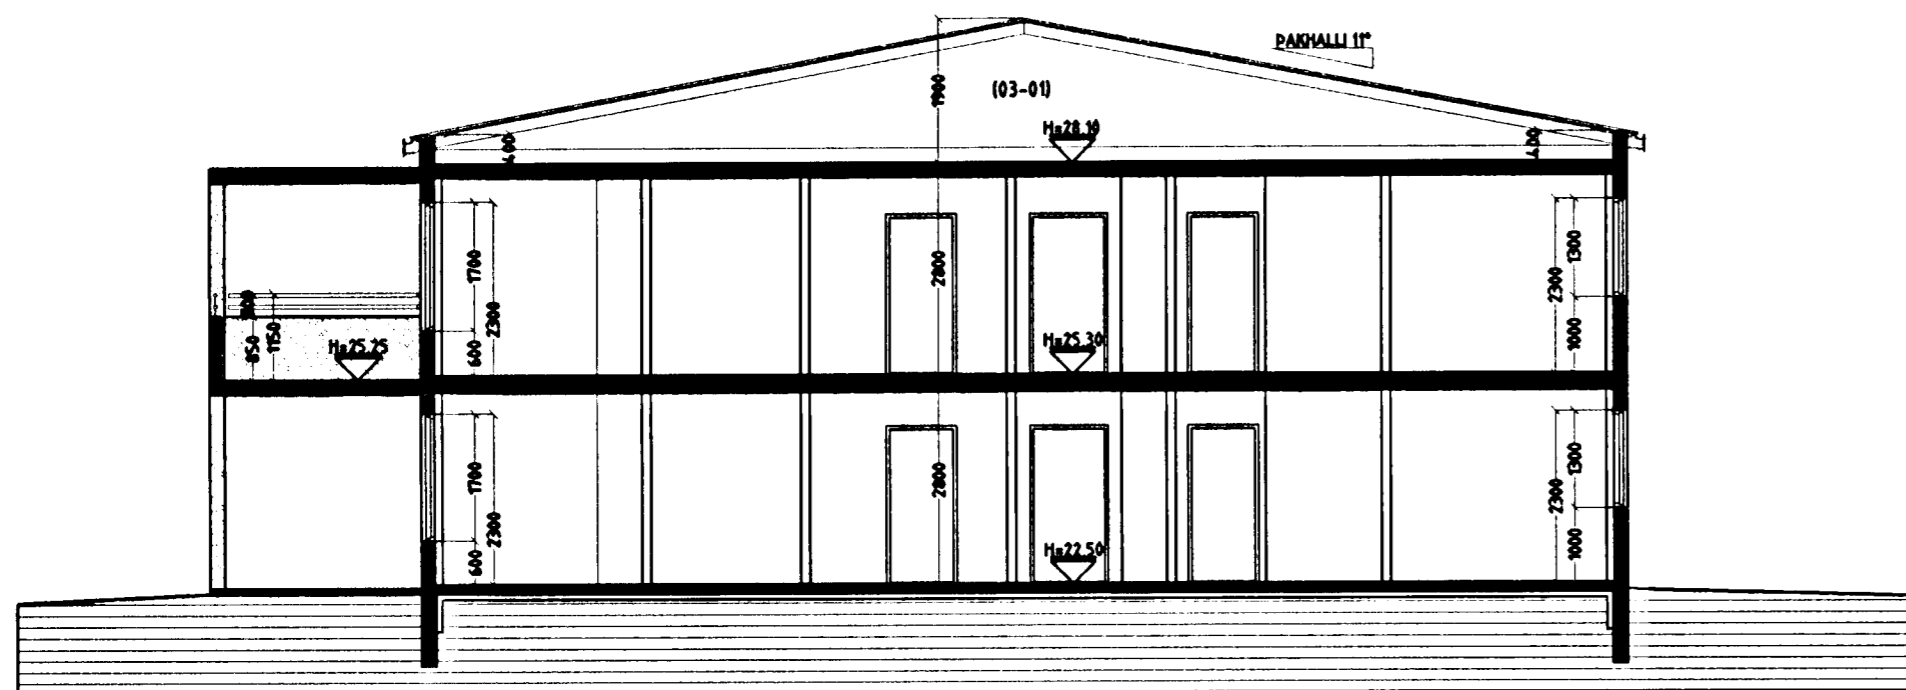

SNID B-B MKV. 1:100.

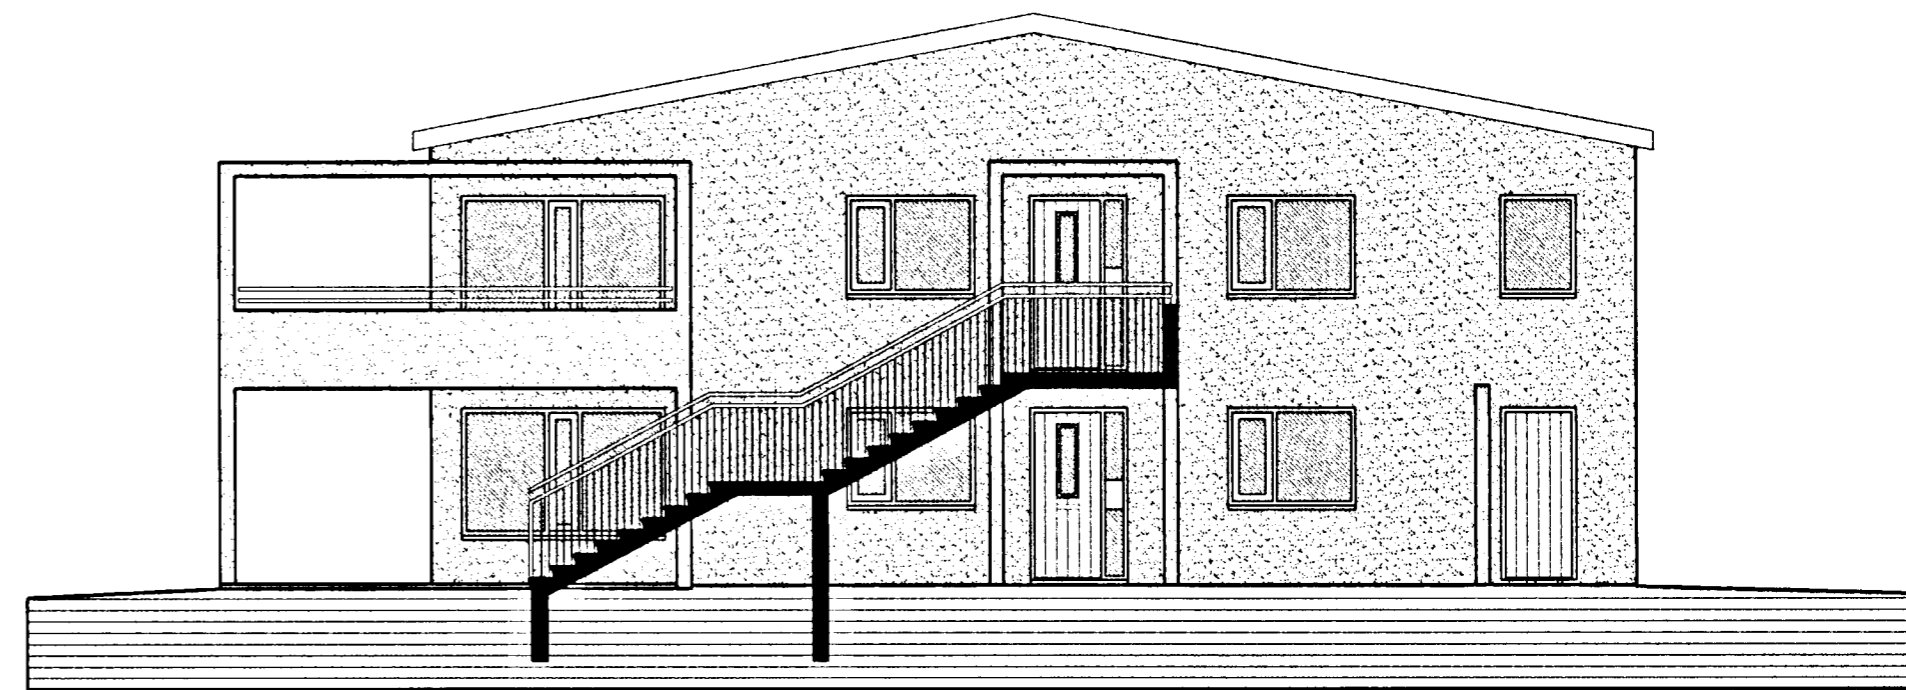

SNID D-D MKV. 1:100.

DREKAVELLIR 2 HAFNARFIRÐI.

Sigurður Þorvarðarson byggingafræðingur b.f.í.
Teiknistofan Strandgötu 11 220 Hafnarfirði.
Sími: 5651510. Netfang: teiknistofan@simnet.is
STH. teiknistofan ehf. kt. 510298-2769. Kt. aðalhönnuðar: 141250-4189.

Skýringar:	Aðaluppdráttur.
Teikning:	Sniðmyndir.
Mælikvæði:	1: 100.
Undirskrift:	29/11 04 [Signature]
Blað nr: 3 af 6.	Dagsetning: 28 nóvember 2004.
Breytt:	