


DREKAVELLIR 2 HAFNARFIRÐI.

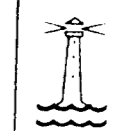


Byggingarfulltrúi
samþykkir erindið.

08 DES. 2004

Bent skal á að samþykkt þessi verður ekki virk,
tyrr en eftir þinglýsingu efnisráðgjafarfrýðsingar
innar og skráningu hennar hjá Easteignamattníkisins.
Byggingarfulltrúi í Hafnarfirði
F.h. Kristján Þórarinnsson

KP

Úr Gildi

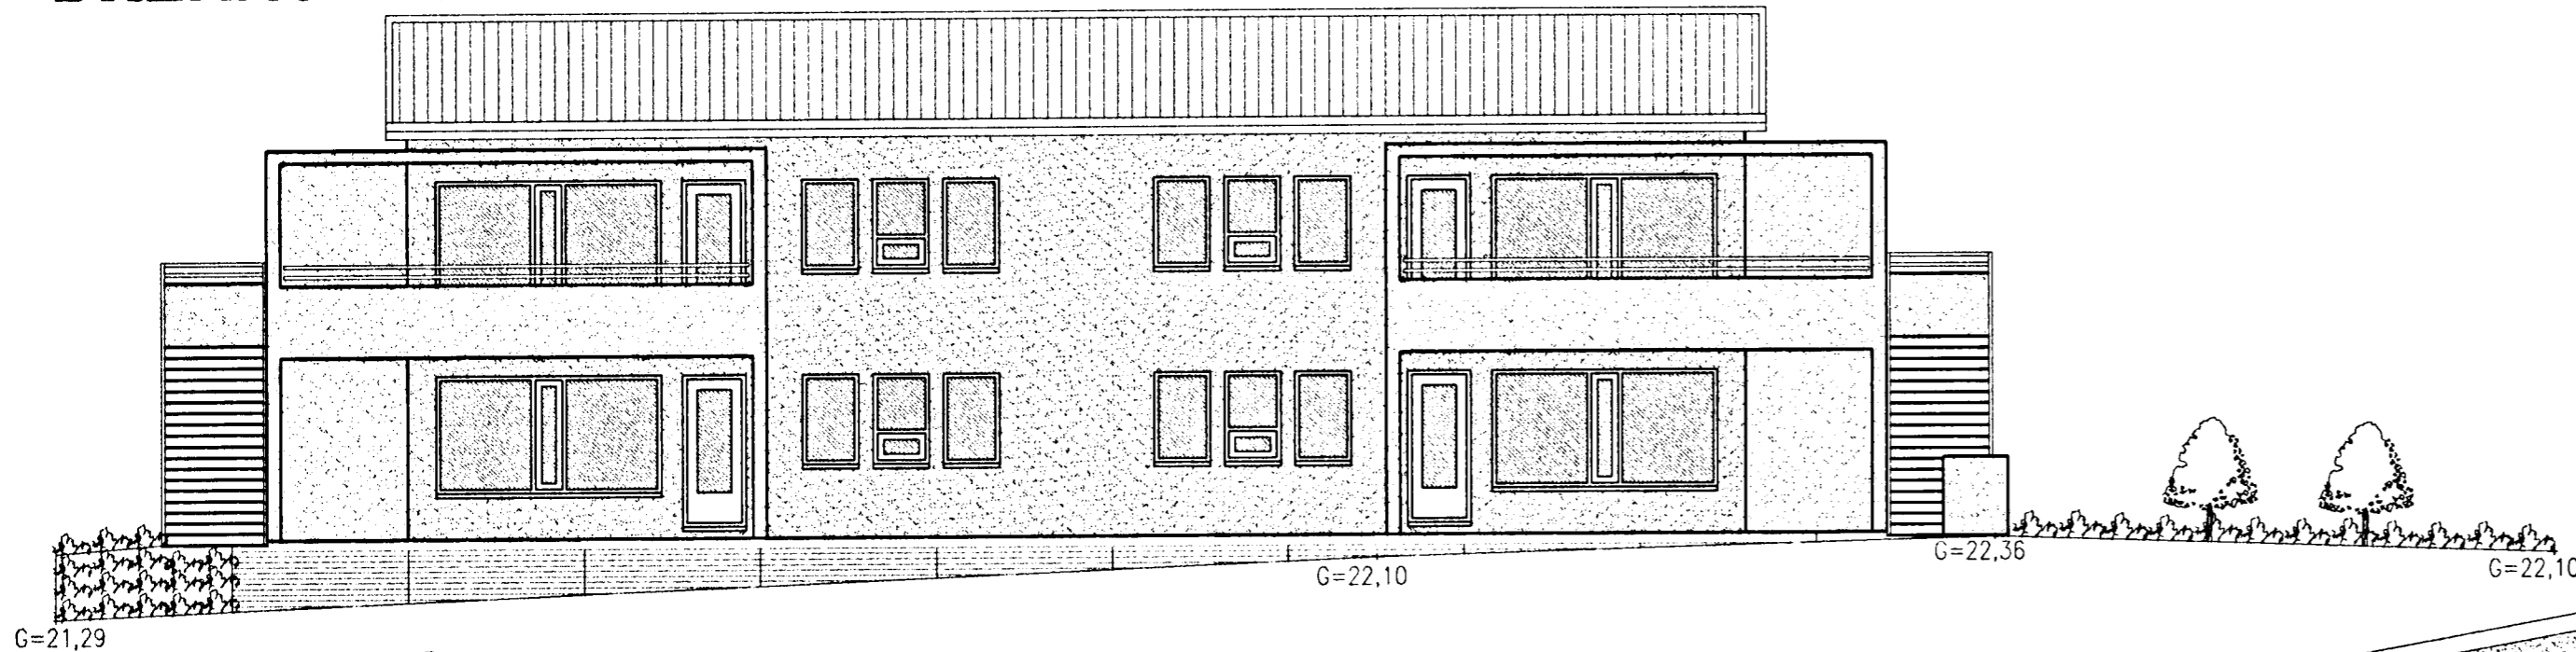


ÚTLIT SUÐUR MKV. 1:100.



ÚTLIT AUSTUR MKV. 1:100.



ÚTLIT VESTUR MKV. 1:100.

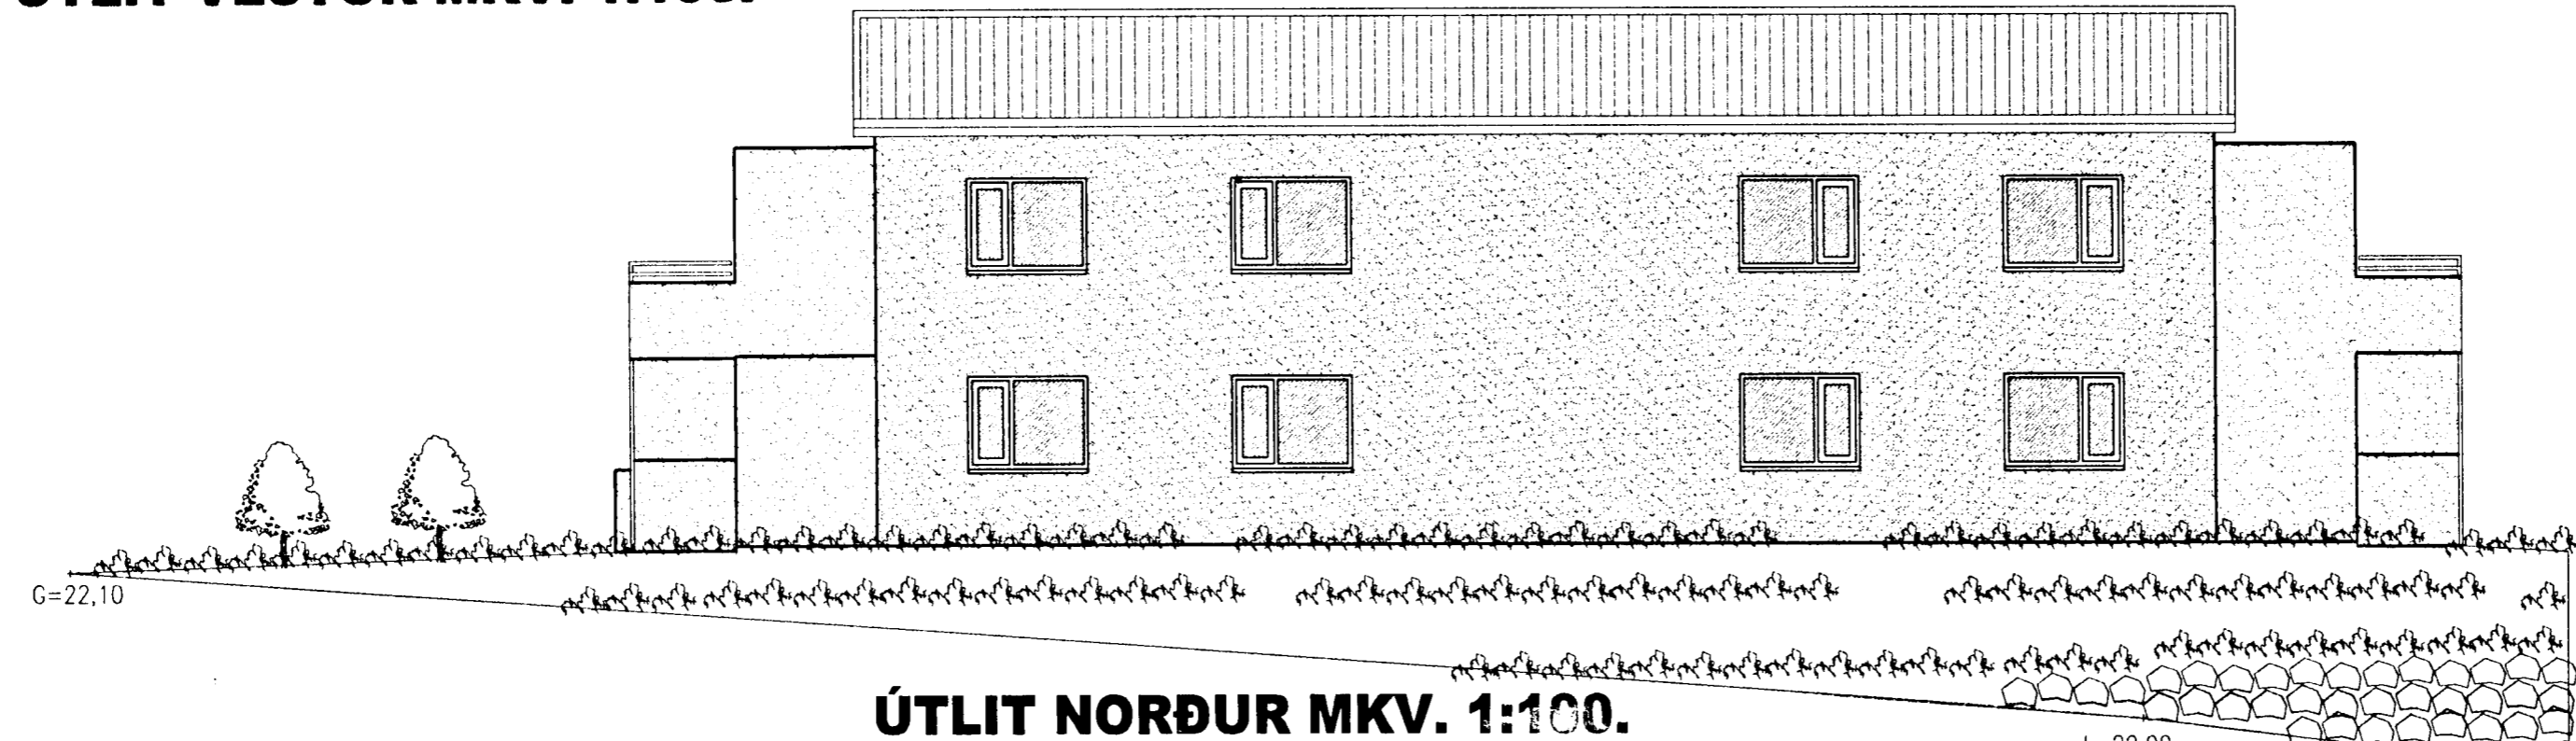

ÚTLIT NORDUR MKV. 1:100.

DREKAVELLIR 2 HAFNARFIRÐI.

Sigurður Þorvarðarson byggingafræðingur b.f.í.
Teiknistofan Strandgötu 11 220 Hafnarfirði.
Sími: 5651510. Netfang: teiknistofan@simnet.is
STH. teiknistofan ehf. kt. 510298-2769. Kt. aðalhönnuðar: 141250-4189.

Skýringar:	Aðaluppdráttur.
Teikning:	Útlitsmyndir.
Mælikvarði:	1:100.
Undirskrift:	<i>29/11 04 [Signature]</i>
Blað nr: 4 af 6.	Dagsetning: 28. nóvember 2004.
Breytt:	