


DREKAVELLIR 2 HAFNARFIRÐI.


Byggingarfulltrúi
samþykkir erindið.

09 MARS 2005


Bent skal á að samþykkt þessi verður ekki virk fyrr en eftir þinglýsingu eignaskiptafyrirsöngarinnar og skráningu hennar hjá Fasteignamatlögisráði.
Byggingarfulltrúinn í Hafnarfirði
F.h. Kristján Þórarinnsson

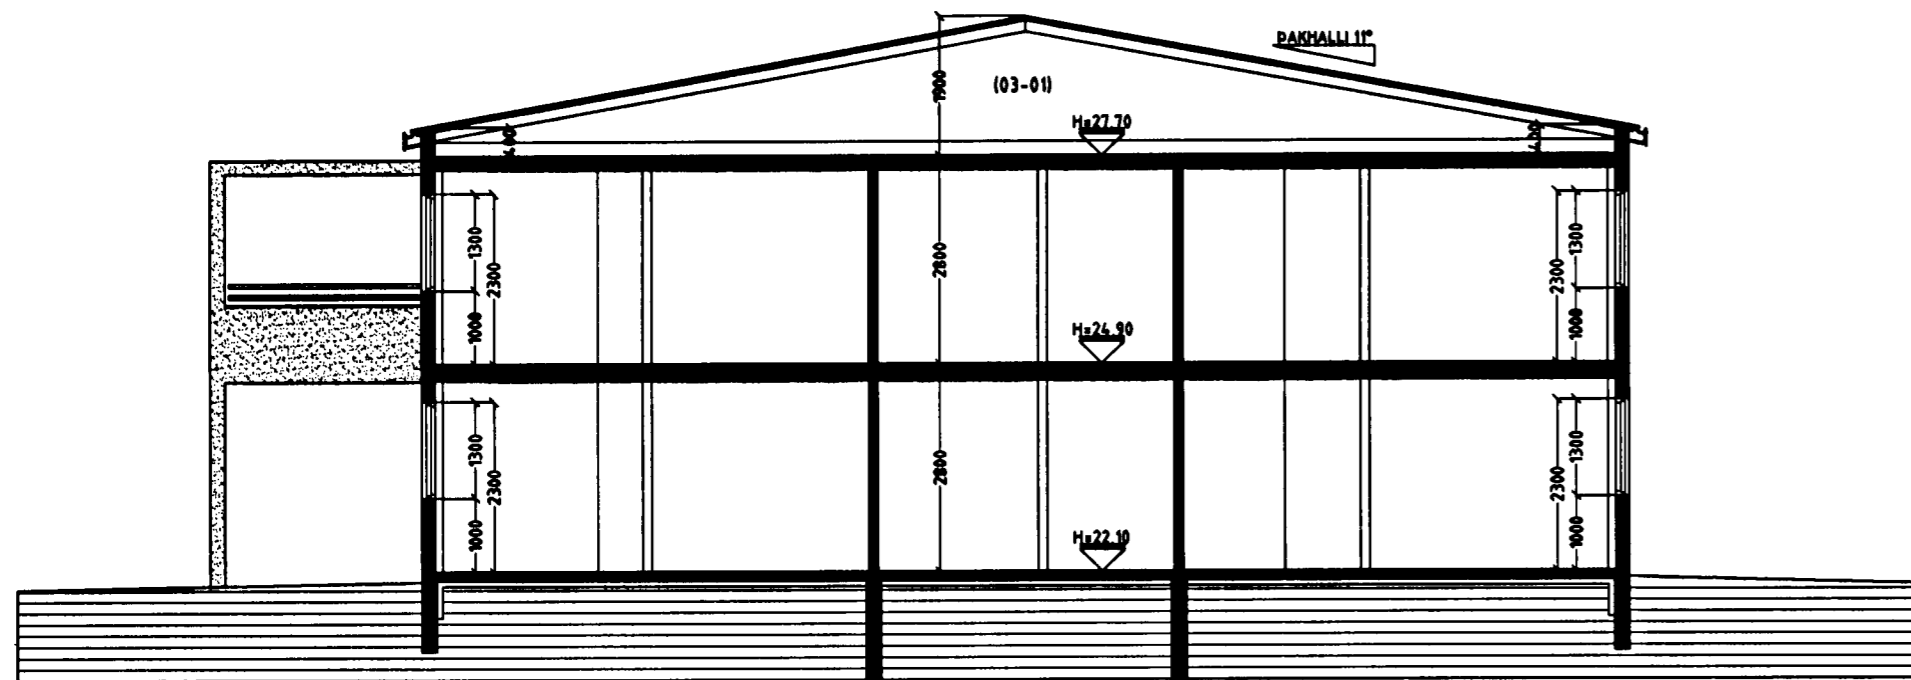

SNID A-A MKV. 1:100.

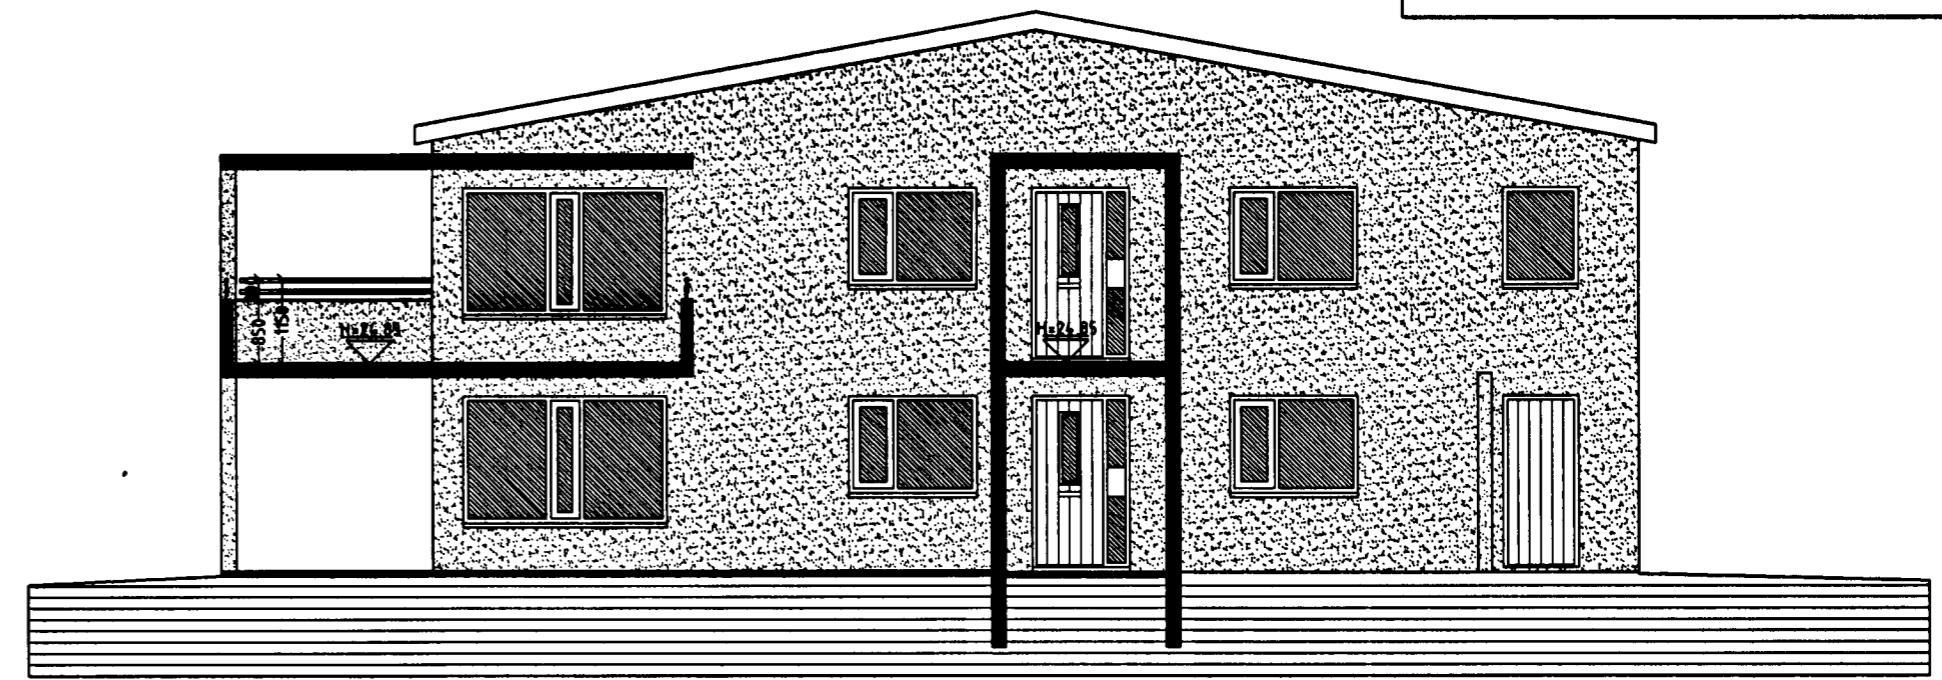

SNID C-C MKV. 1:100.

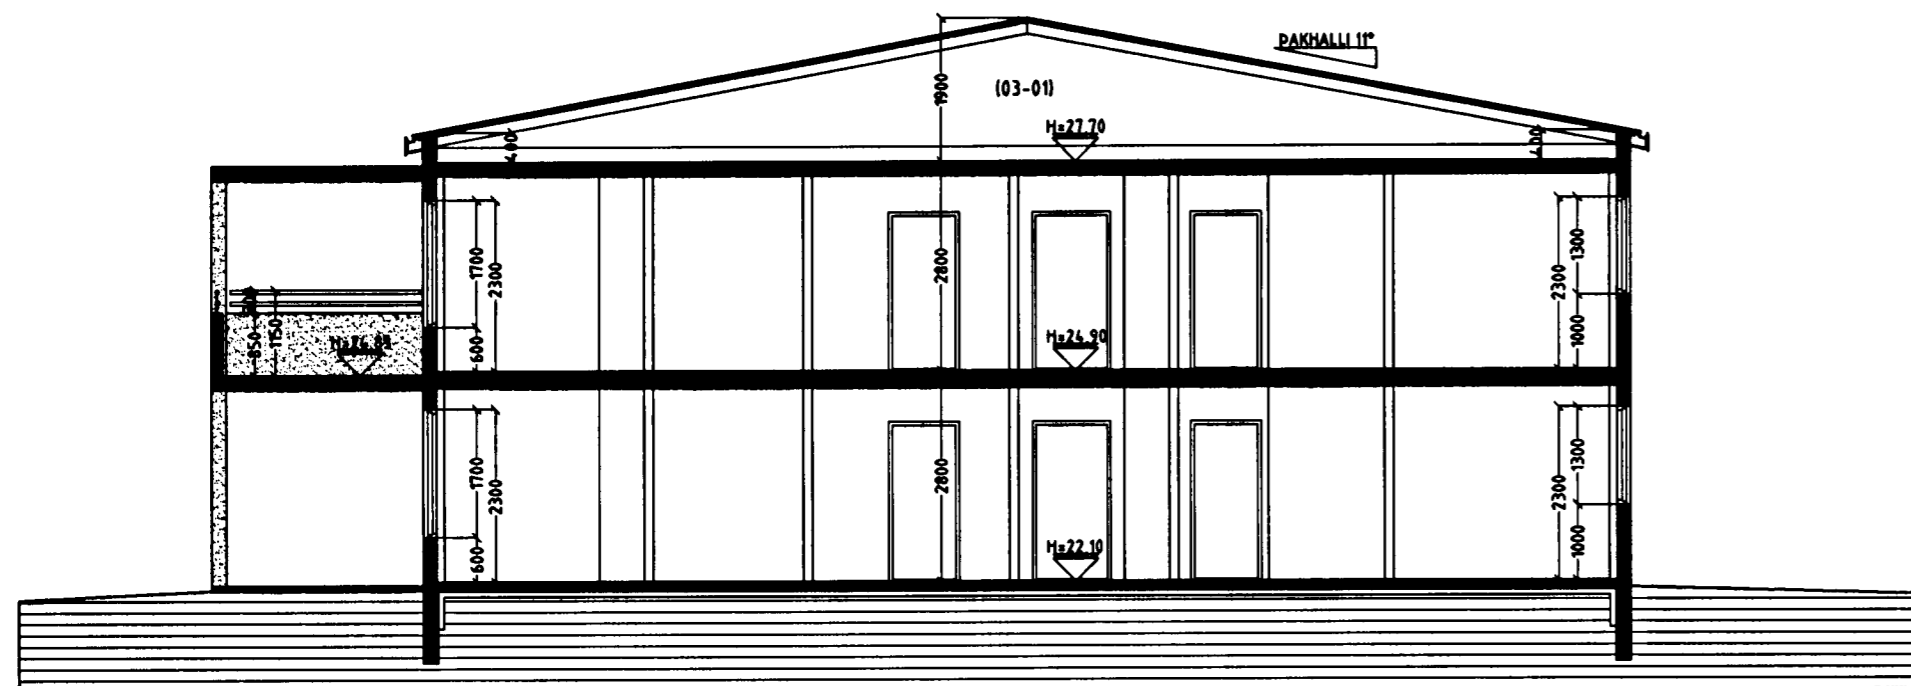

SNID B-B MKV. 1:100.



SNID D-D MKV. 1:100.

DREKAVELLIR 2 HAFNARFIRÐI.

Sigurður Þorvarðarson byggingafræðingur b.f.í.
Teiknistofan Strandgötu 11 220 Hafnarfirði.
Sími: 5651510. Netfang: teiknistofan@simnet.is
STH. teiknistofan ehf. kt. 510298-2769. Kt. aðalhönnuðar: 141250-4189.

Skýringar:	Aðaluppdráttur.
Teikning:	Snidmyndir.
Mælikvarði:	1:100.
Undirskrift:	<i>S/ÞÓR</i>
Blað nr: 3 af 6.	Dagsetning: 28 nóvember 2004.
Breytt:	