


DREKAVELLIR 2 HAFNARFIRÐI.

Byggingarfulltrúi
samþykkir erindið.

09 MARS 2005

Bent skal á að samþykki þessi verður ekki virk, fyrr en eftir fjnglýsingu eignaskiptayfirlýsingarinnar og skráningu hennar hjá Fasteignamattingarskrifstofunni í Hafnarfirði.
F.h. Kristján Þórarinnsson

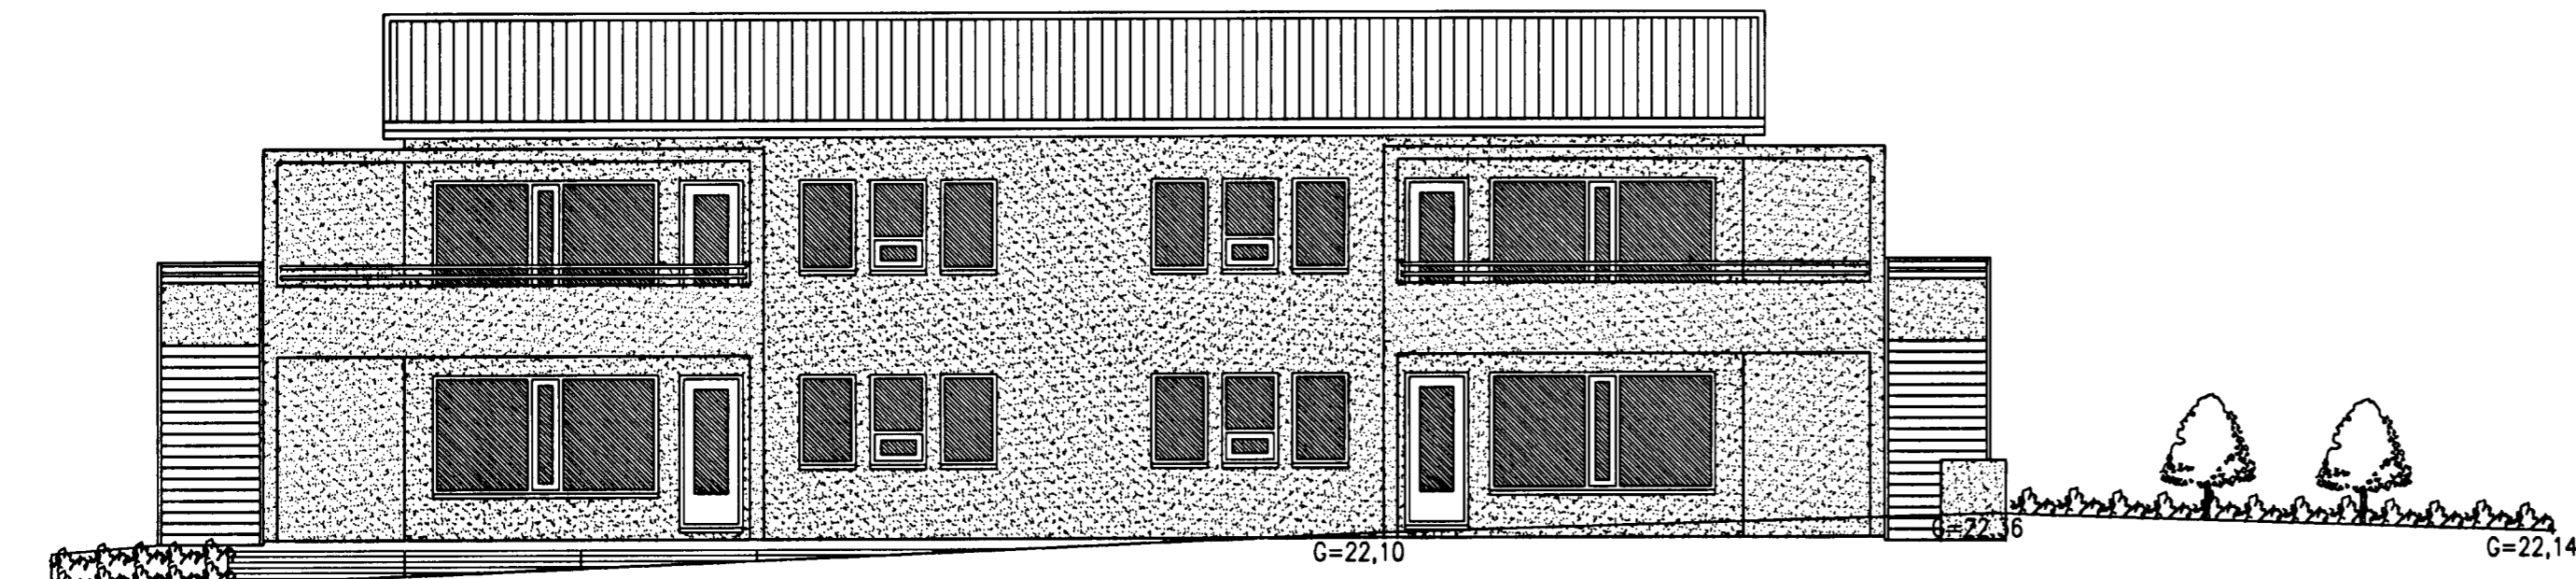


ÚTLIT SUÐUR MKV. 1:100.



ÚTLIT AUSTUR MKV. 1:100.



ÚTLIT VESTUR MKV. 1:100.

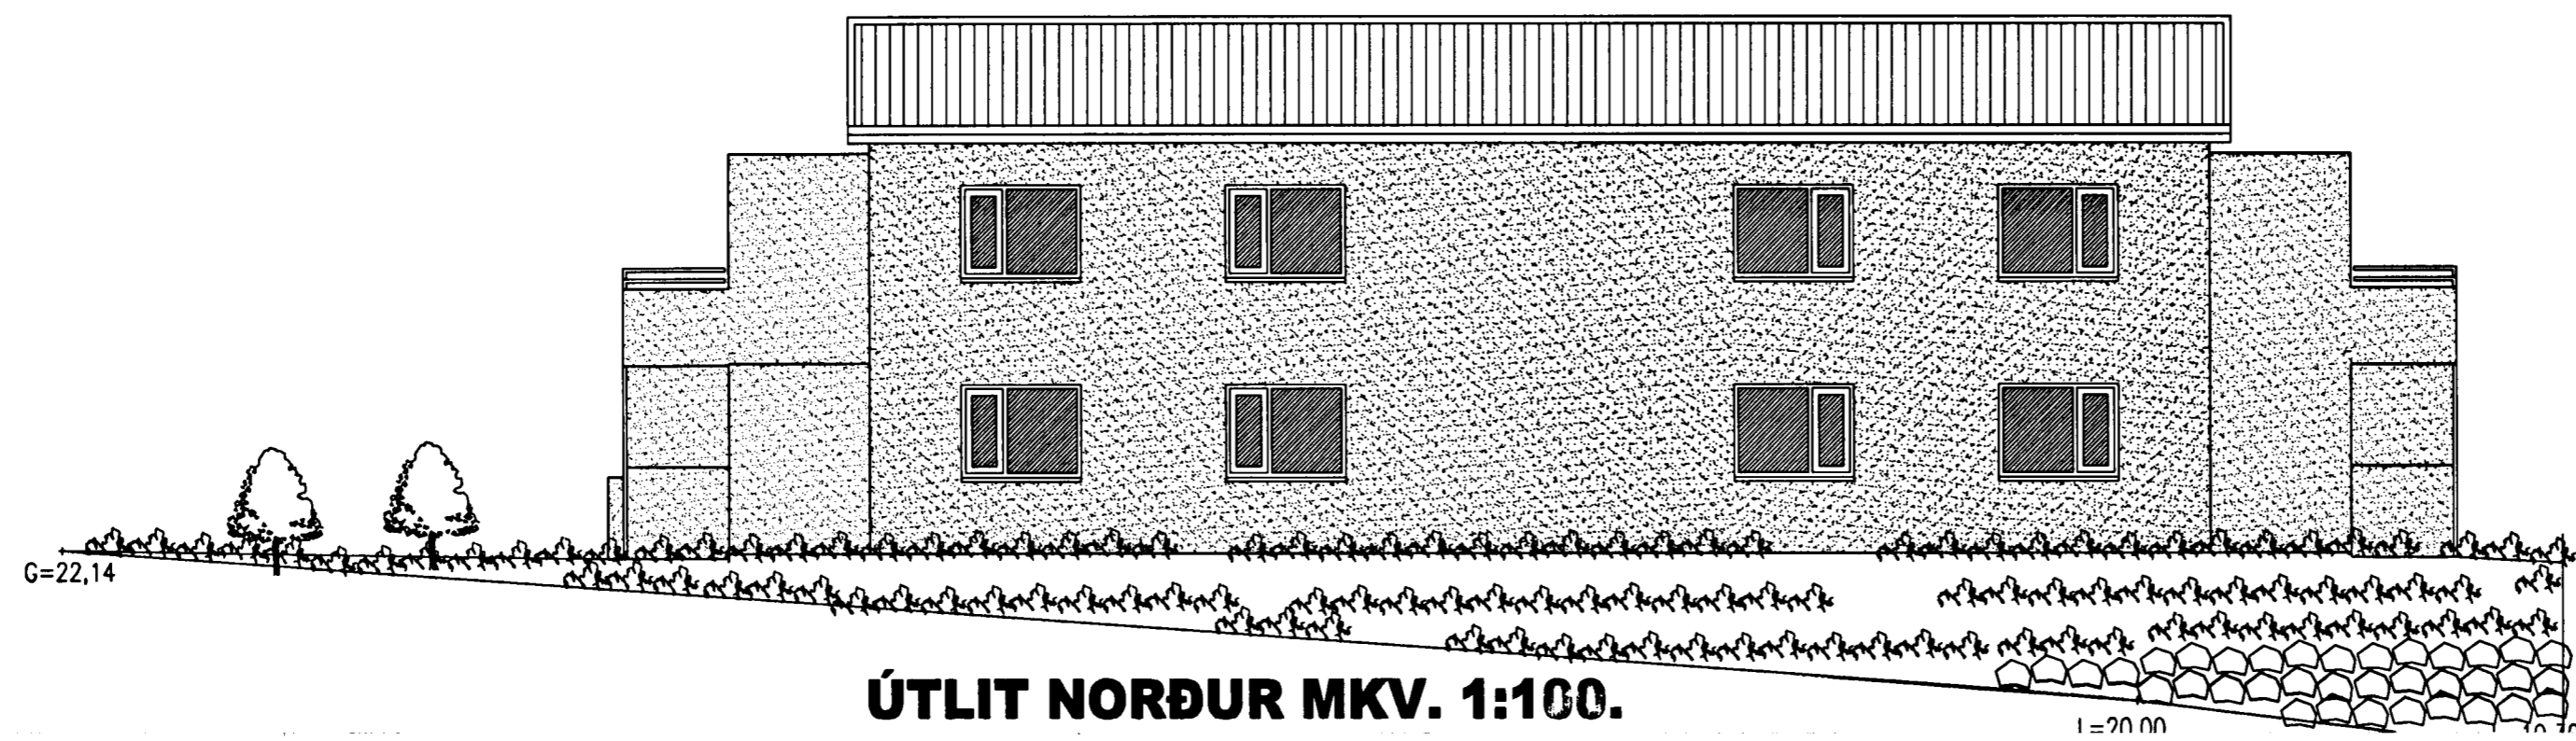

ÚTLIT NORÐUR MKV. 1:100.

DREKAVELLIR 2 HAFNARFIRÐI.

Sigurður Þorvarðarson byggingafræðingur b.í.
Teiknistofan Strandgötu 11 220 Hafnarfirði.
Sími: 5651510. Netfang: teiknistofan@simnet.is
STH. teiknistofan ehf. kt. 510298-2769. Kt. aðalhönnuðar: 141250-4189.

Skýringar:	Aðaluppdráttur.
Teikning:	Útlitsmyndir.
Mælikvæði:	1:100.
Undirskrift:	<i>3/305 Sa h</i>
Blað nr: 4 af 6.	Dagsetning: 28 nóvember 2004.
Breytt:	