




Samþykkt þann  
 11/DEC 2008  
 Byggingarnefndin / Mennta- og barnamálaráðgjafi  
 Fh. Sigurður Sveinsson

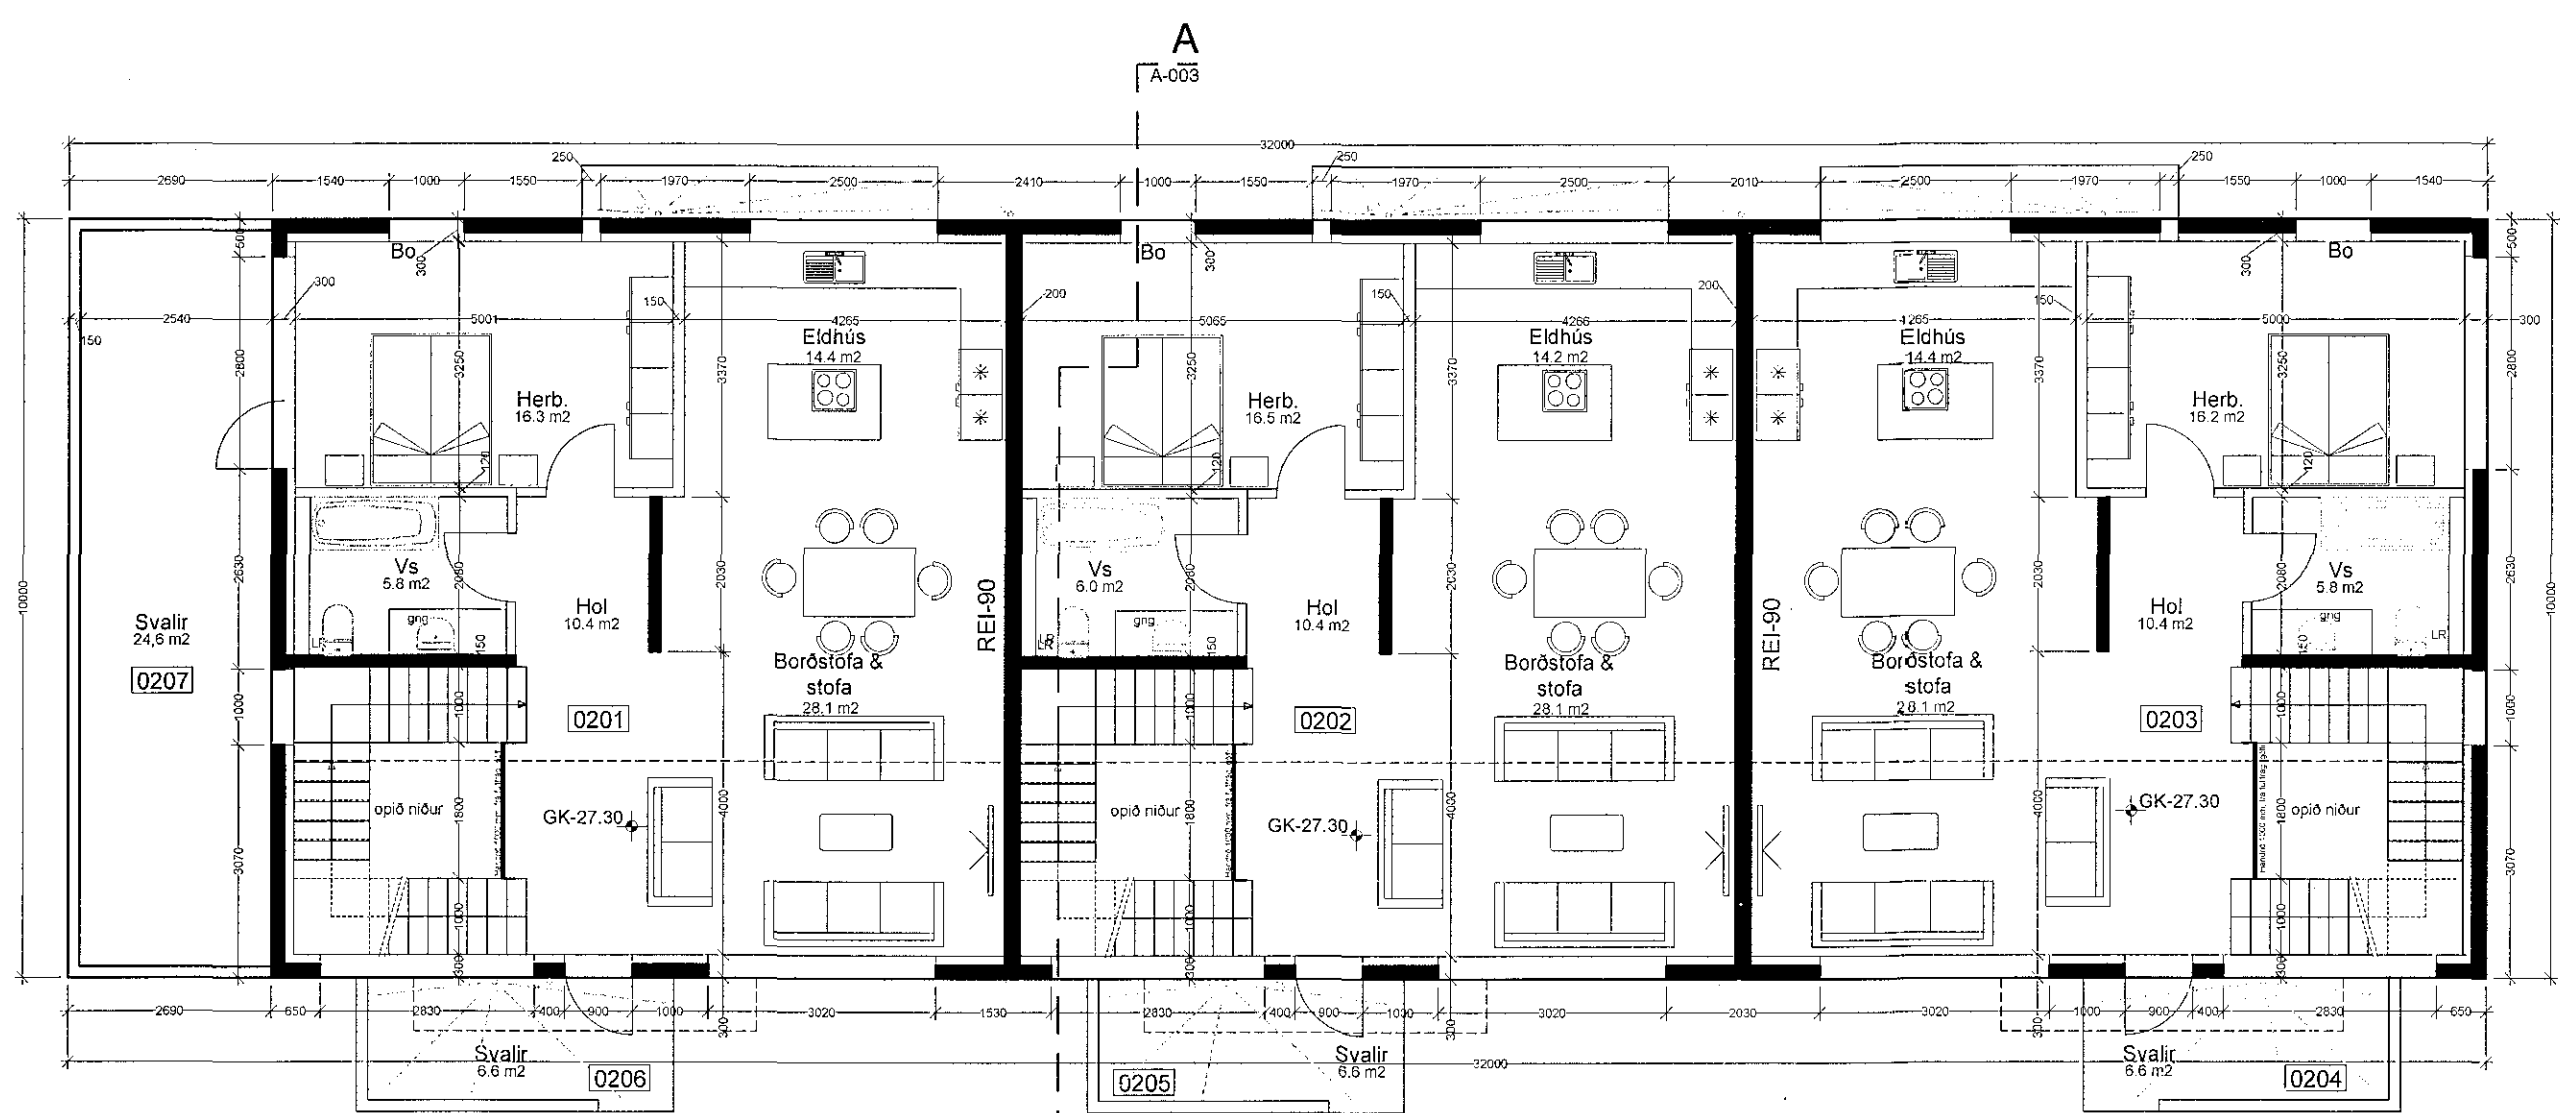

GRUNNMYND 2.HÆÐ

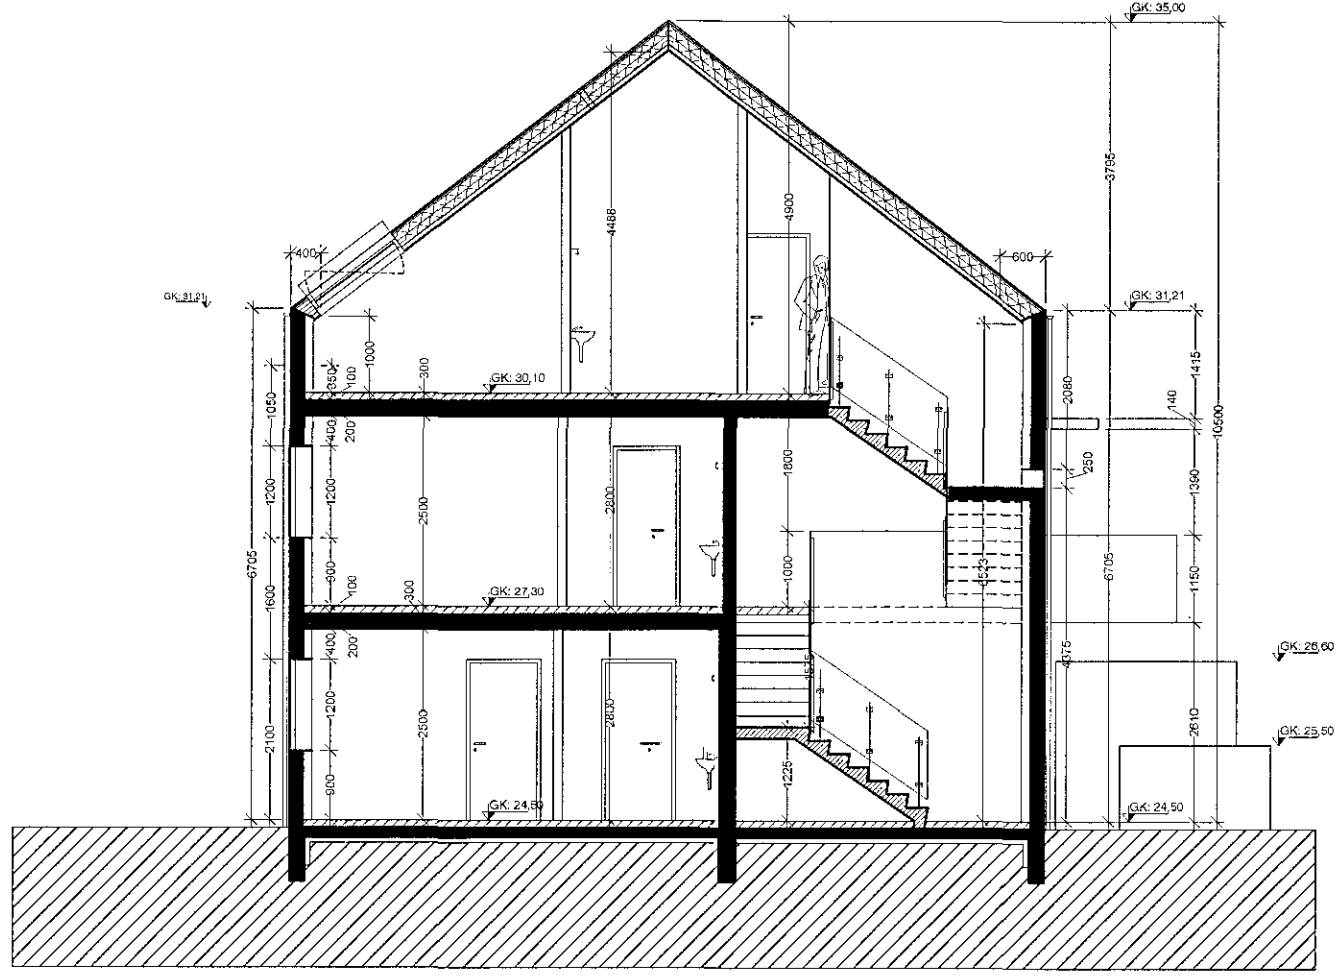

SNEIDING A-A

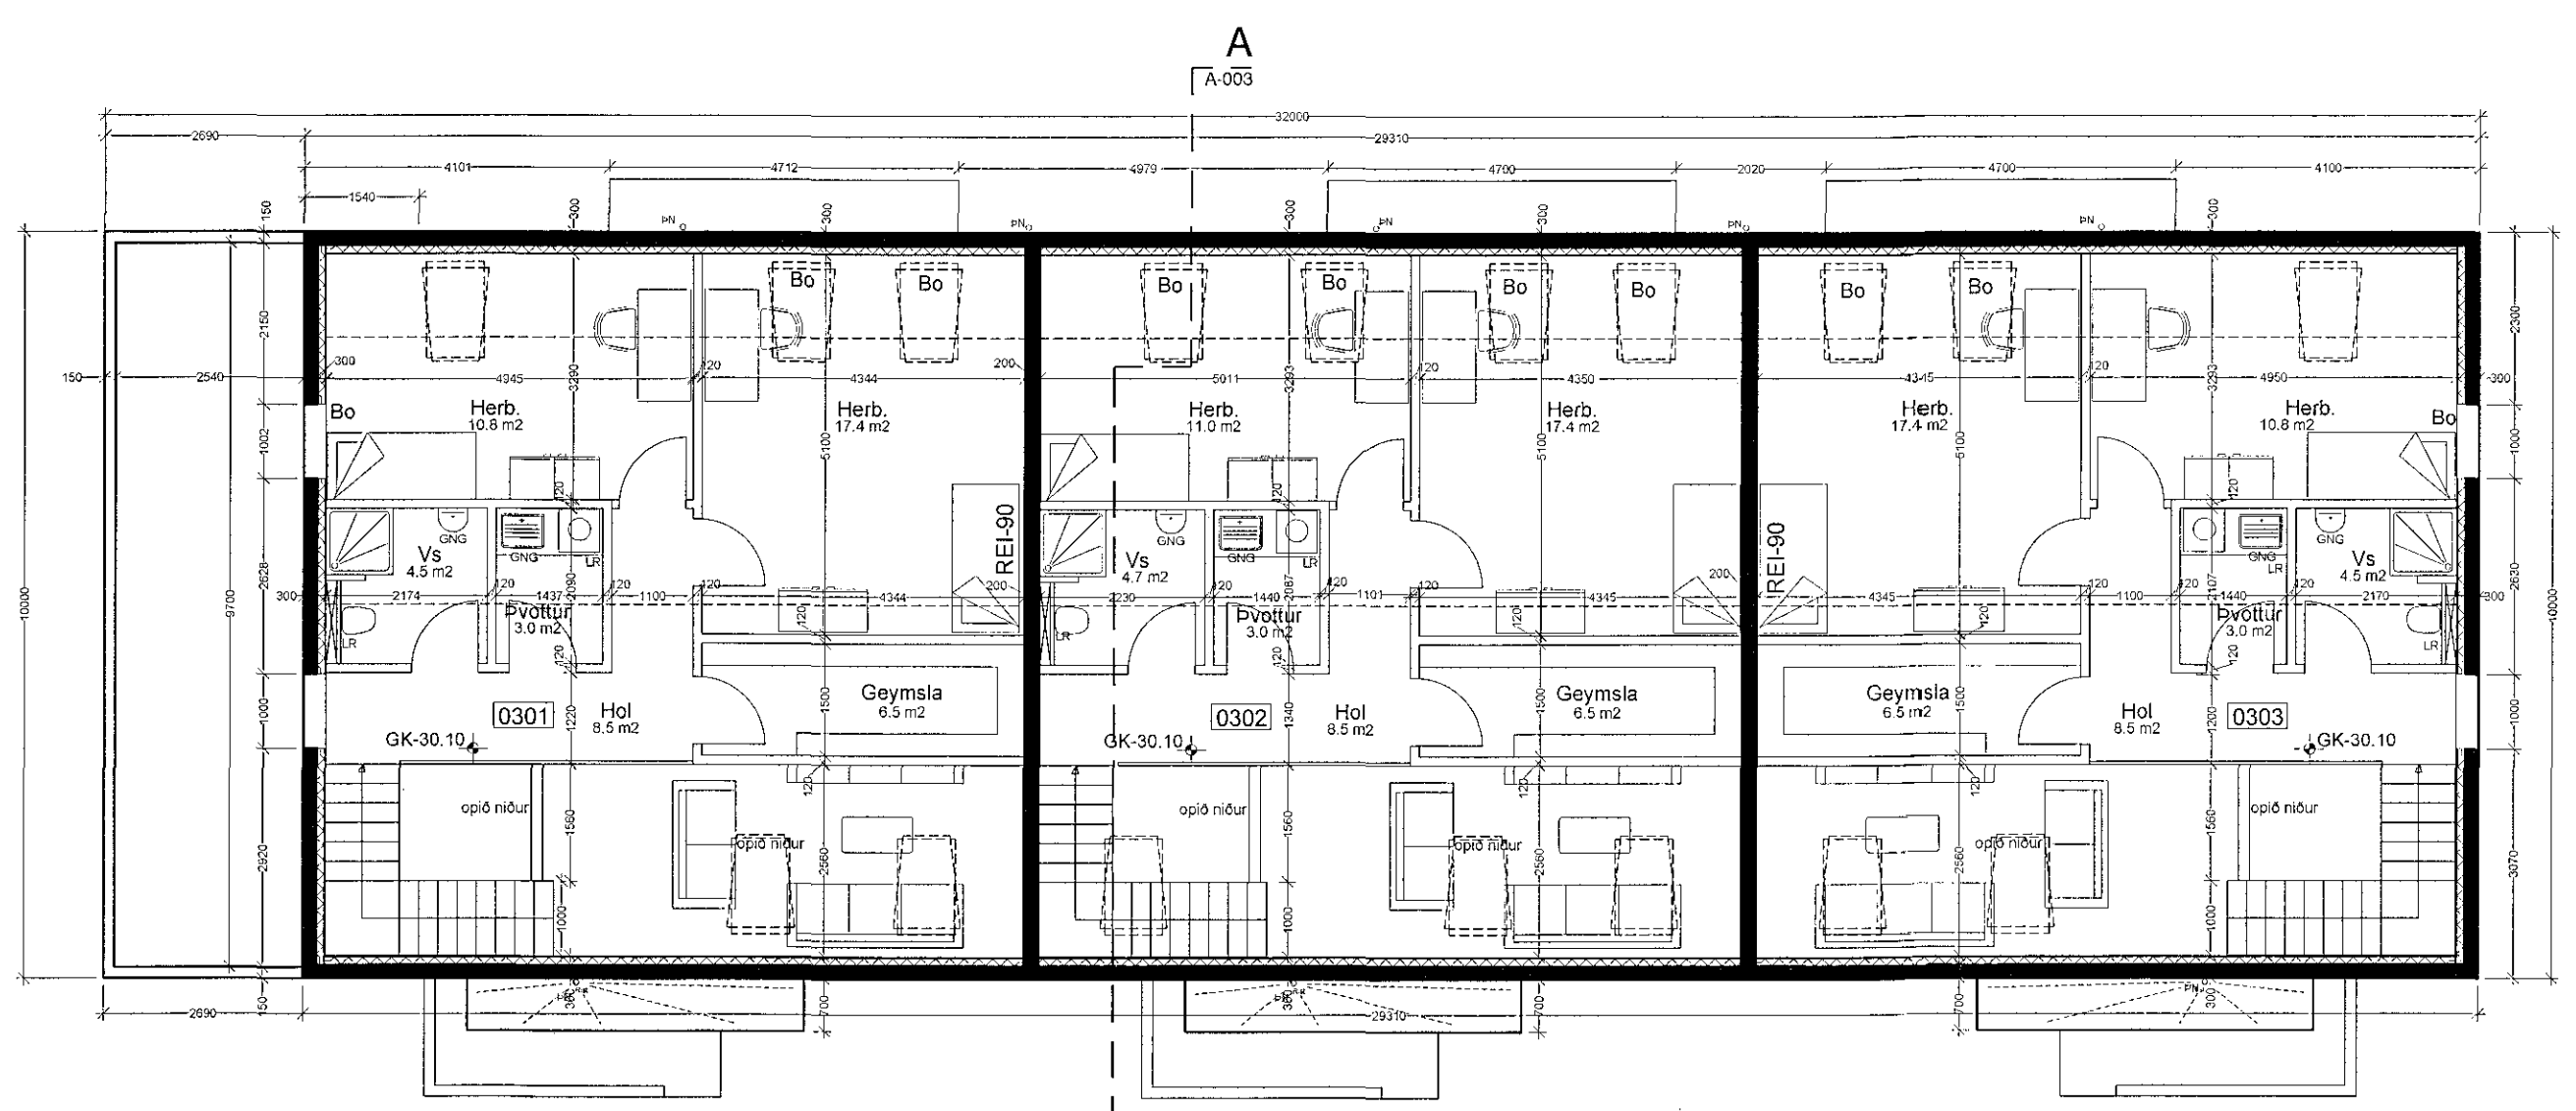

GRUNNMYND ÞAKHÆÐ

<b>VEKTOR</b> - hönnun og ráðgjöf - Akralind 6, 201 Kópavogi.		Jón Hrafn Hlökkverson byggingarfræðingur Kl. 260662-6519 sími: 554-6650 fax: 554-6669.	
Teikn. nr. Tilvisun á teikningu		Úr. Dags.	
Samþykkt			
Hannað JHH & BH		Teiknað BH	
Dagsetning 23.05.2007		Verk nr. Mælikvarði 1:100	
		Teikn. nr. A-003	