



Samþykkt þann
 1 / DEC 2008
 Byggingarfulltrúinn / Hafnarfirði
 F.h. Sigbjörn Steinar Jónsson

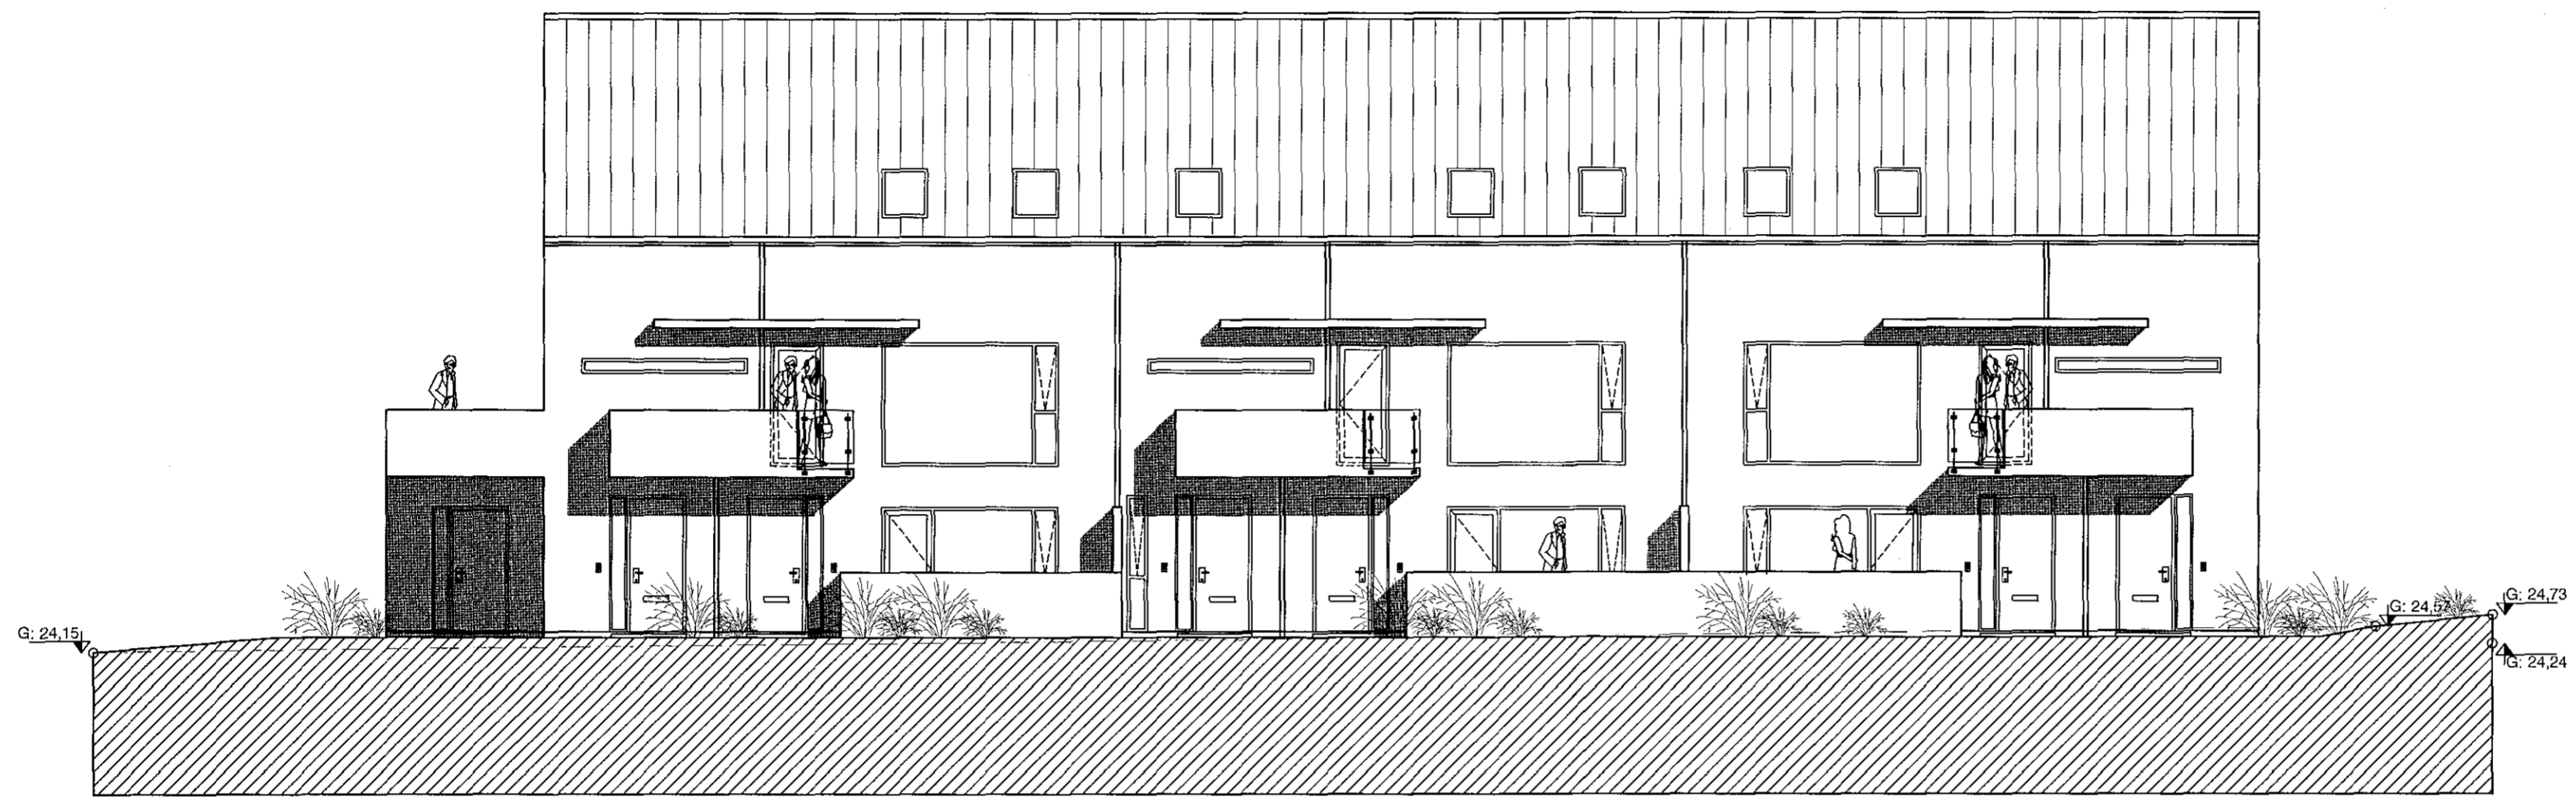

ÚTLIT TIL SUÐURS

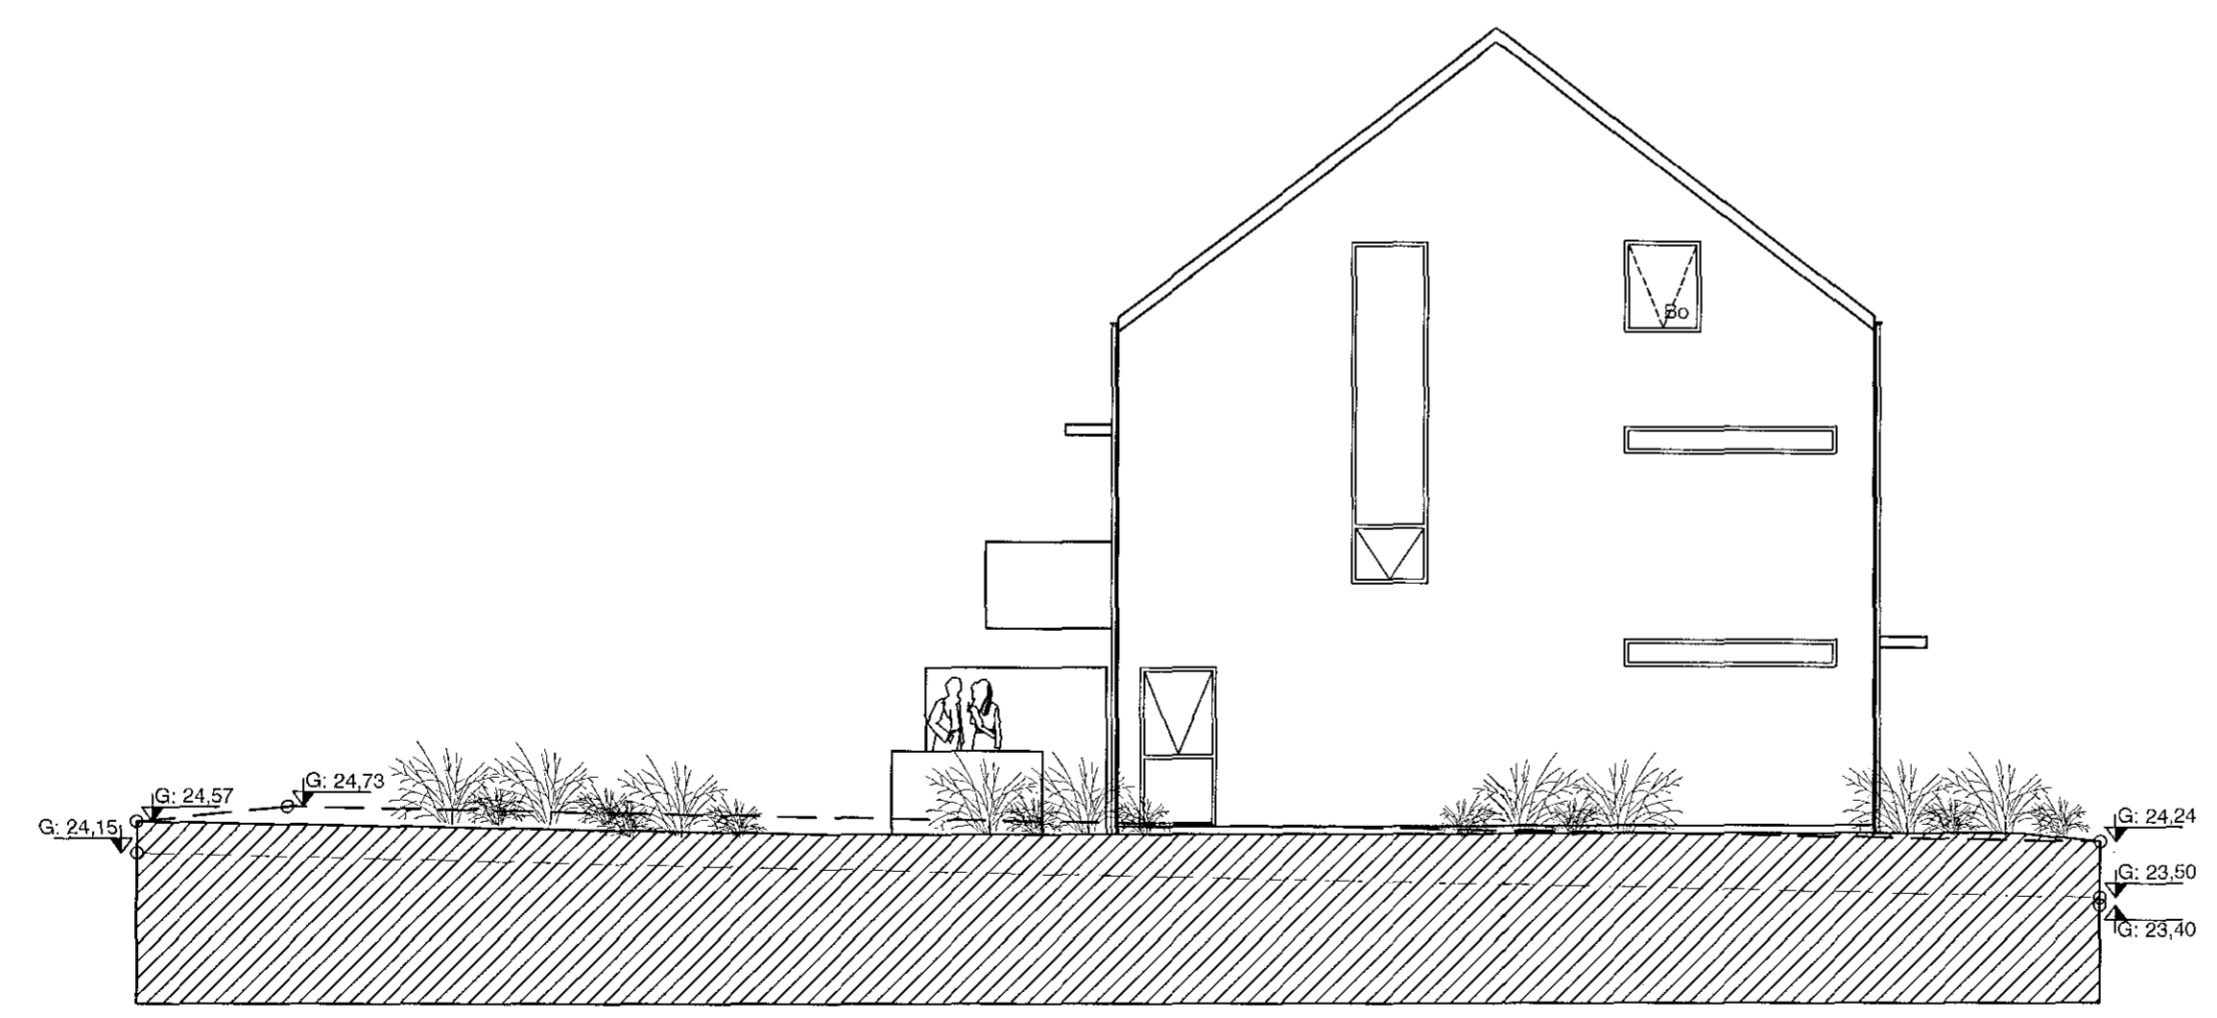

ÚTLIT TIL AUSTURS

VEKTOR - hönnun og ráðgjöf - Akralind 6, 201 Kópavogi.		Jón Hrafn Hlögversson byggingarfræðingur Rt. 260662-6519 sími: 554-6650 fax: 554-6669.		Drekvellir 36 - Hafnarfirði Byggingarnefndarteiking ÚTLIT	
Teikn. nr.	Tilvísun á teikningu	Br.	Dags.	Hannað	Teiknað
Samþykkt				JHH & BH	BH
				Dagsetning	Verk nr.
				15.08.2007	
				Mælikvarði	Teikn. nr.
				1:100	A-004