



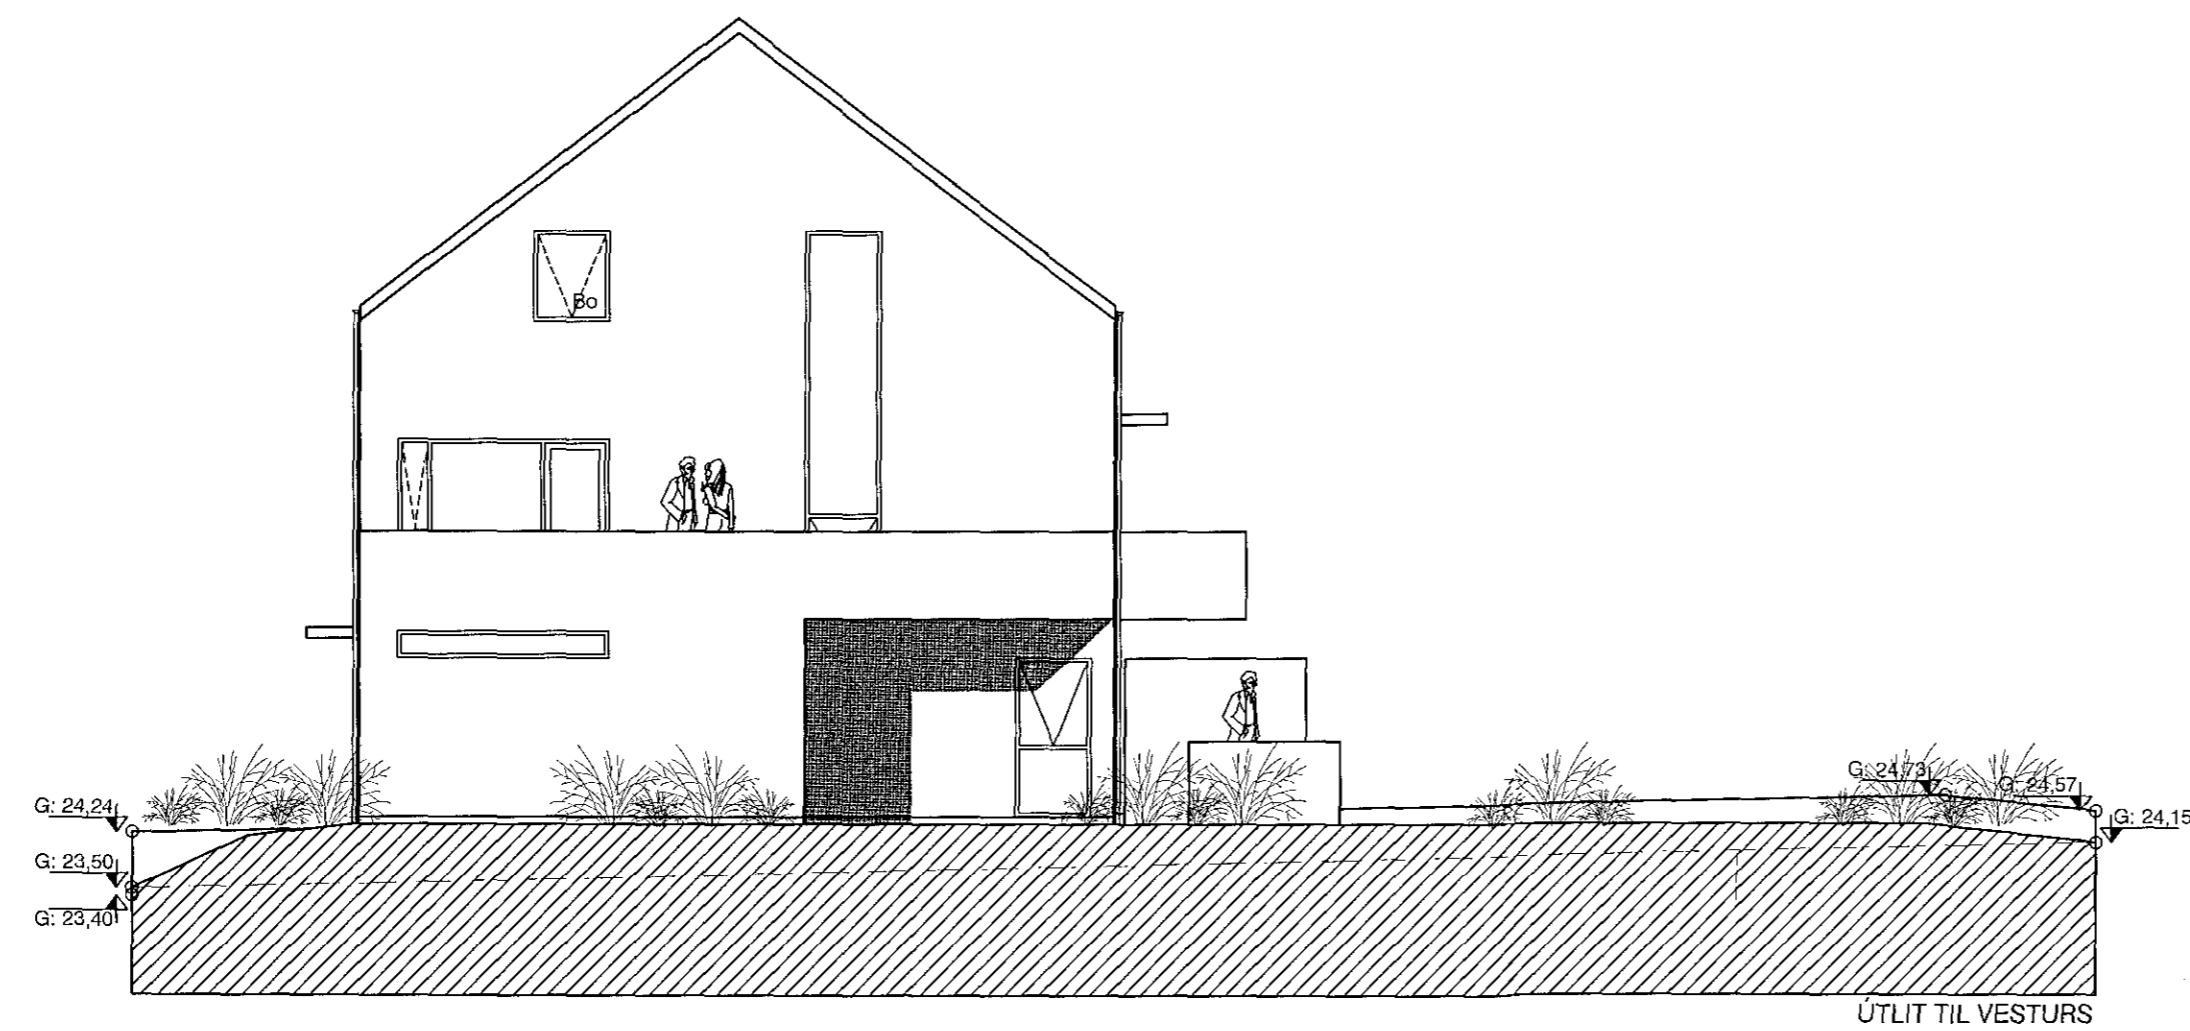

Samþykkt þann

17 DEC 2008

Byggingafulltrúinn / Hafnarfirði
F.h. Sigurður Steinar Jónsson

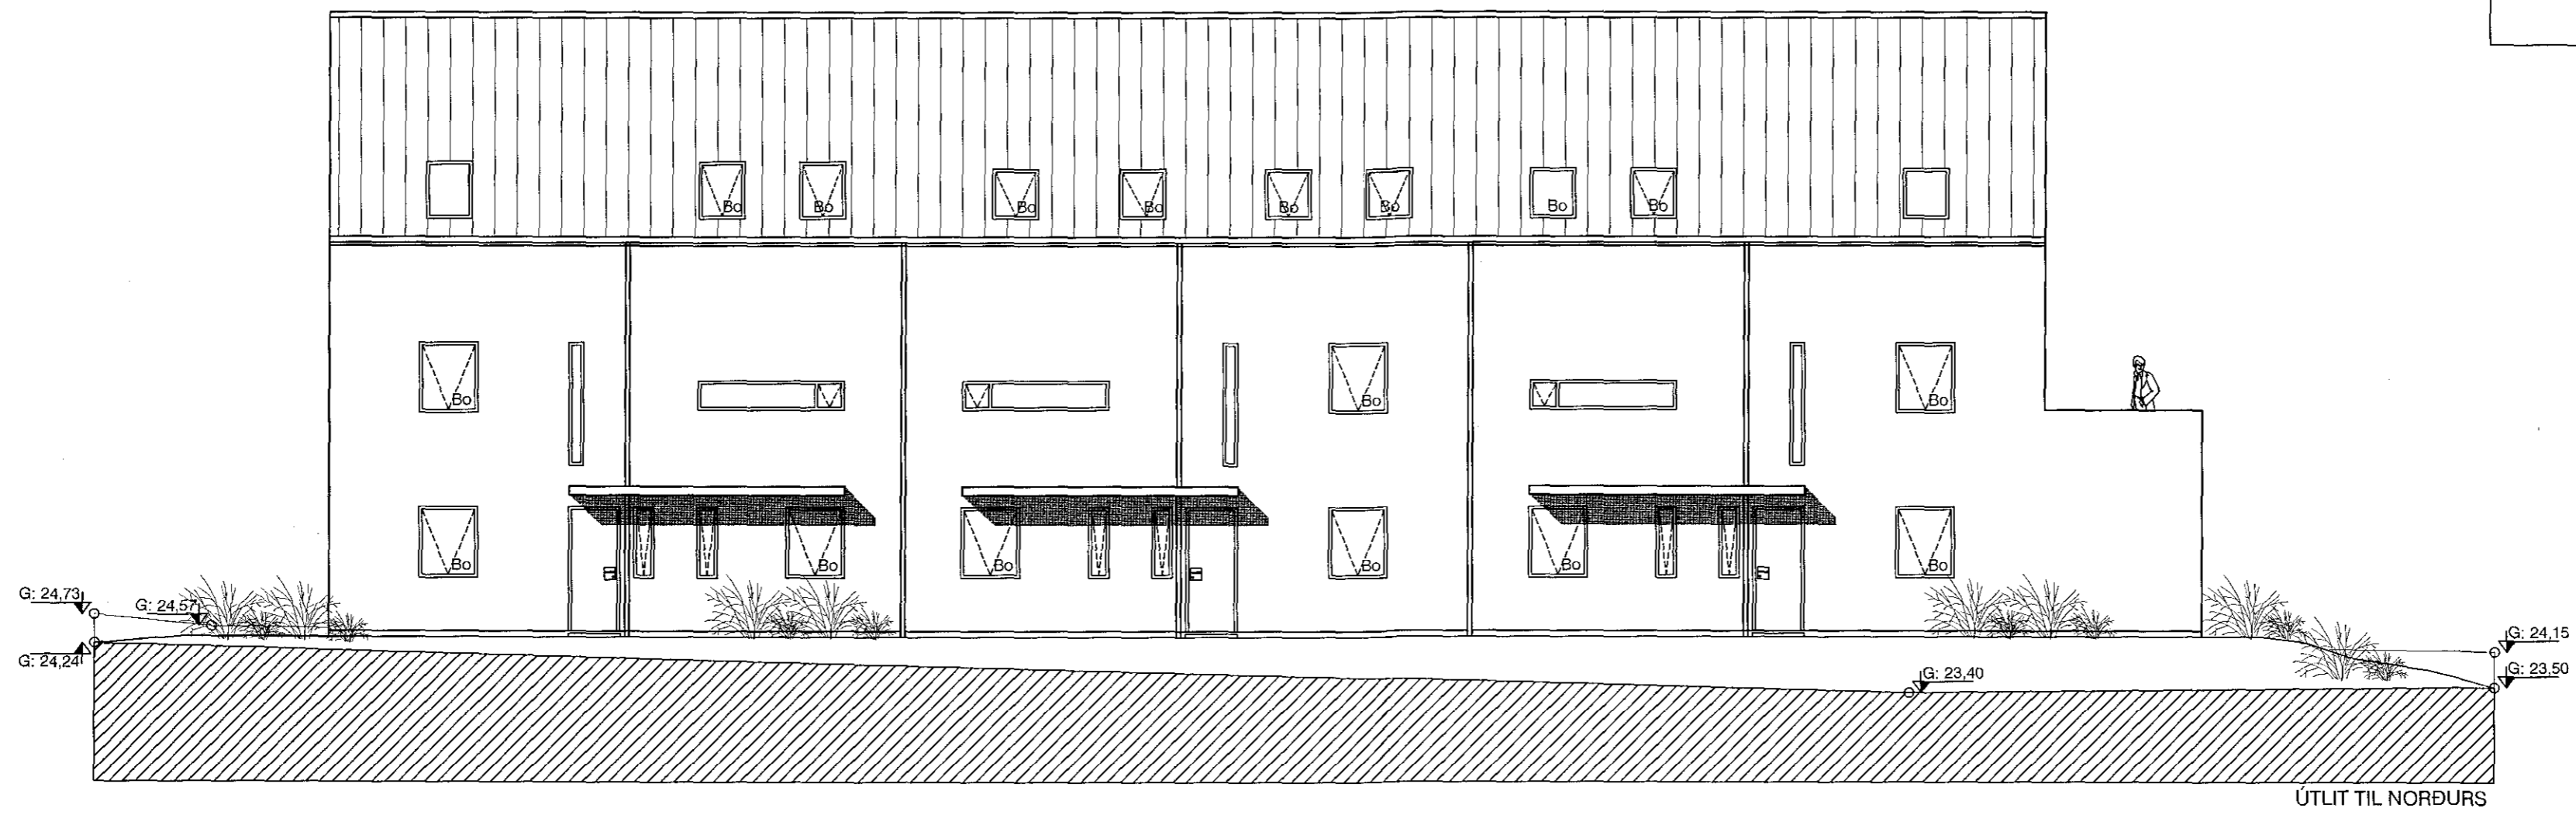

VEKTOR - hönnun og ráðgjöf - Akralind 6, 201 Kópavogi.		Jón Hrafn Hlóbverson byggingafræðingur Kl. 280662-6619 Sími: 554-6650 Fax: 554-6669	Drekavellir 36 - Hafnarfirði	
Teikn. nr. Tívisun á teikningu		Br.	Dags.	Byggingarnefndarteiking
Samþykkt				ÚTLIT
Hannað JHH & BH		Teiknað BH		
Dagsetning	Verk nr.	Mælikvarði	Teikn. nr.	
15.08.2007		1:100	A-005	