Fallpípa, festingar 1:20

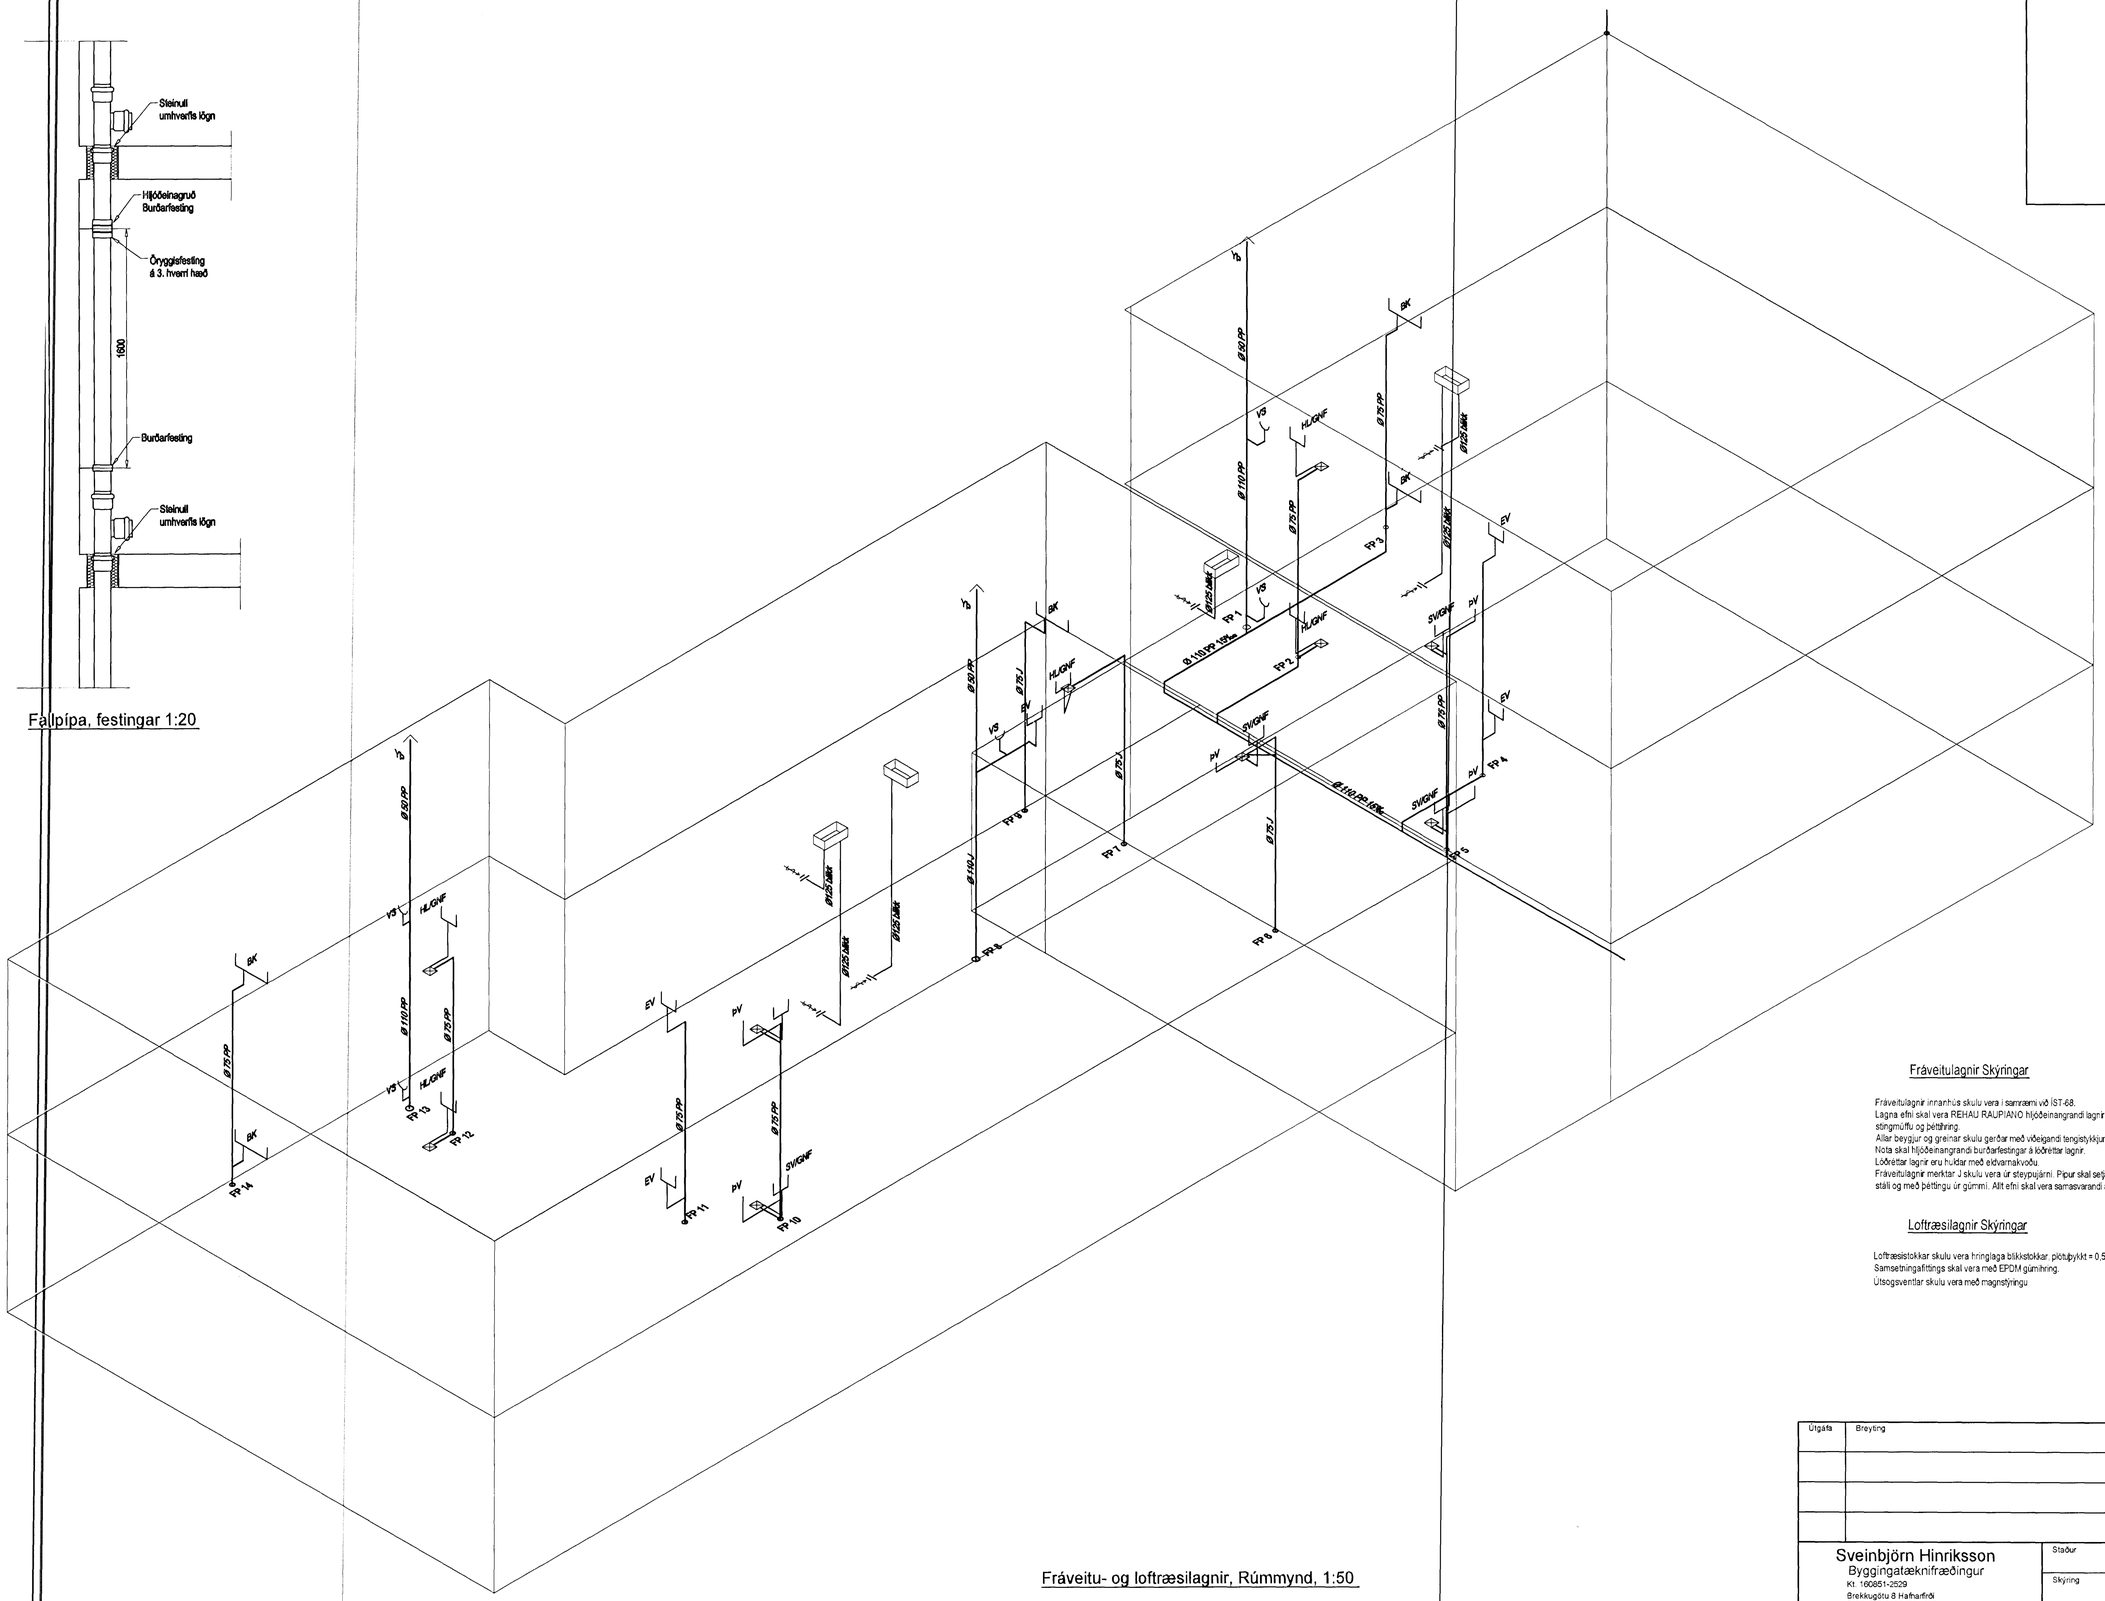

Fráveitu- og loftræsilagnir, Rúmmynd, 1:50

Samþykkt þann
12. júní 2012
Byggingarfulltrúinn í Hafnarfirði
F.h. Hróðfur S. Gunnlaugsson

Fráveitulagnir Skýringar

Fráveitulagnir innanhús skulu vera í samræmi við ÍST-68.
Lagna efni skal vera REHAU RAUPIANO hljóðeinangrandi lagnir úr PP (polypropelyn) með stingmúffu og þéttihring.
Allar beygjur og greinar skulu gerðar með víðeigandi tengistykkjum.
Nota skal hljóðeinangrandi burðarfestingar á lóðréttar lagnir.
Lóðréttar lagnir eru húðar með eldvarnarkvoðu.
Fráveitulagnir merktar J skulu vera úr steypujárni. Pípur skal setja saman með múffum úr nýðfríu stáli og með þéttingu úr gúmmí. Allt efni skal vera samasvarandi að gerð og gæðum.

Loftræsilagnir Skýringar

Loftræsistokkar skulu vera hringlaga blikkstokkar, plötuþykkt = 0,5-0,6 mm.
Samsetningafittings skal vera með EPDM gúmhring.
Útsogsventlar skulu vera með magnstýringu.

Útgáfa	Breyting	Dagsetning	Hannað

Sveinbjörn Hinriksson
Byggingatæknifræðingur
Kt: 160851-2529
Brekkugötu 8 Hafnarfirði
Sími: 555-4008, 861-9851
Netfang: svennih@internet.is

Staður			
Drekavellir 44 Hafnarfirði			
Skýring: Fráveitu- og loftræsilagnir, Rúmmynd			
Hannað / Teiknað	Kvarði	Dagsetning	Verknr.	Teikn.nr.
	1:50	1. 6. 12	40-09	2-06