



DREKAVELLIR 46 HAFNARFIRÐI.


Samþykkt þann
 04 JAN 2011
 Byggingaráætlunin í Hafnarfirði
 F.n. Hraifur S. Gunnlaugsson

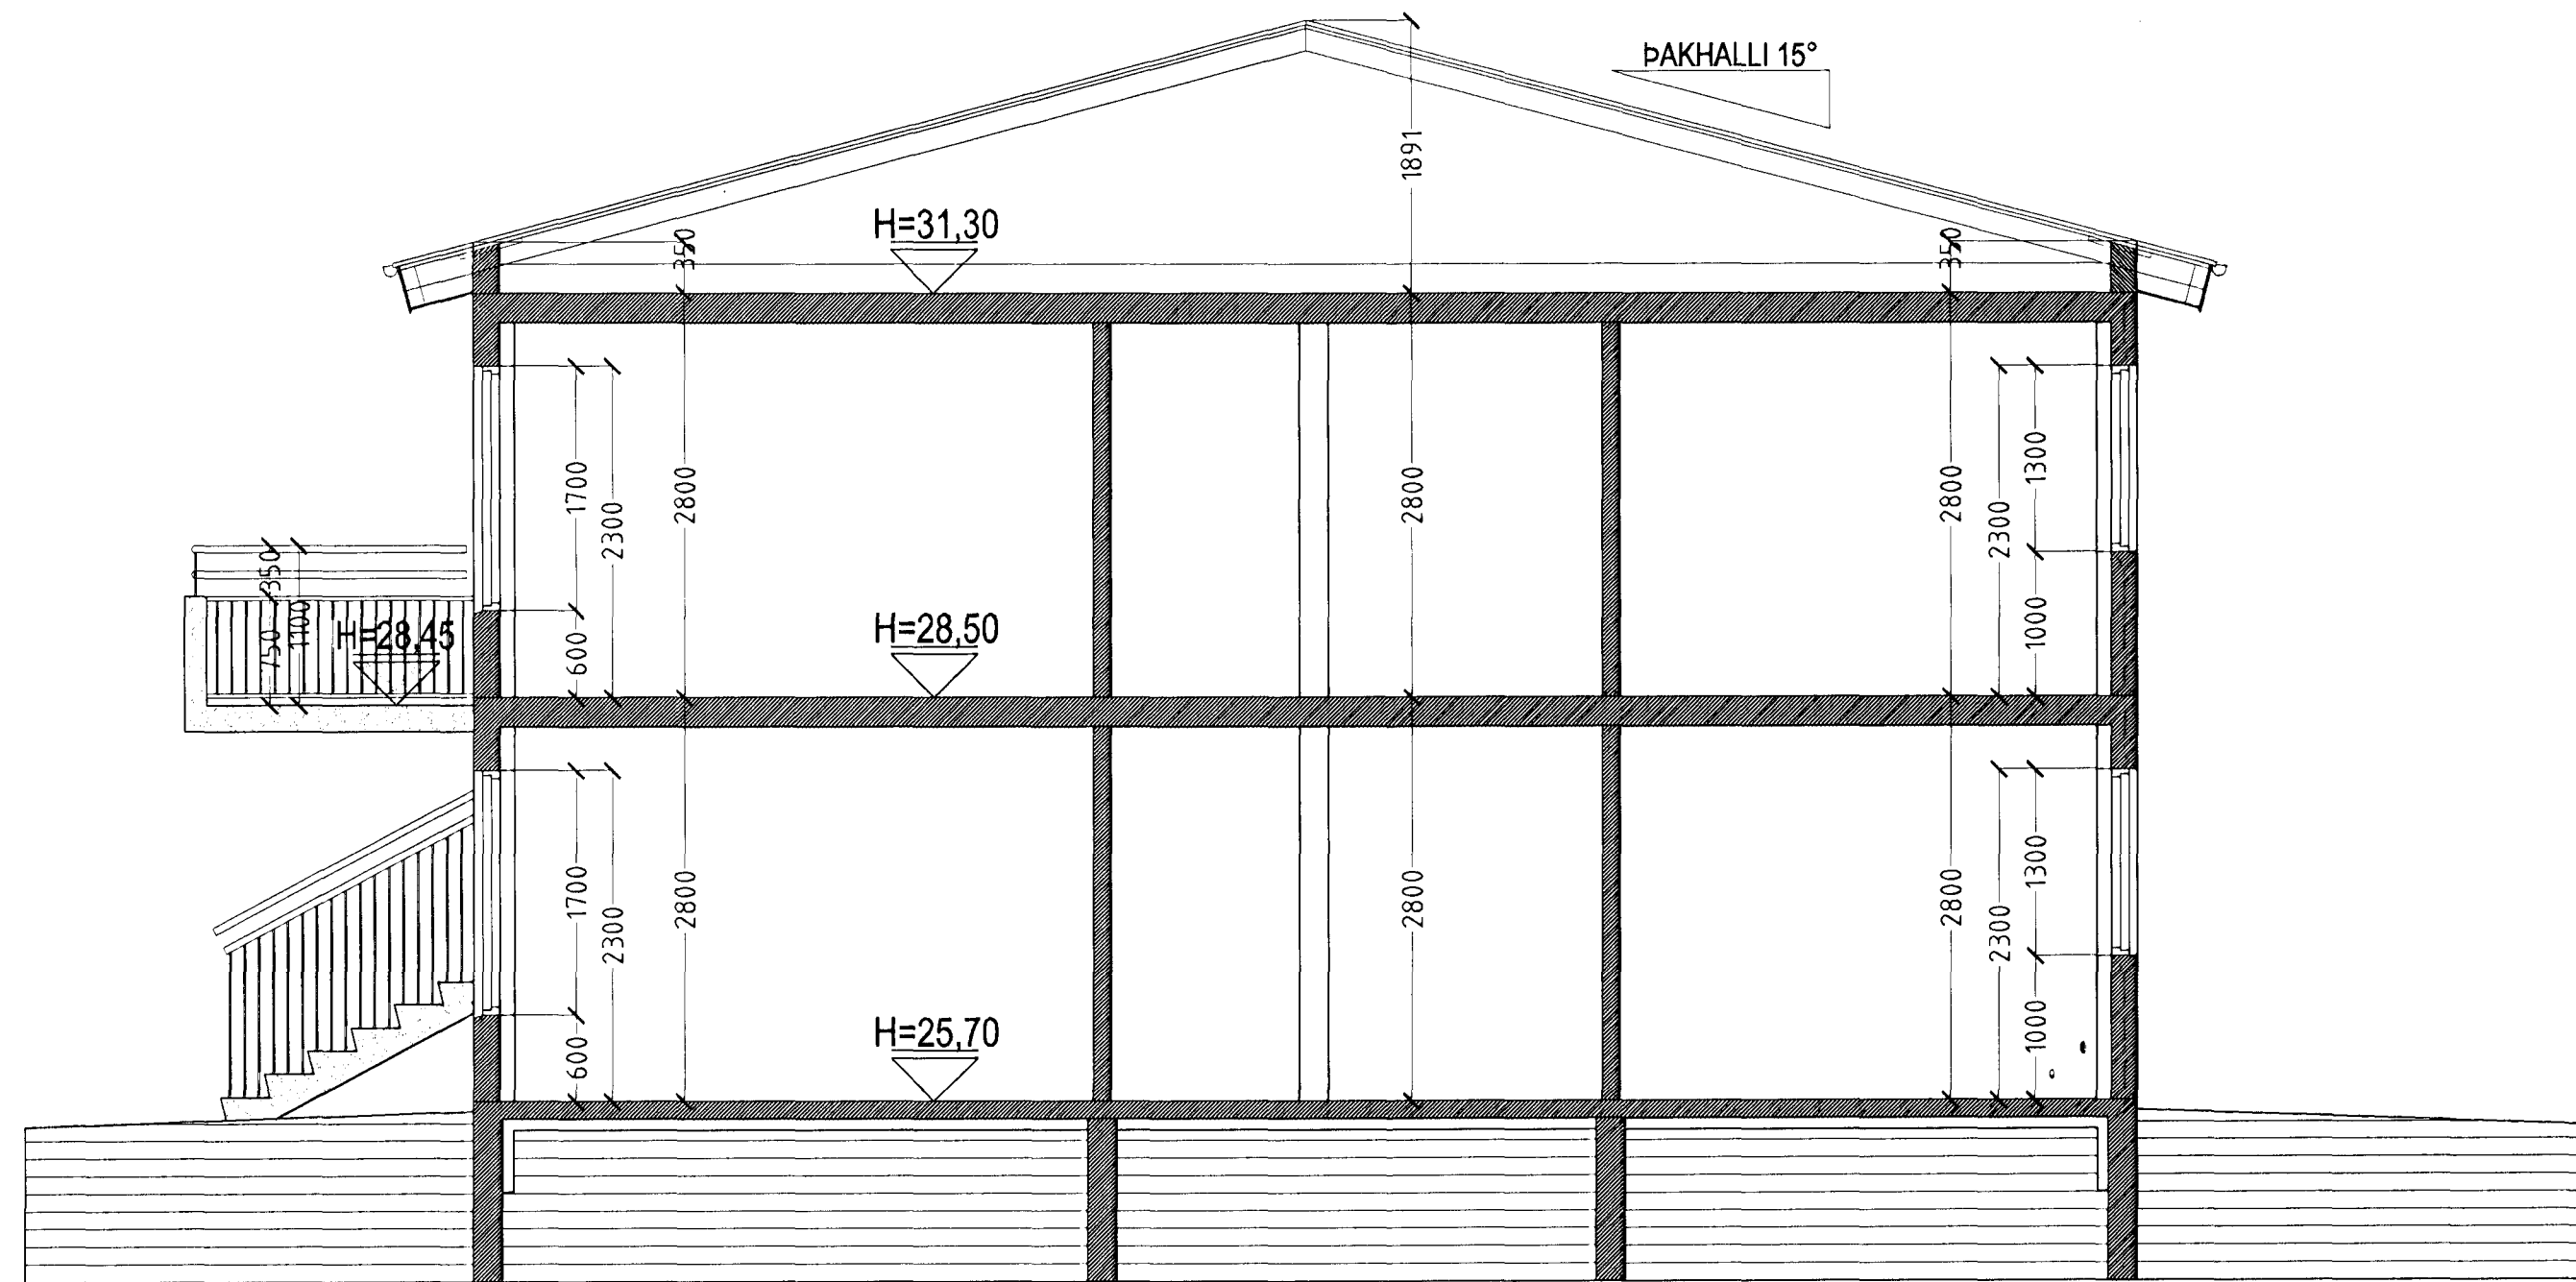

SNID A-A MKV. 1:50.

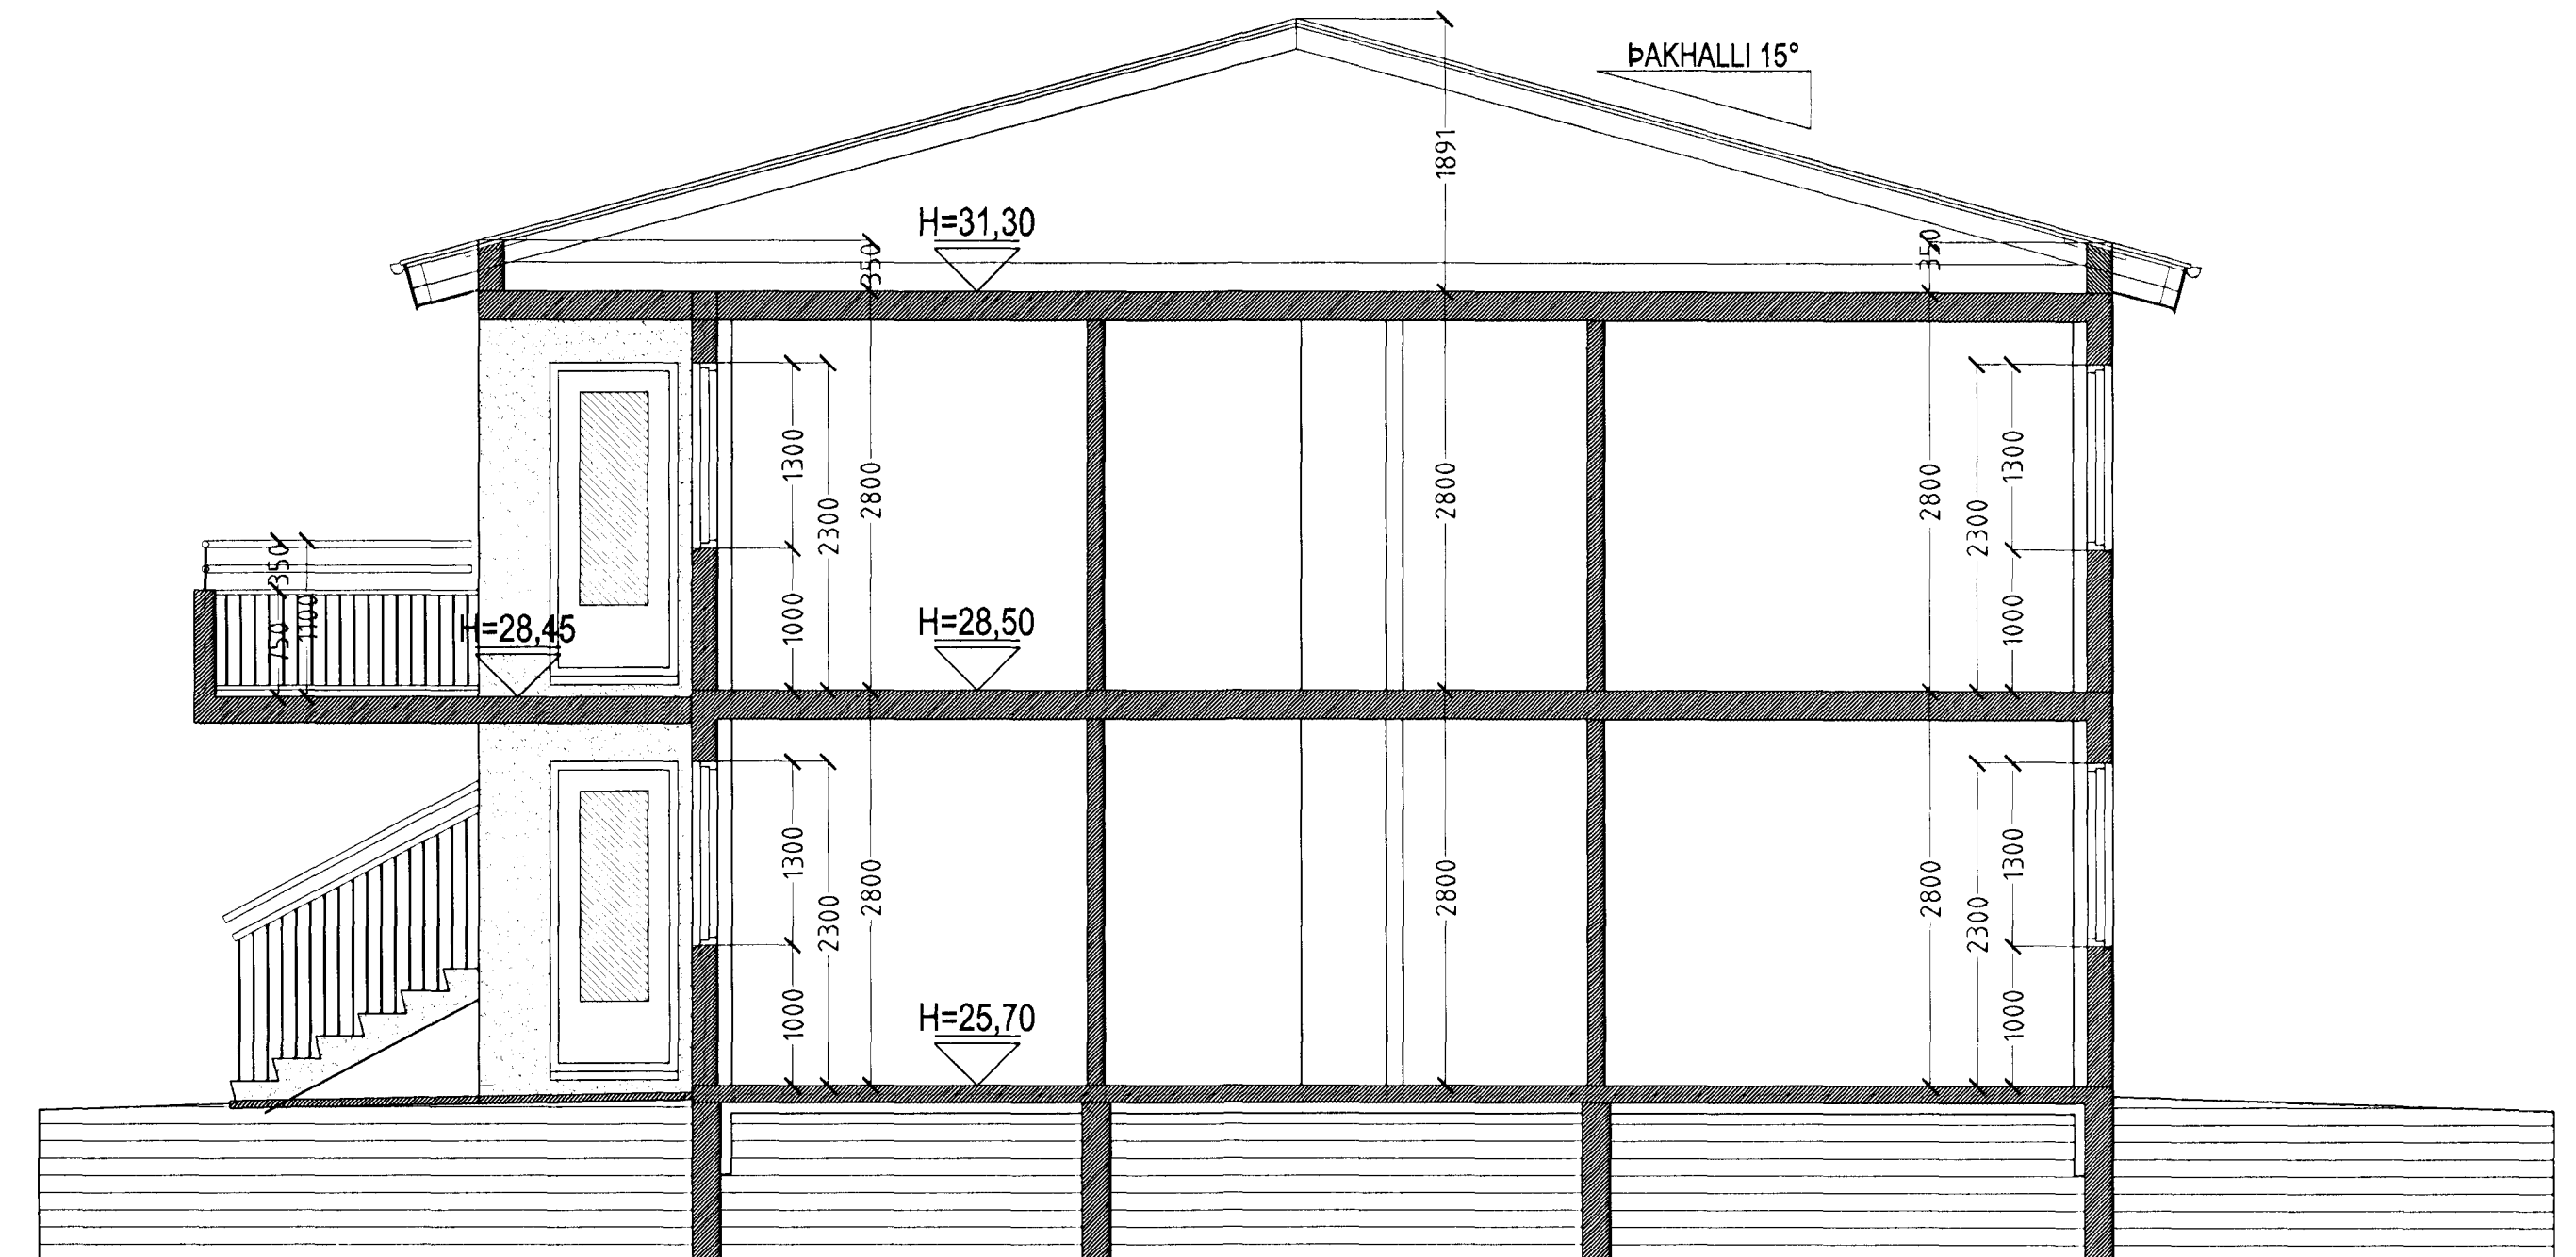

SNID B-B MKV. 1:50.

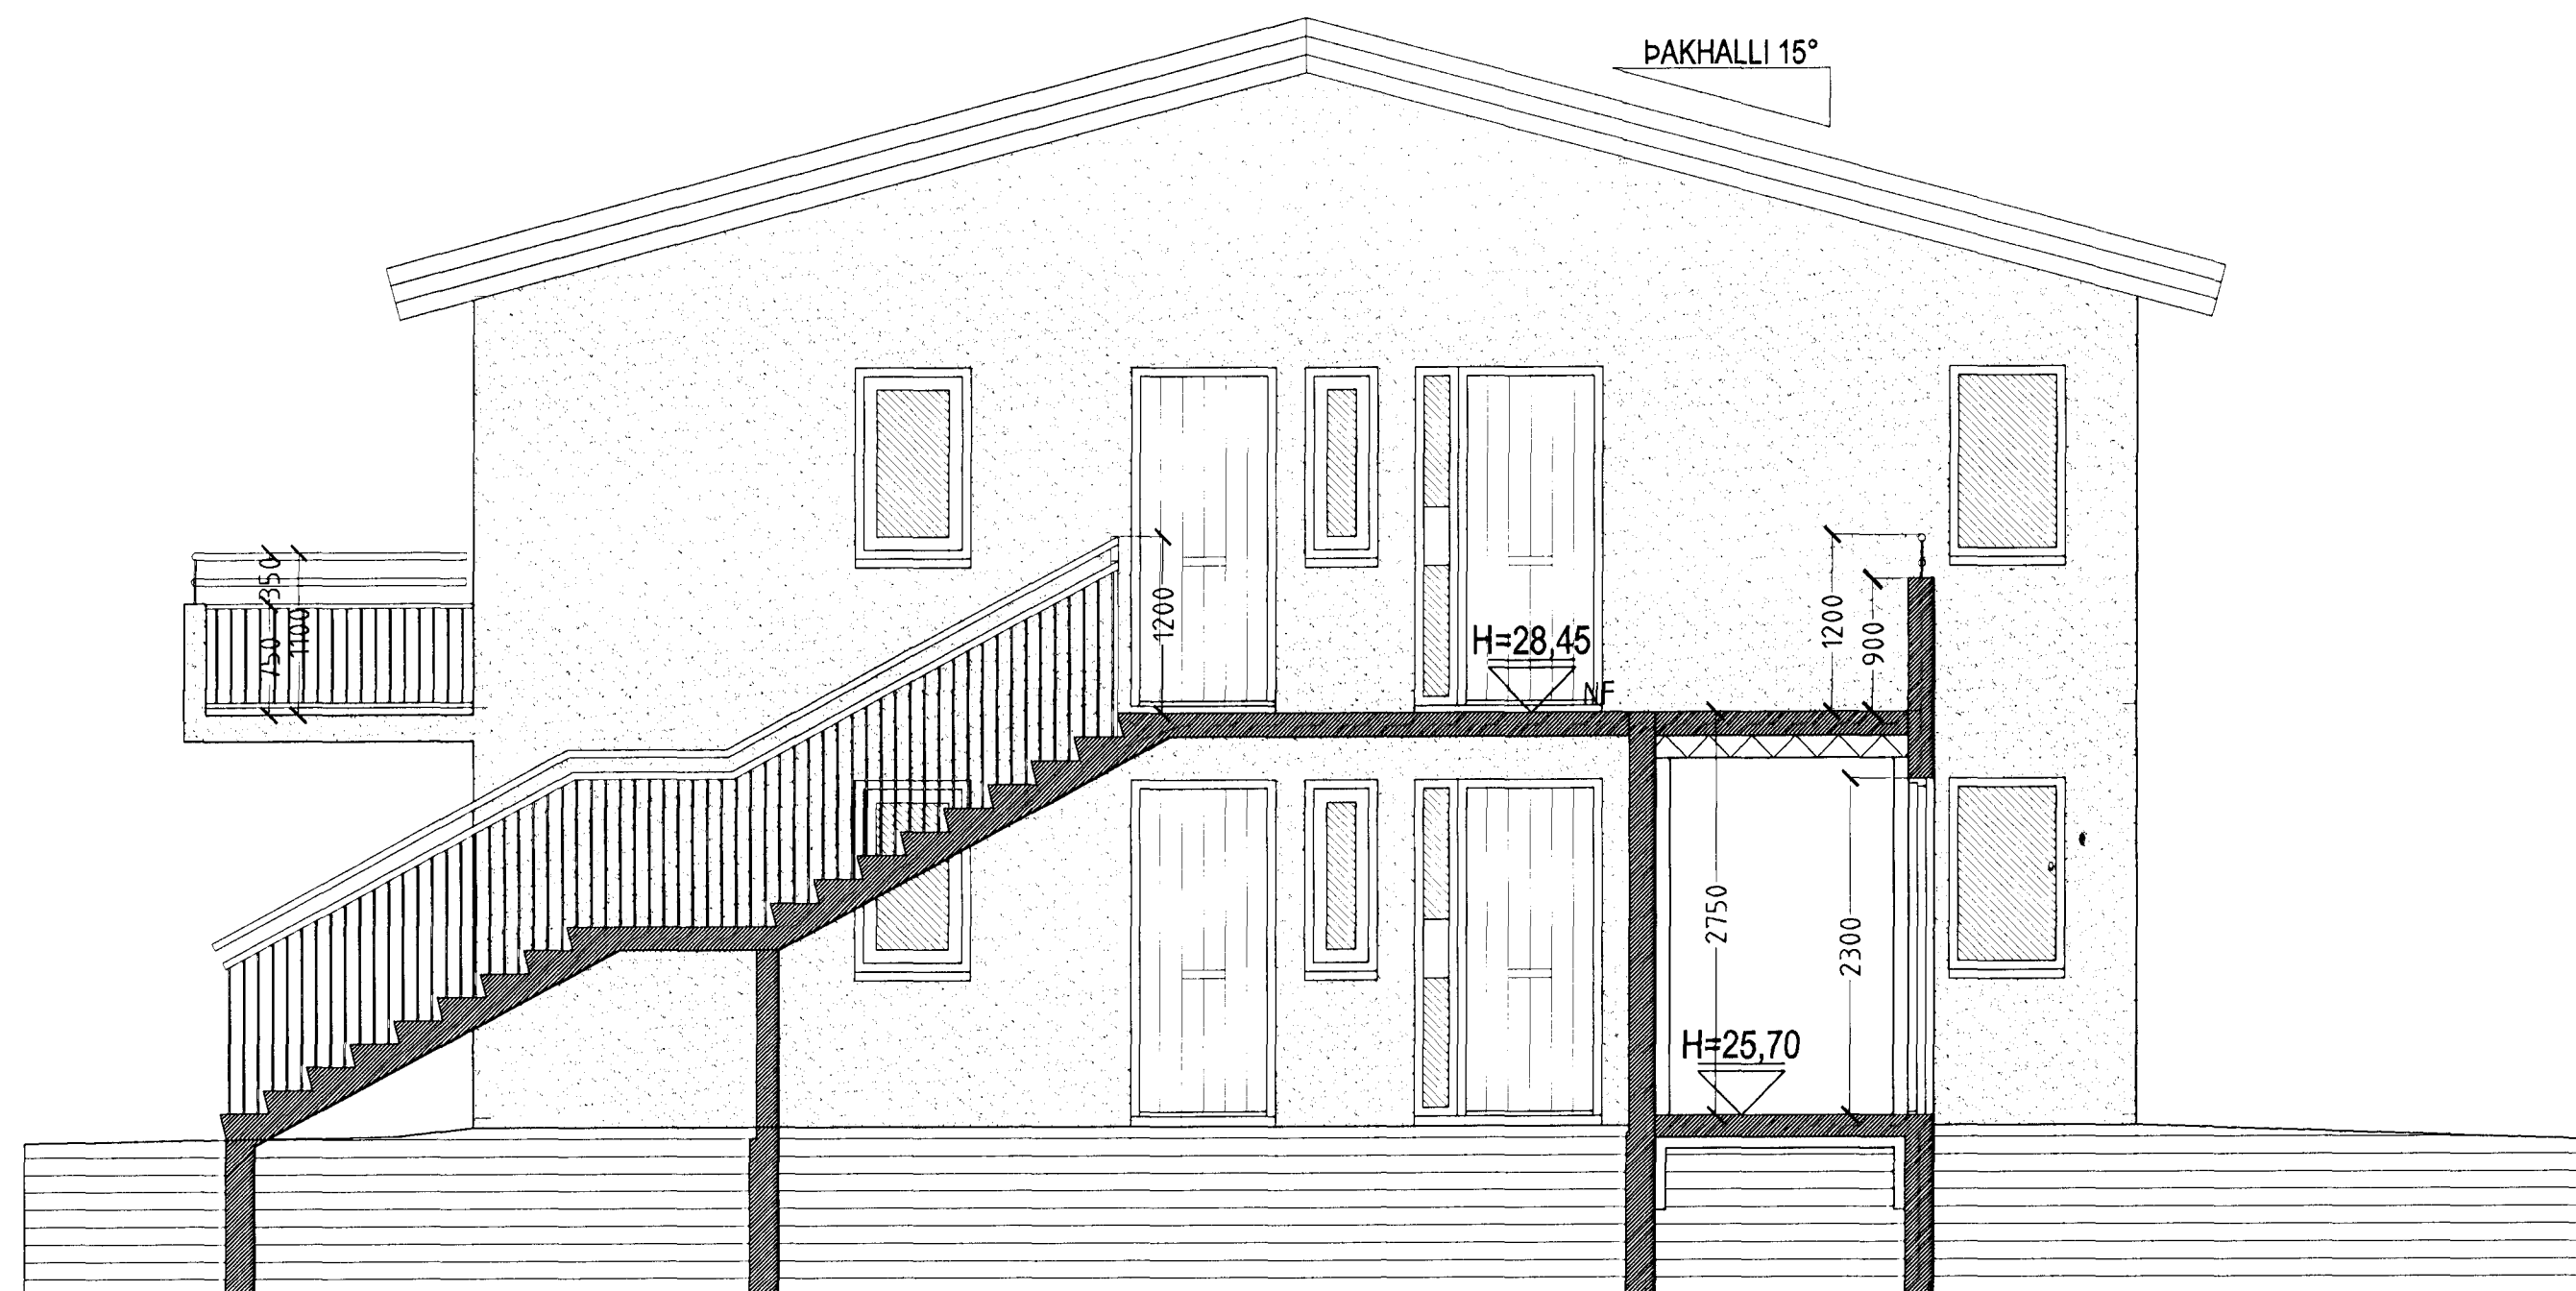

SNID C-C MKV. 1:50.

DREKAVELLIR 46 HAFNARFIRÐI.

Sigurður Þorvartarson byggingafræðingur b.í.
 Teiknistofan Strandgötu 11 220 Hafnarfirði.
 STH teiknistofan ehf. kt. 510298-2769. Kf. aðalhönnuðar: 141250-4189.
 Sími: 5651510. Netfang: teiknistofan@simnet.is

Skýringar:	Séruppráttur
Teikning:	Sniðmyndir
Mælikvæði:	1:50
Undirskrift:	15/12 10 <i>lyj</i>
Blað nr.:	3 af 5
Dagsetning:	14. desember 2010
Breytt:	