
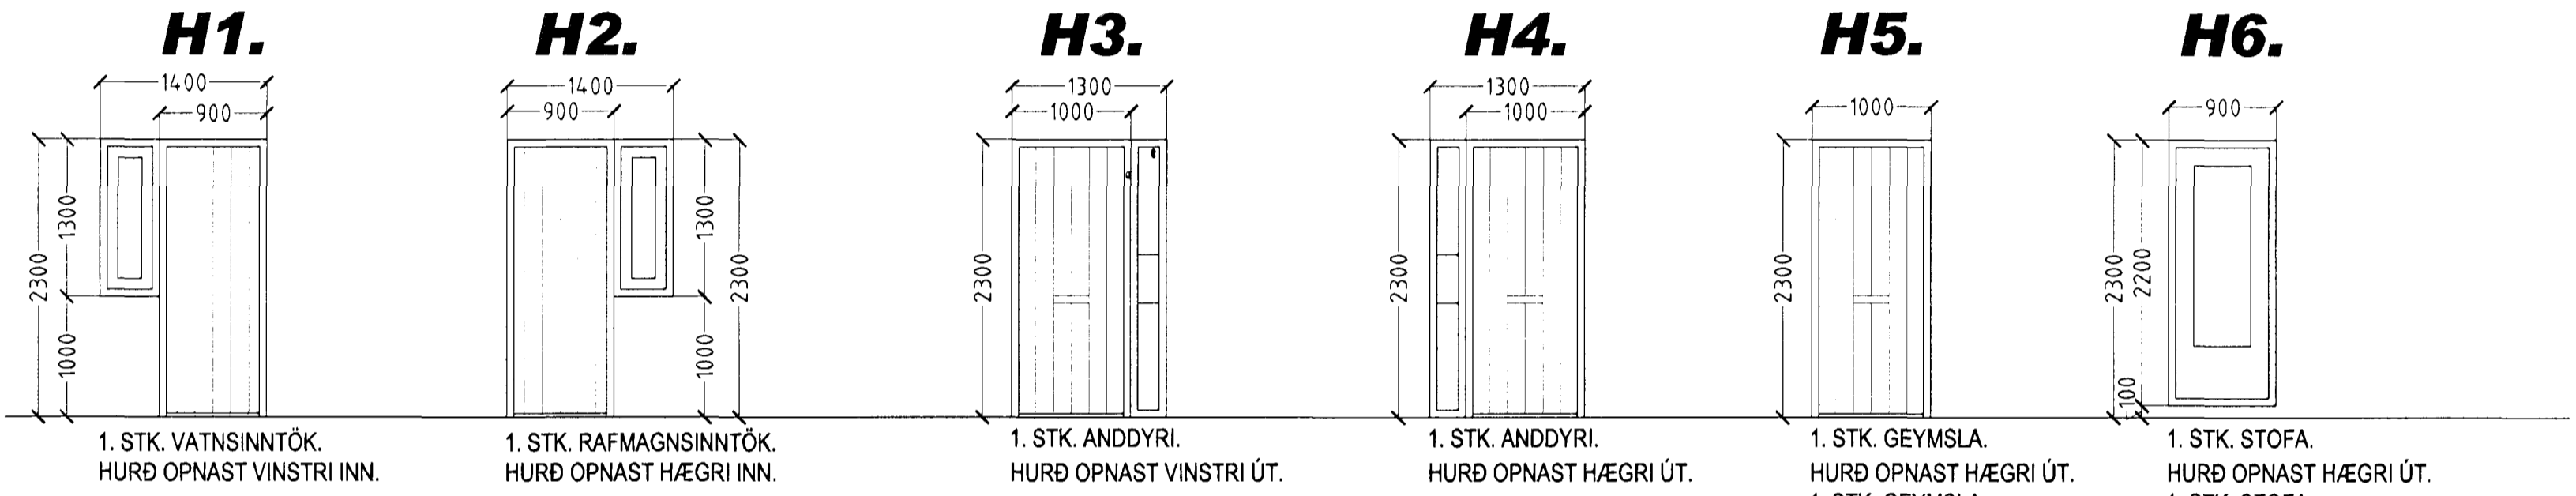


# DREKAVELLIR 46 HAFNARFIRÐI.

Sambýkkt þann  
 04 JAN 2011  
 E. Gunnlaugsson í Hafnarfirði  
 E. h. mólfur S. Gunnlaugsson

GLUGGAR OG HURÐIR 1. HÆÐ.

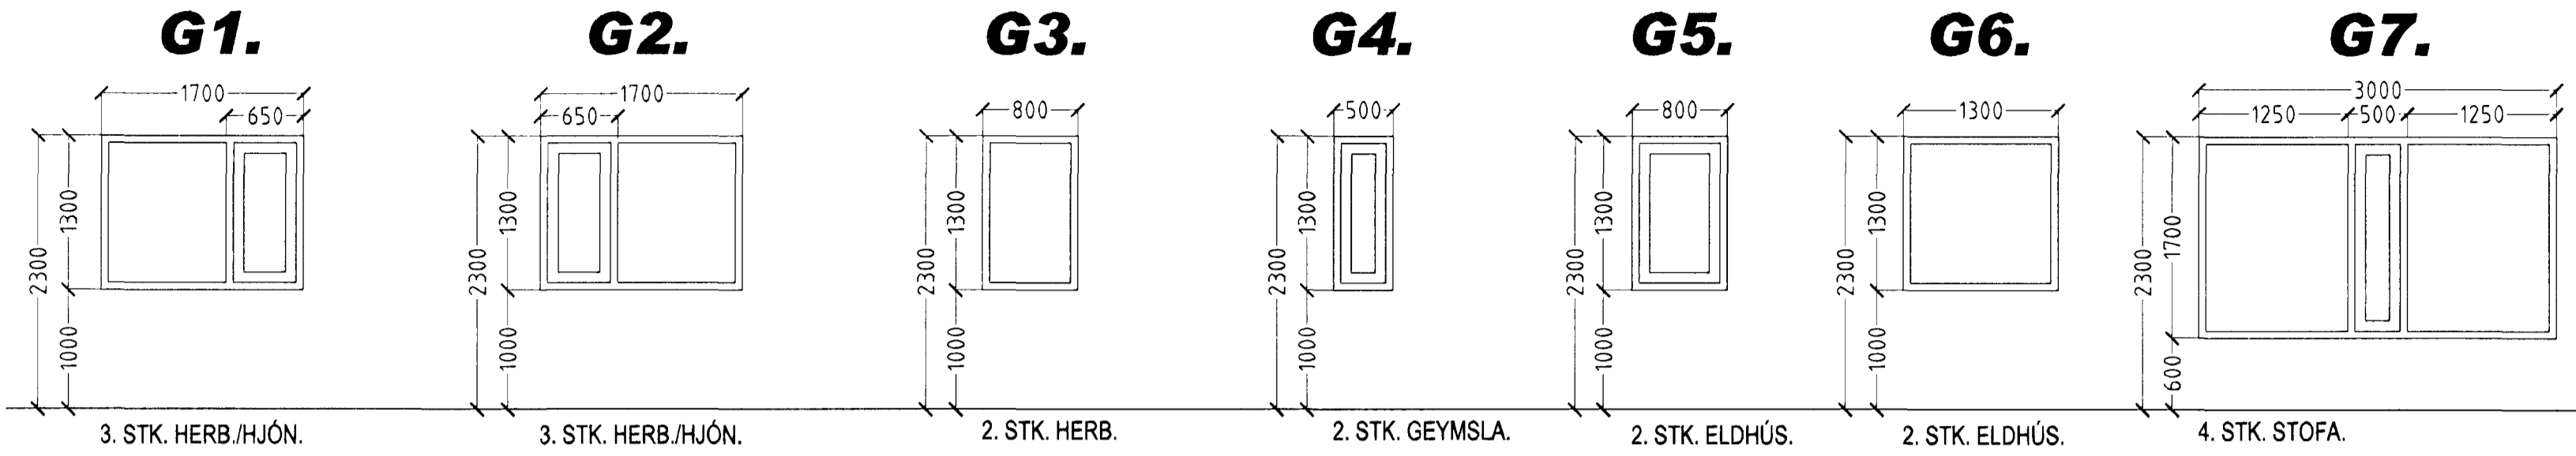


GLUGGAR OG HURÐIR 1. HÆÐ. 26 STK.

1. HÆÐ.

2. HÆÐ.


GLUGGAR OG HURÐIR 2. HÆÐ.

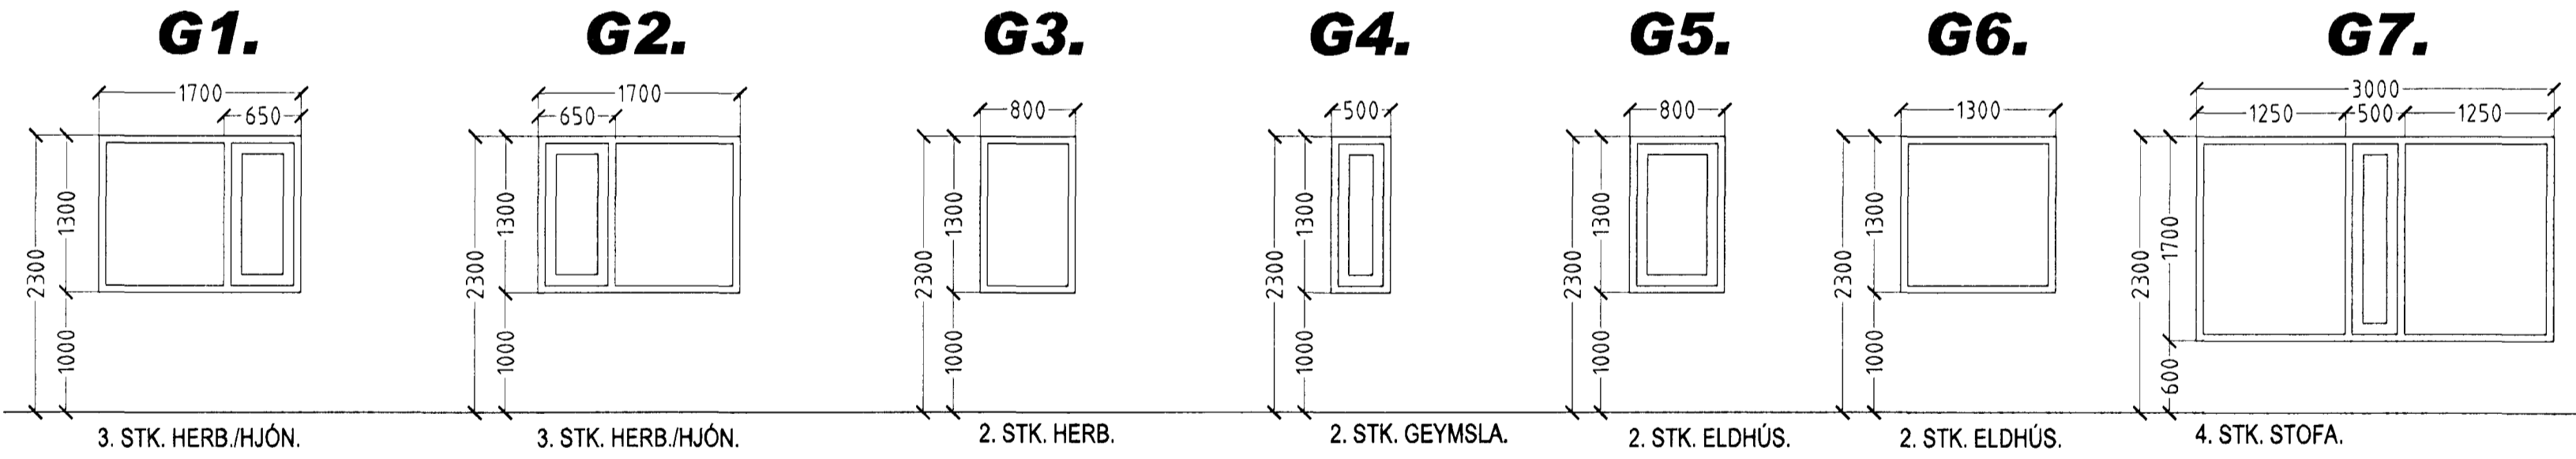

ATH!  
 ÖLL MÁL ATHUGIST OG MÆLIST Á STAÐNUM  
 ÁÐUR EN SMÍÐI HEFST.

GLUGGAR OG HURÐIR 2. HÆÐ. 24 STK.

GLUGGAR OG HURÐIR 1. HÆÐ. 26 STK.  
 GLUGGAR OG HURÐIR 2. HÆÐ. 24 STK.  
 HEILDARFJÖLDI GLUGGA OG HURÐA. 50 STK.

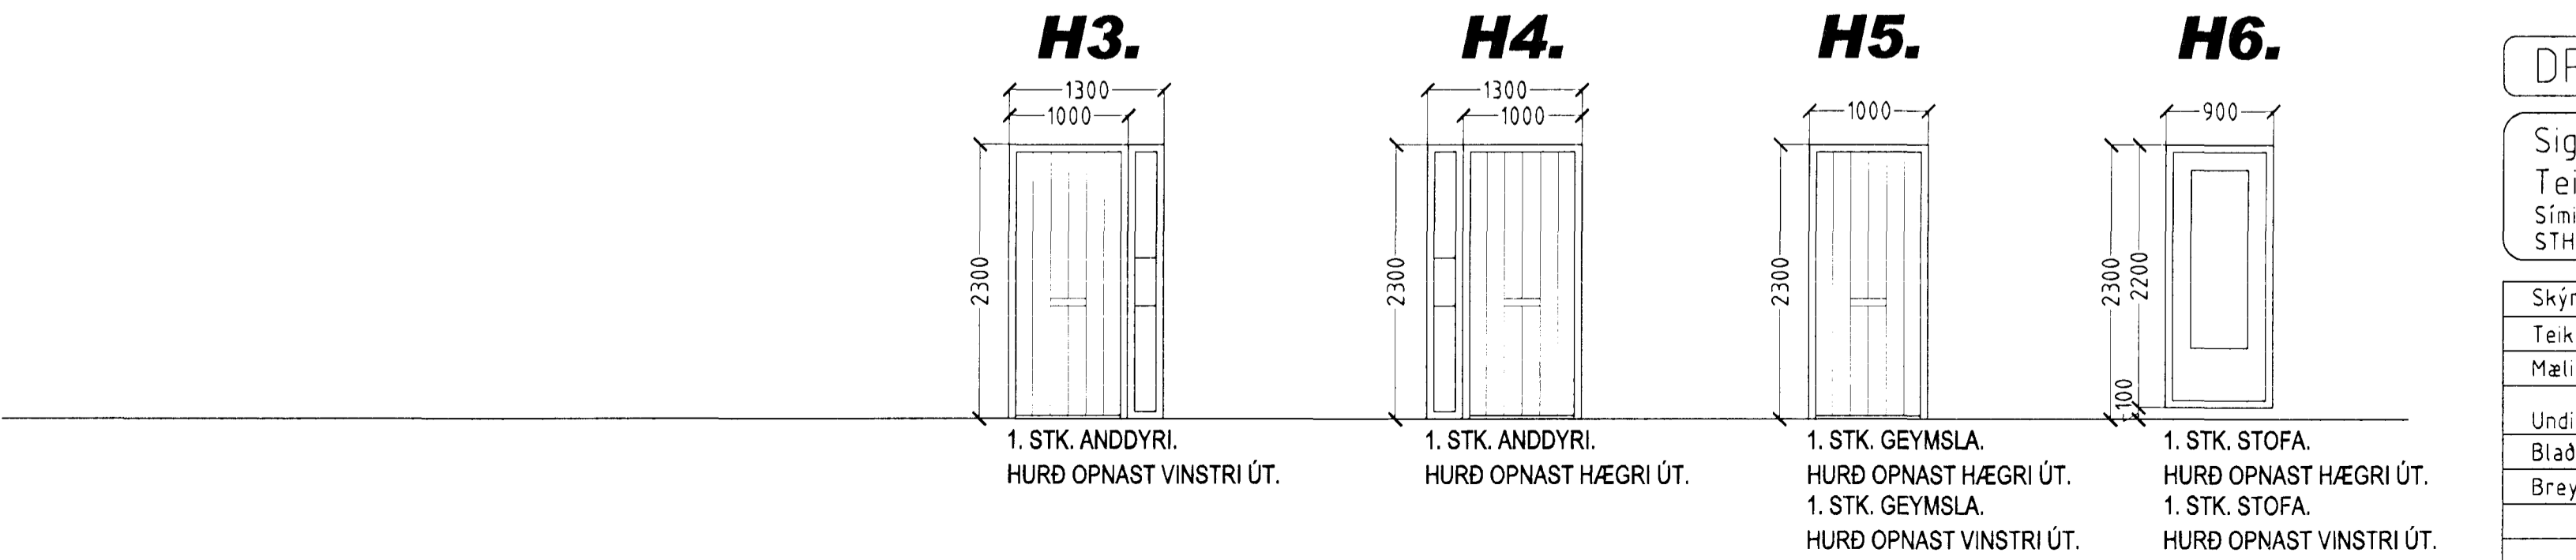

DREKAVELLIR 46 HAFNARFIRÐI.

Sigurður Þorvarðarson byggingafræðingur b.í.  
 Teiknistofan Strandgötu 11 220 Hafnarfirði.  
 Sími: 5651510. Netfang: teiknistofan@simnet.is  
 STH. teiknistofan ehf. kt. 510298-2769. Kt. aðalhönnuðar: 141250-4189.

Skýringar:	Séruppdráttur.
Teikning:	Gluggar og hurðir.
Mælikvæði:	1:50.
Undirskrift:	
Blað nr.: 5 af 5.	Dagsetning: 12 nóvember 2006.
Breytt:	