



Byggingarfulltrúi
samþykkir erindið.
04 MAI 2005
Bent skal á að samþykkt hefur verið ekki ákveðin en efni þingsins eru efnaskiptastærðir, miðla og áfangu tennu ígjá. Eftir samþykkingu þessara skilmála er H. Hannessonar
Þingmaðurinn - H. Hannesson
Eva Kristín Þórunnsson

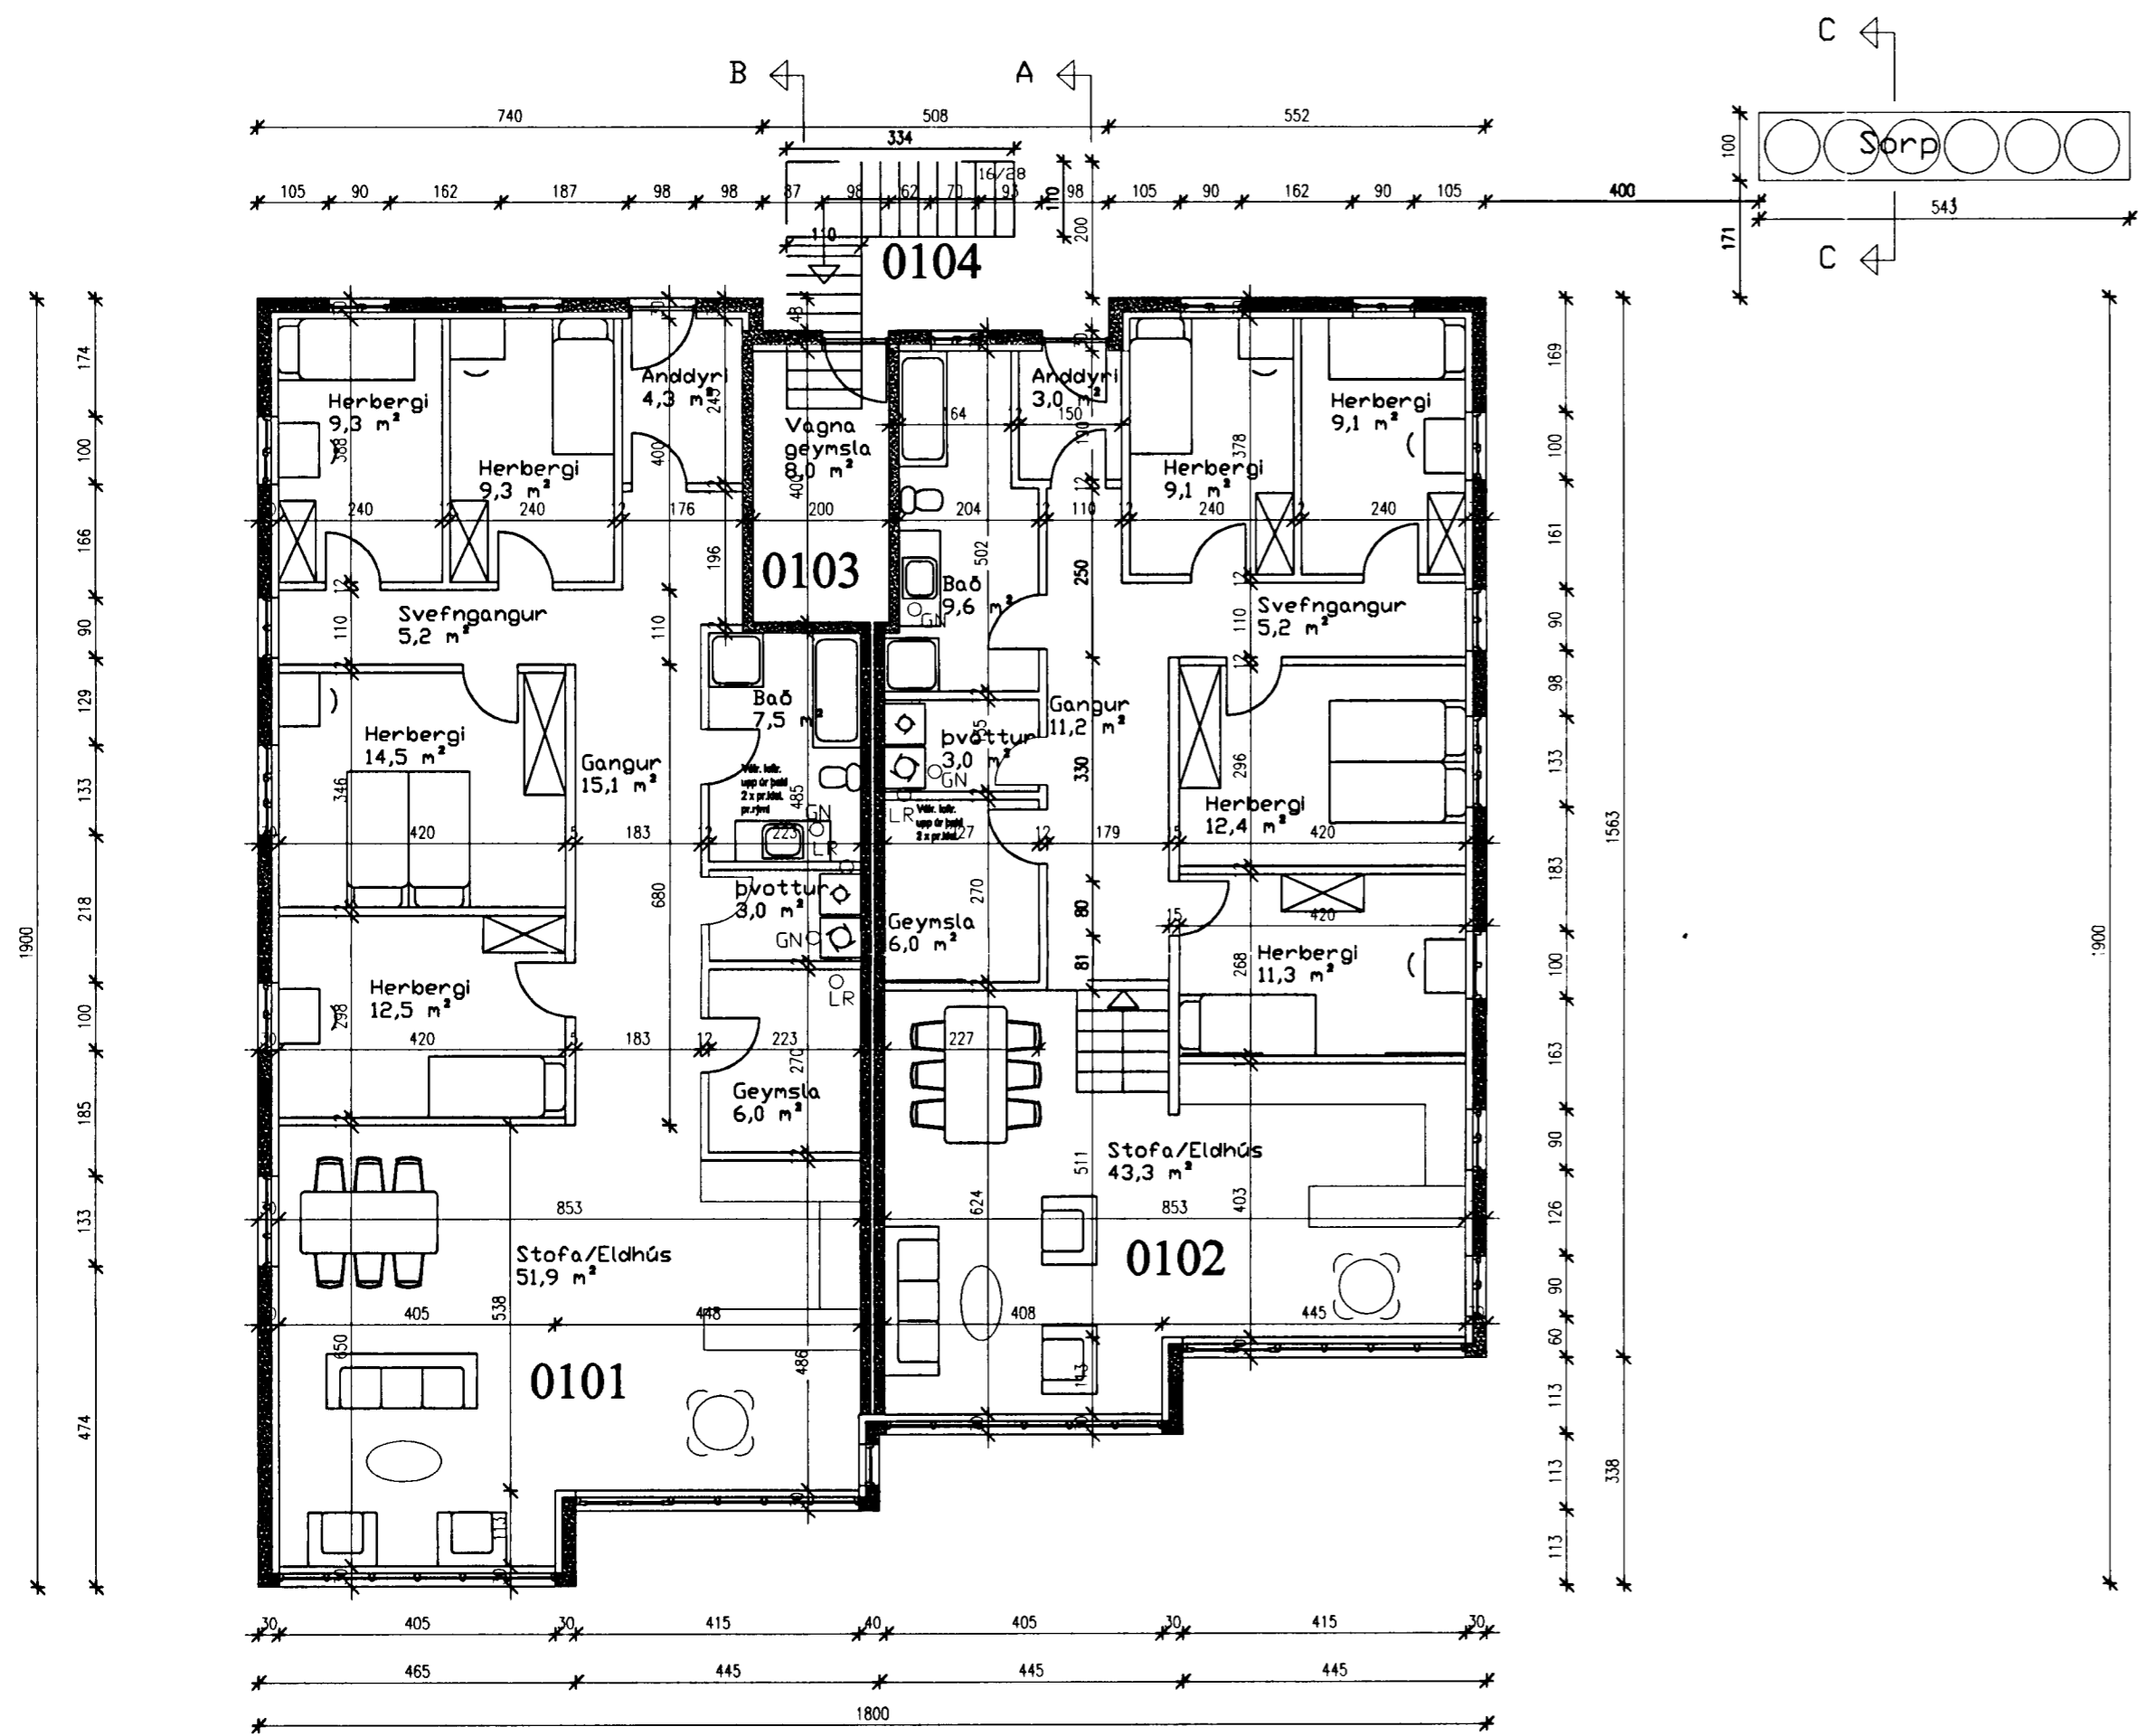

Íbúð 157,4 m² Íbúð 142,6 m²
1.Hæð

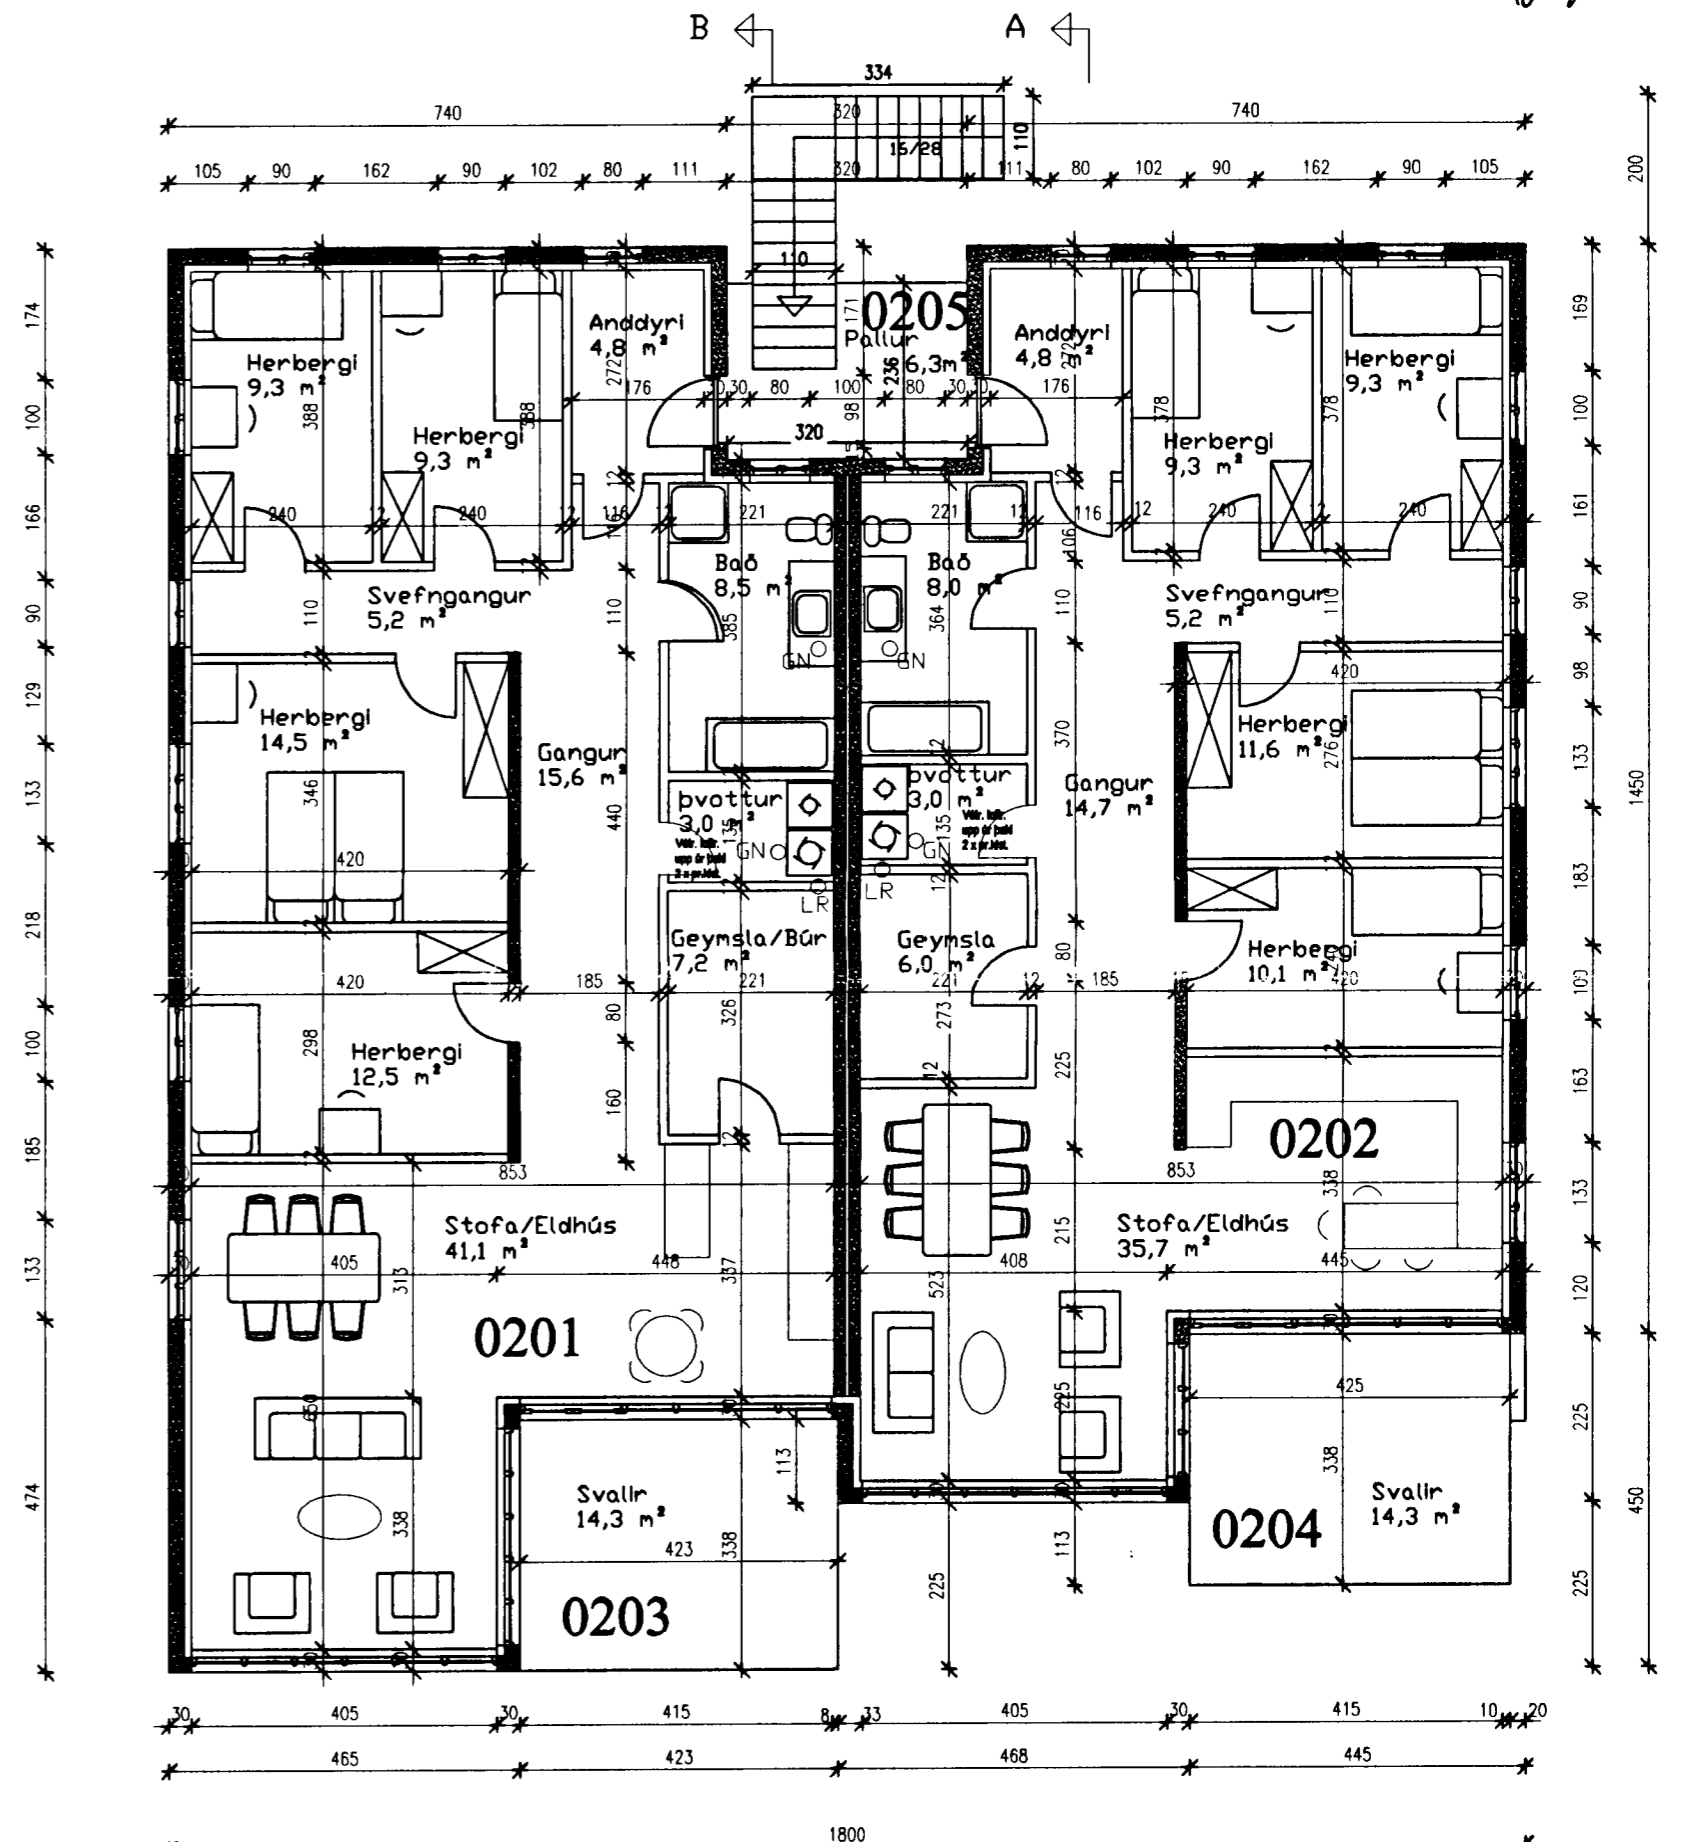

Íbúð 153,1 m², svalir 14,3 m² Íbúð 136,3 m², svalir 14,3 m²
2.Hæð

25/4'05 JH

| | |
|---|---------------------------|
| VERKFRÆÐISTOFA HALLDÓRS HANNESSONAR GUNNARSSUNDI 10 HAFNARFIRÐI | |
| Drekavellir 4 Hafnarfirði Grunnmyndir | |
| Mkv. 1 : 100 | Reiknað: H H |
| Telknað: J H | Kt. hönnuðar: 144135-2150 |
| Breytt: 25. apr 2005 | |

Verki: Drekavellir 4 Telkn.nr.: 1 fyrir Byggnefnd Dags: 21.Feb 2005