


Byggingarfulltrúi  
samþykkir erindið.

04 MAI 2005


Bent skal á að samþykkt þessi verður ekki við.  
Ívör er eini þinglýsingarstjórnun og skráningu heima hjá Efstærismannráðgjafi.  
Byggingarfulltrúi / Hafnarfirði  
Eið. Kristján Þórásson

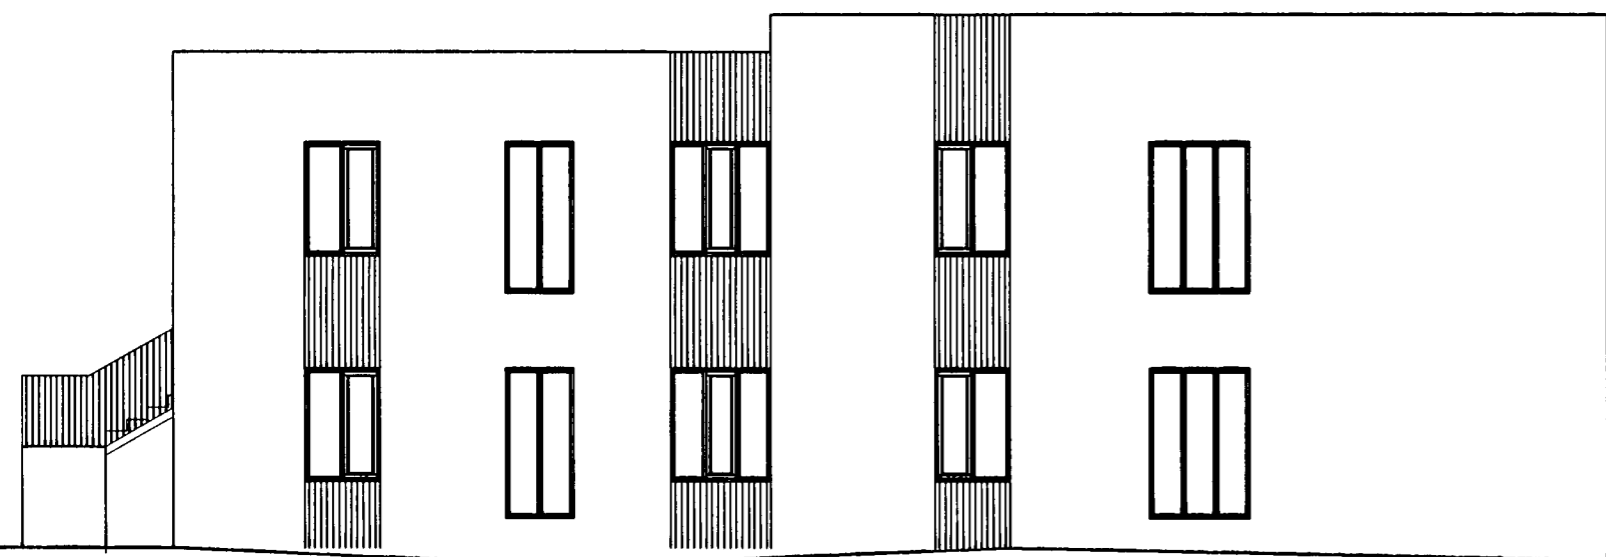


Norðvestur



Suðvestur

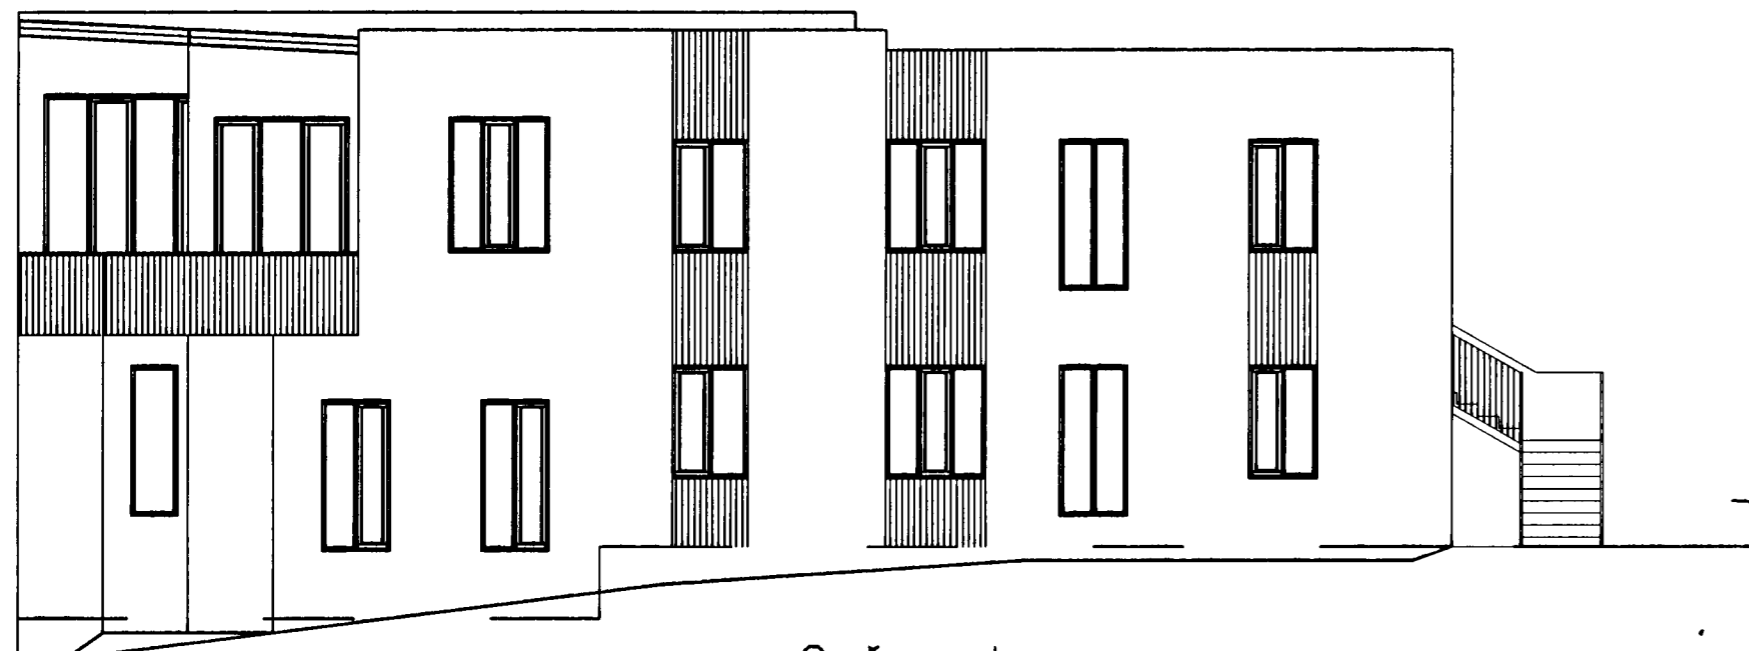

Suðaustur

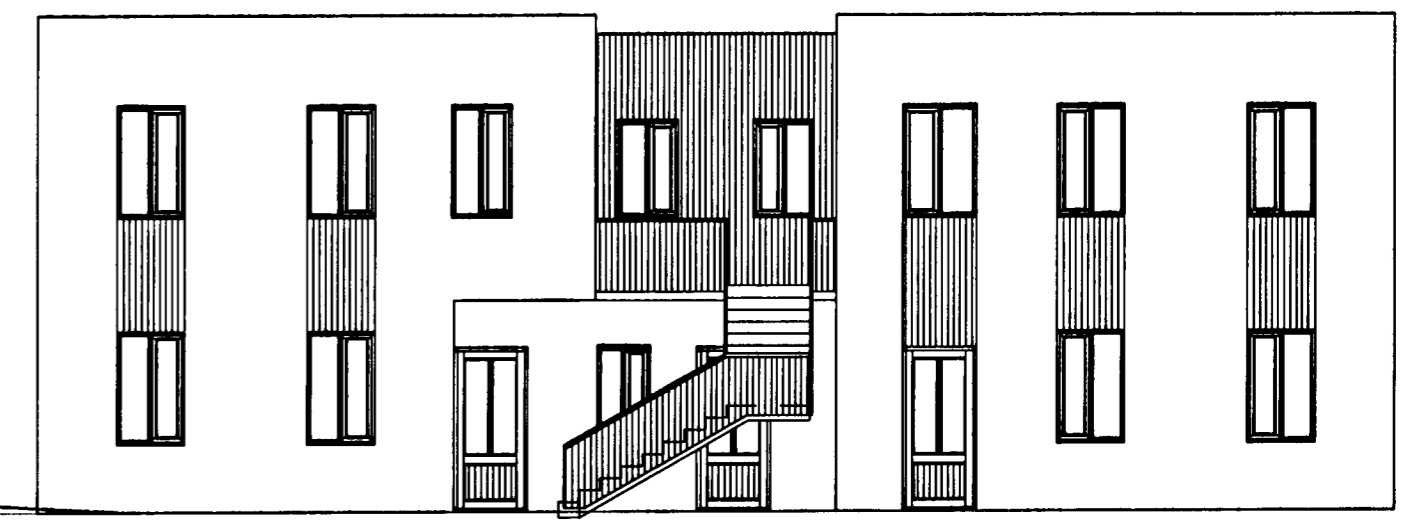

Norðaustur

25/4'05 JHP

|  |   |
|--|---|
| VERKFRÆÐISTOFA   | HALLDÓRS HANNESSONAR<br>GUNNARSSUNDI 10 HAFNARFIRÐI   |
| Drekavellir 4 Hafnarfirði<br>Útlitsmyndir                            | Mkv. 1 : 100<br>Reiknab. H H<br>Tollnab. J H<br>Kl. númer: 14439-2159<br>Breytt: 23. apr 2005 |
| Verki: Drekavellir 4 Telknúmer: 2 fyrir Byggnæfnd Dags: 21. feb 2005 |   |