Byggingarfulltrúi samþykkir erindið.

0 4 MAI 2005

Bent skal á að samþykkt þessi verður ekki virk,
Byggingafulltrúinn í Hafnarfirði
F.h. Kristjan Þórarinsson

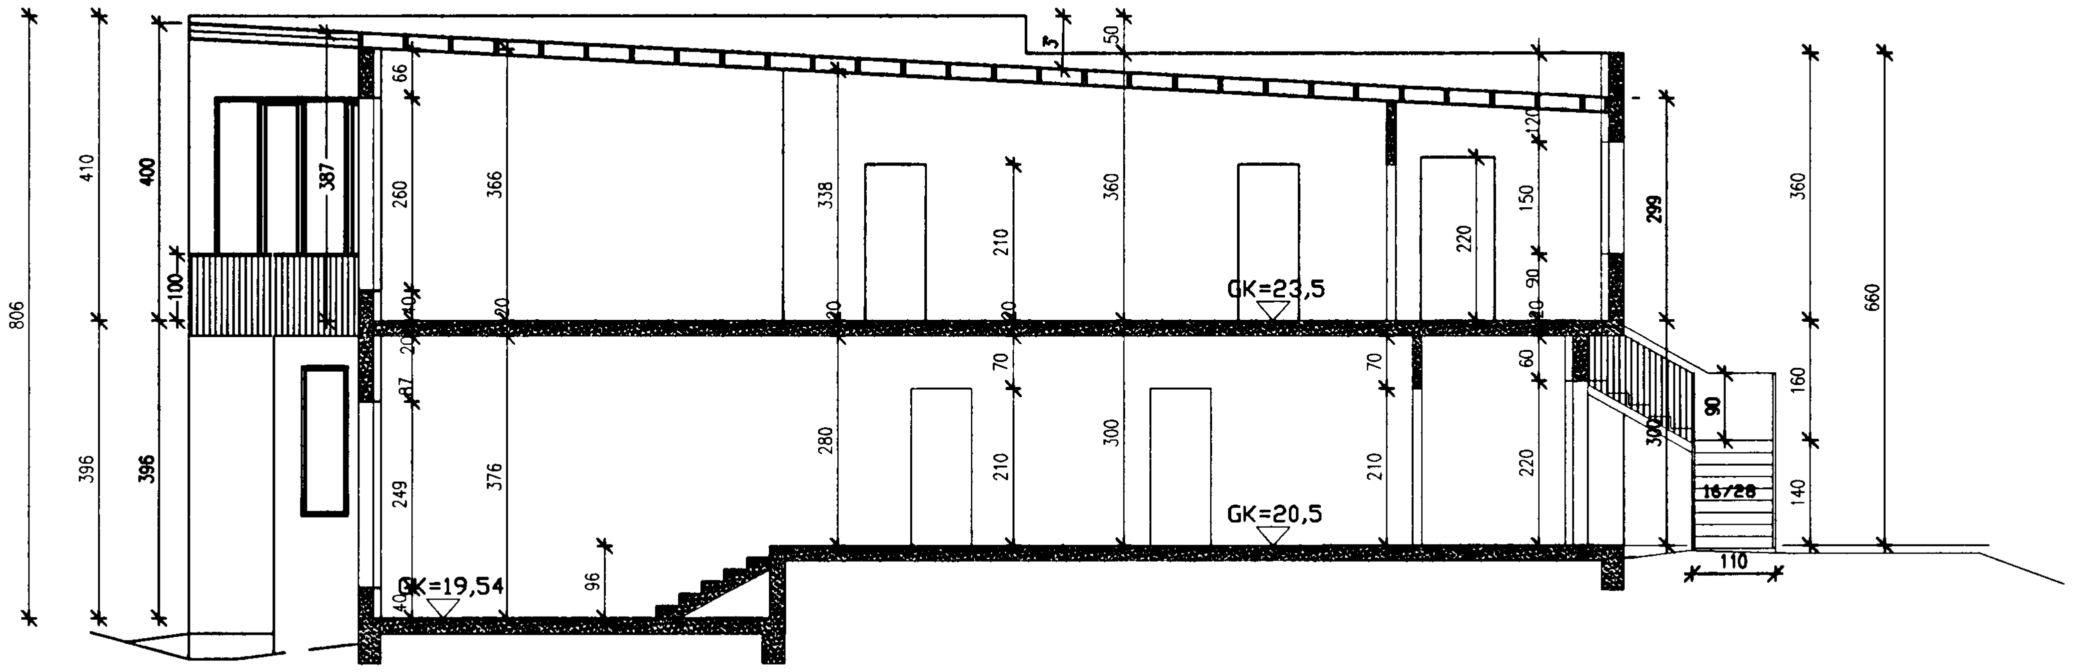

Snið
A-A

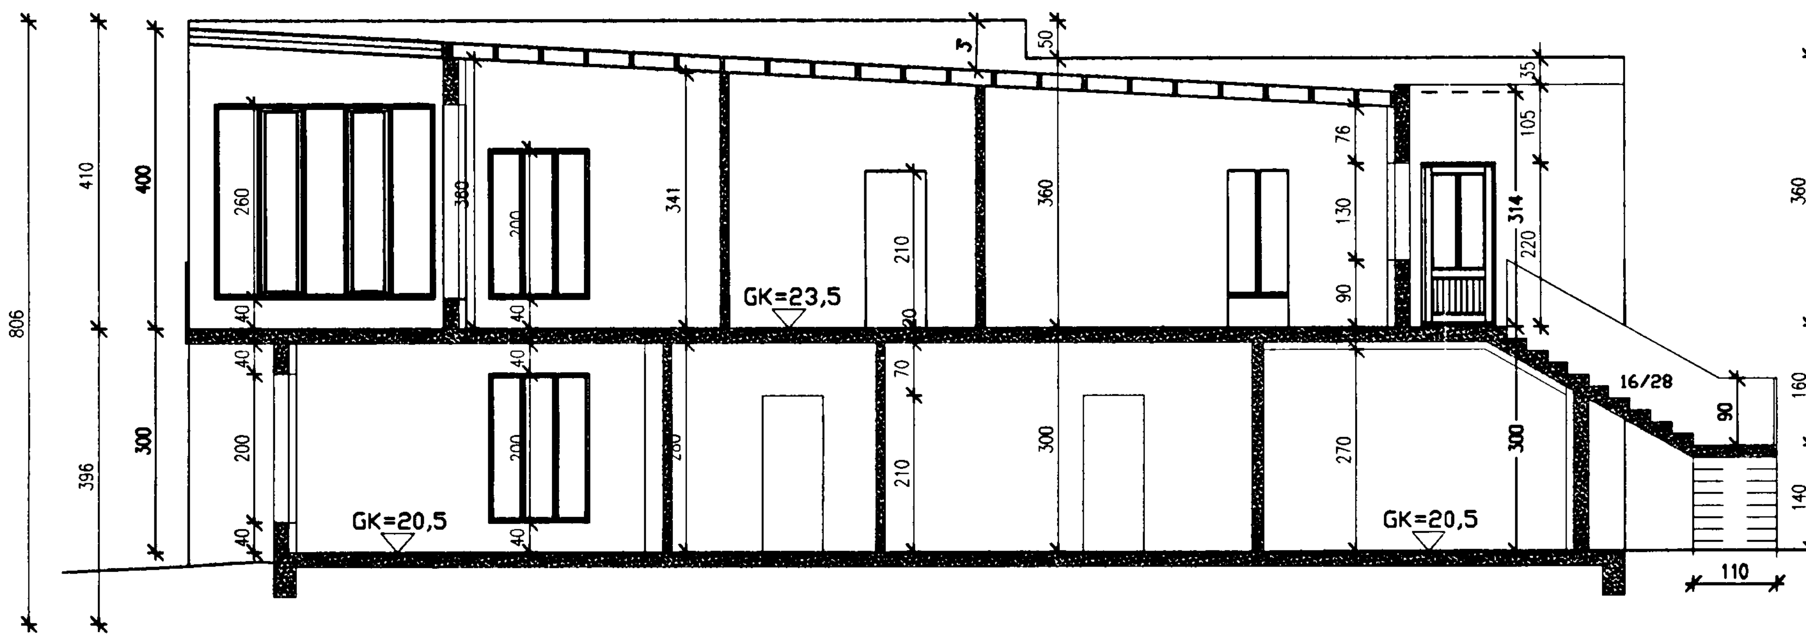

Snið
B-B

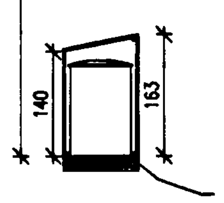

Snið
C-C

20/4 05

VERKFRÆÐISTOFA	HALLDÓRS HANNESSONAR GUNNARSSUNDI 10 HAFNARFIRÐI
Drekavellir 4 Hafnarfirði Snið	Mkv. 1 : 100 Reiknað: H H Teiknað: J H Kt. hönnuðar: Breytt: 21. mars 2005

Verk: Drekavellir 4 Teikn.nr.: 3 fyrir Bygg.nefnd Dags.: 21.feb 2005