



# DREKAVELLIR 6 HAFNARFIRÐI.


Byggingarfulltrúi  
samþykkir erindið.  
06 APR. 2005  
Bent skal á að samþykkt þessi verður ekki virk,  
fyrir en eftir þinglýsingu eignaskiptafrýðsingar  
innar og skráningu hennar hjá Fasteignamatríðkissu.  
Byggingarfulltrúinn í Hafnarfirði  
F.h. Kristján Þórarinnsson

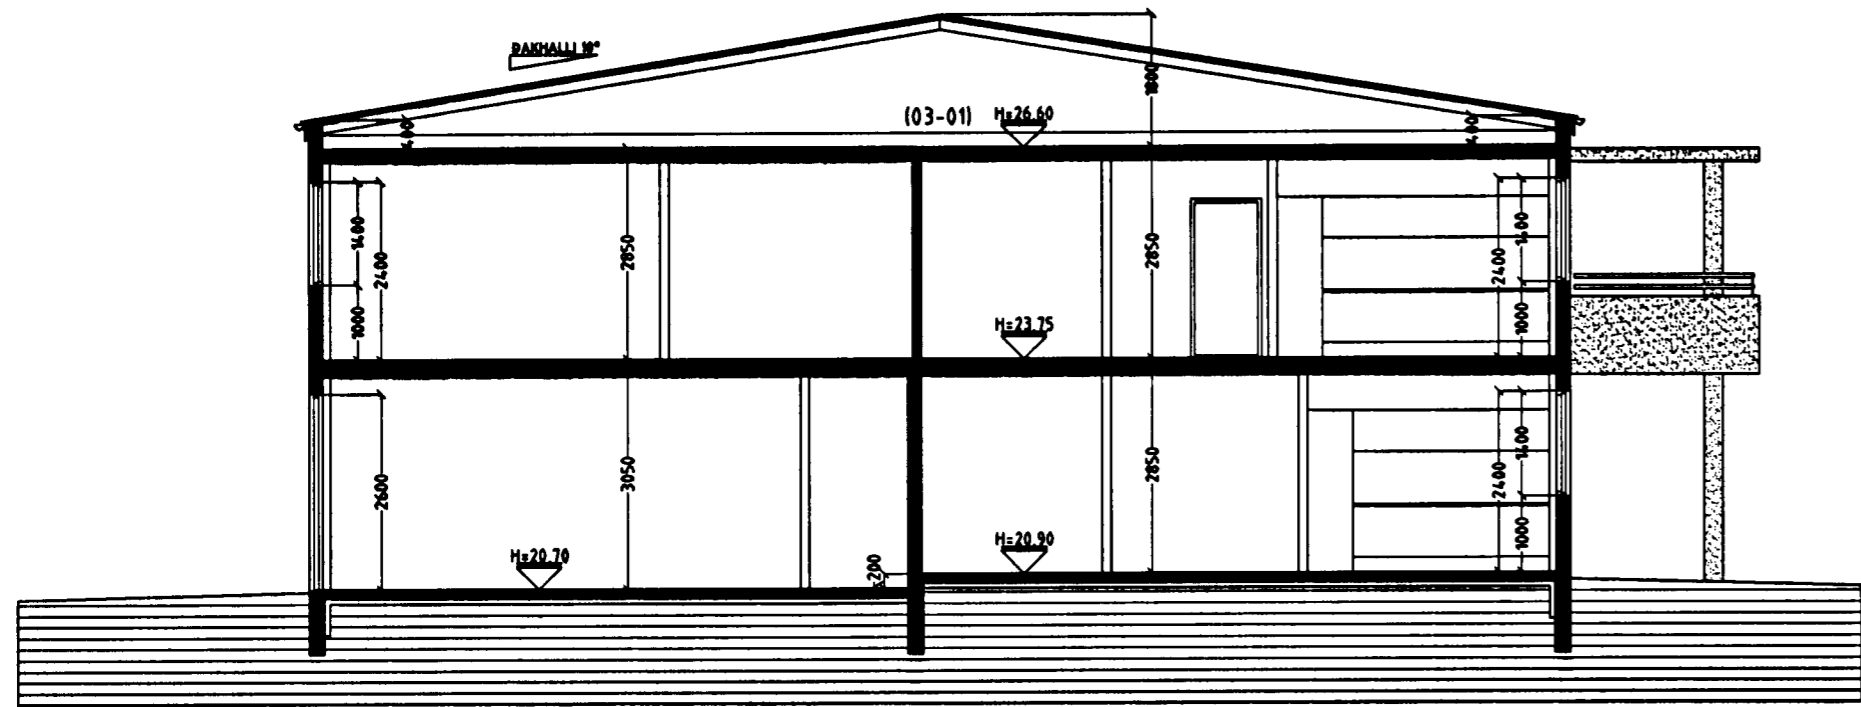


**SNID A-A MKV. 1:100.**

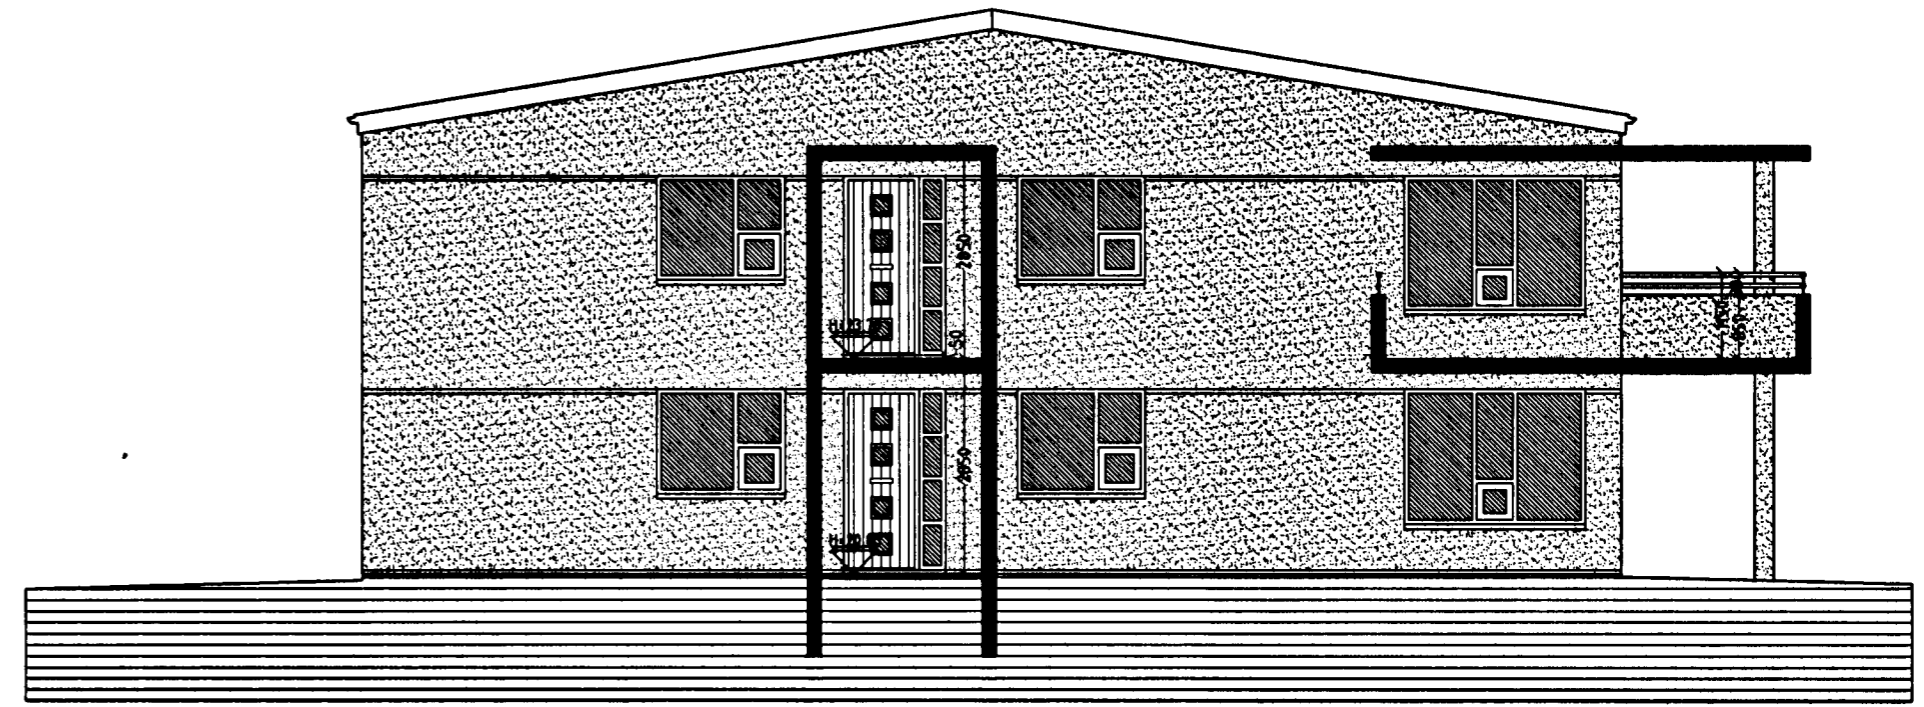

**SNID C-C MKV. 1:100.**

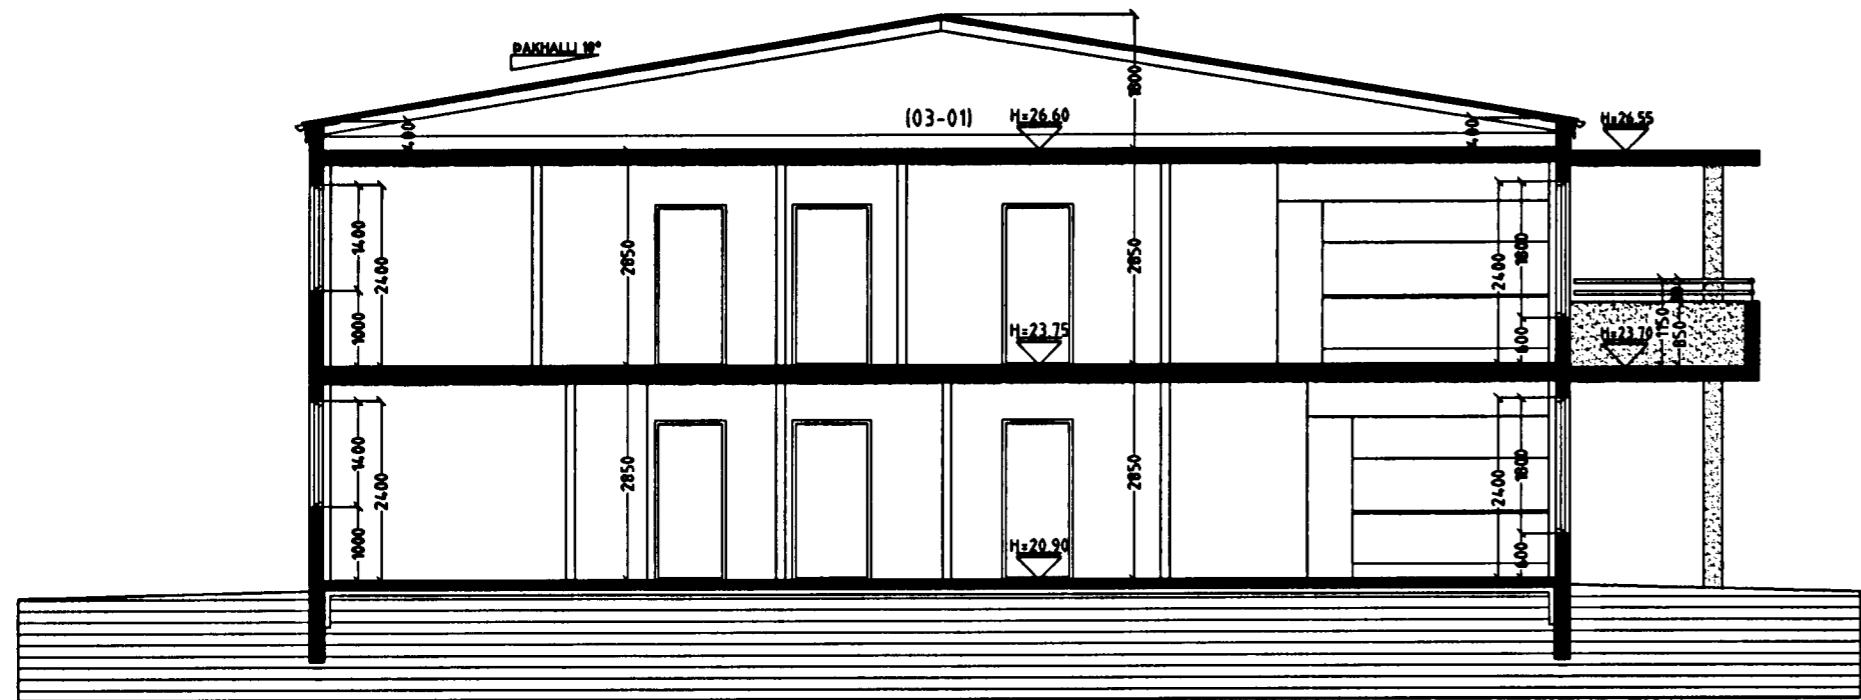

**SNID B-B MKV. 1:100.**

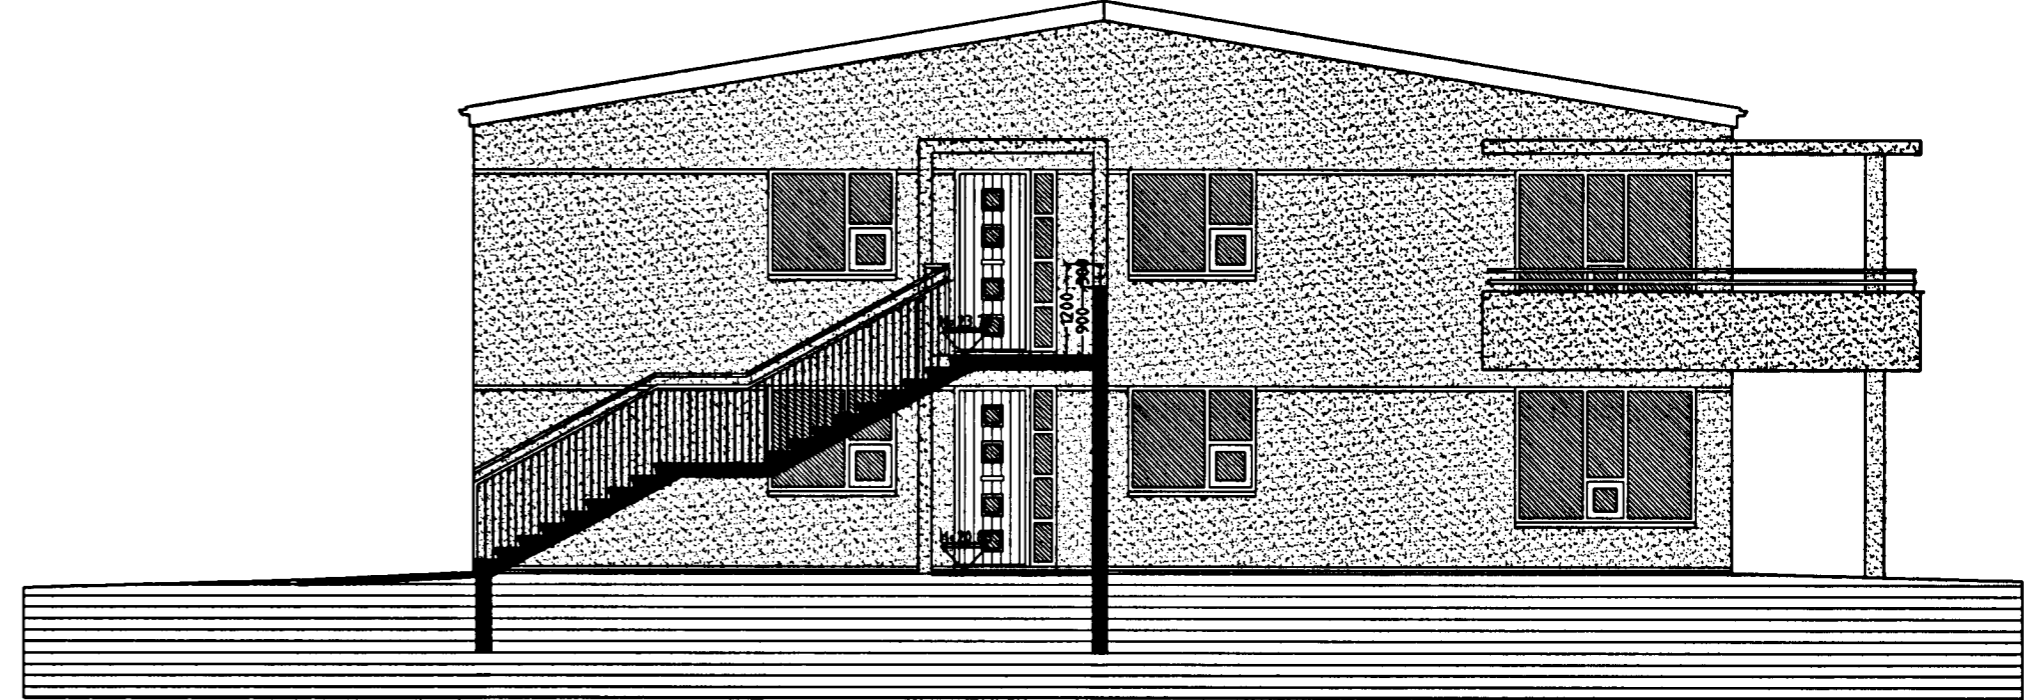

**SNID D-D MKV. 1:100.**

**DREKAVELLIR 6 HAFNARFIRÐI.**

Sigurður Þorvarðarson byggingafræðingur bfi.  
Teiknistofan Strandgötu 11 220 Hafnarfirði.  
Sími: 5651510. Netfang: teiknistofan@simnet.is  
STH. teiknistofan ehf. kt. 510298-2769. Kt. aðalhönnuðar: 141250-4189.

Skýringar:	Aðaluppdráttur.
Teikning:	Sniðmyndir.
Mælikvarði:	1: 100.
Undirskrift:	<i>31/3 05 STH</i>
Blað nr: 3 af 6.	Dagsetning: 28 nóvember 2004.
Breytt:	