



Byggingarfulltrúi
samþykkir erindið.

64 APR. 2005


Bent skal á að samþykkt þessi verður ekki virk, fyrr en eftir þinglýsingu eignaskiptaþýðinganna og skráningu hennar hjá Fasteignamatari ríkisskiptingaráðs.
Byggingarfulltrúinn í Hafnarfirði
F.h. Kristján Þórárinsson

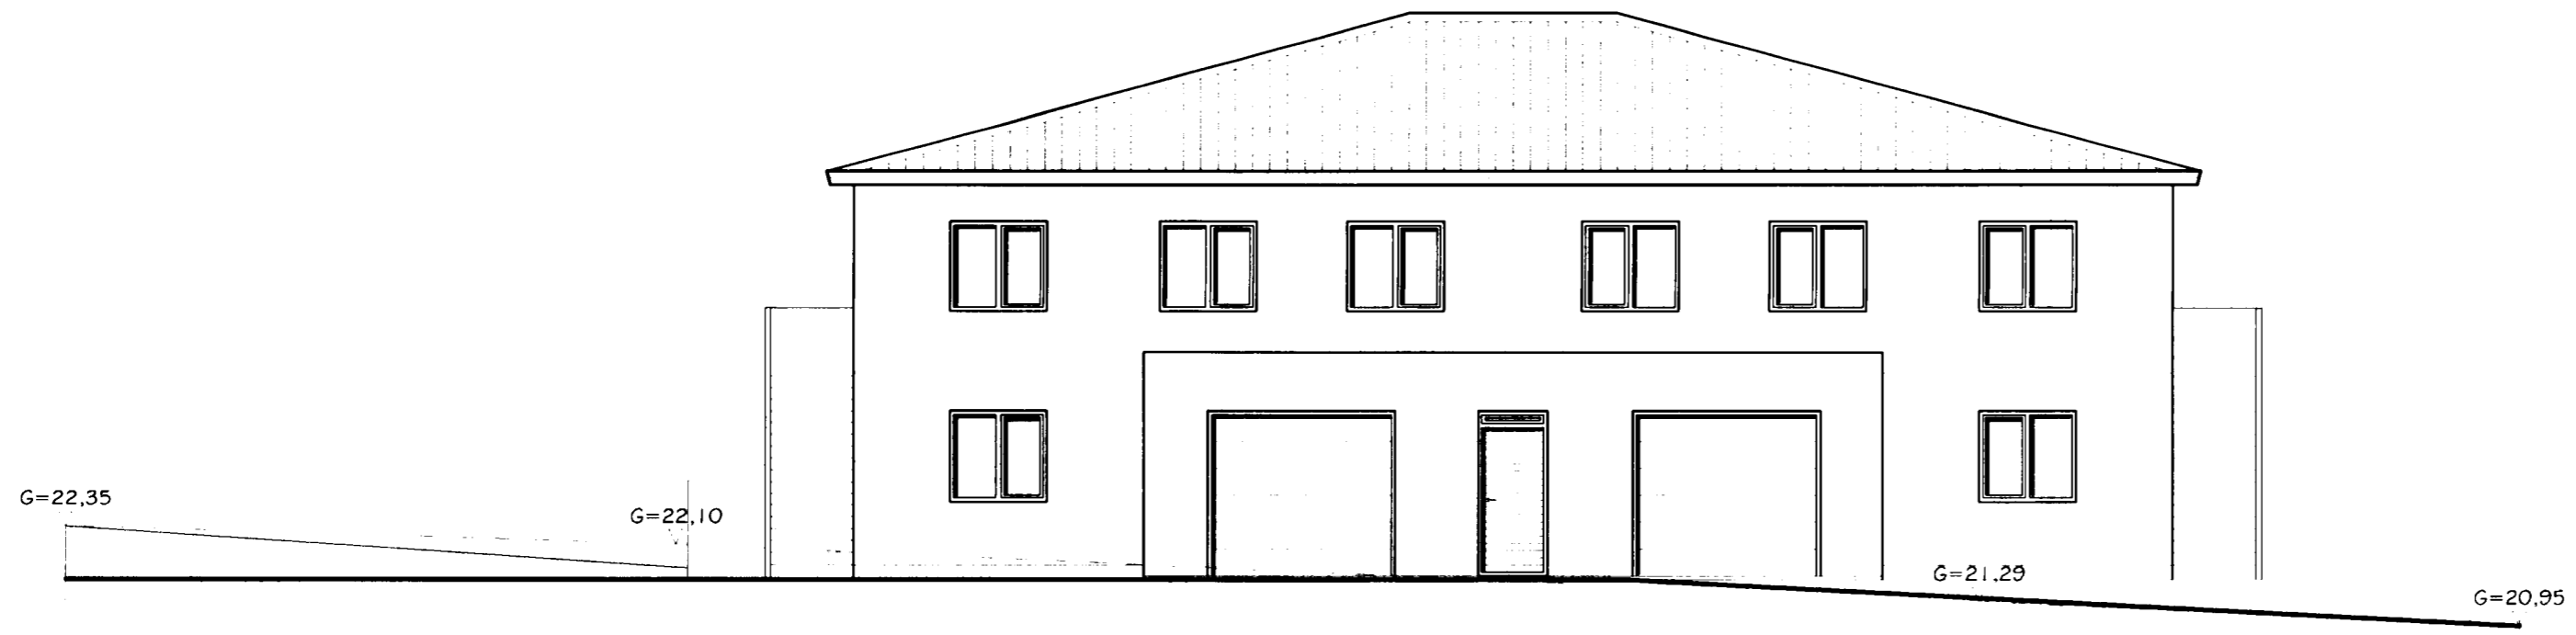

NORÐLÆG HLIÐ

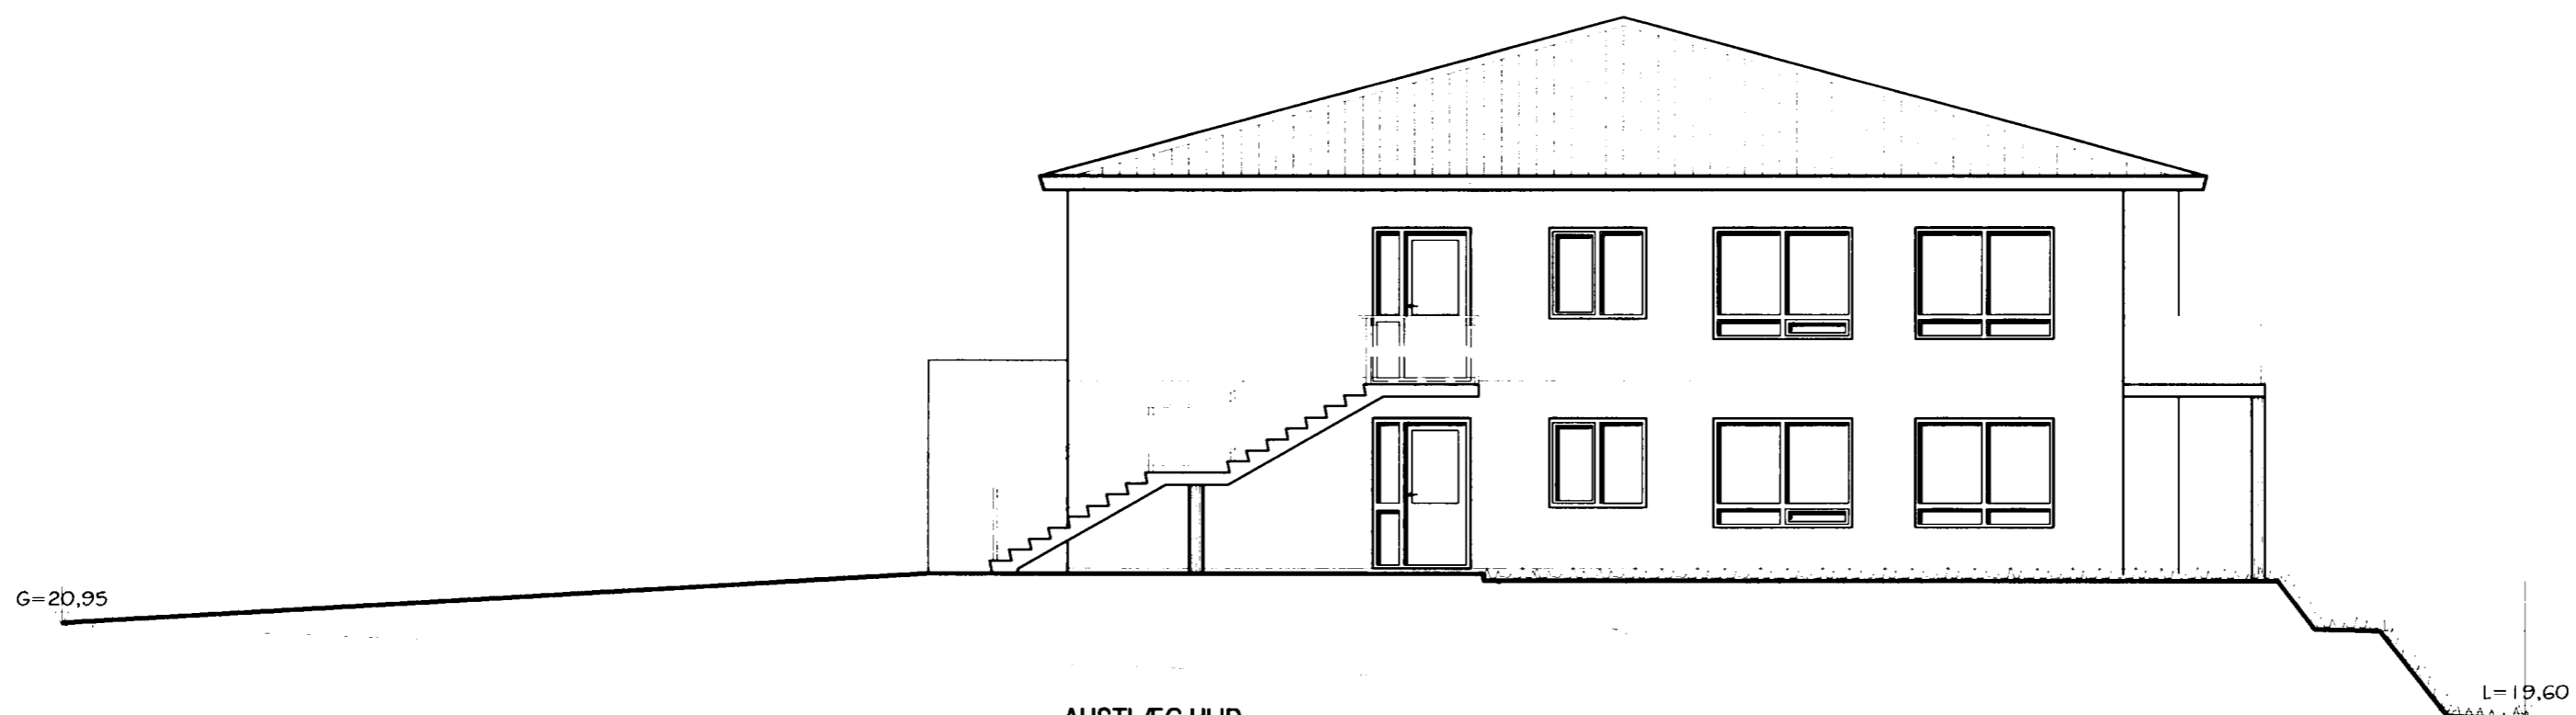

AUSTLÆG HLIÐ

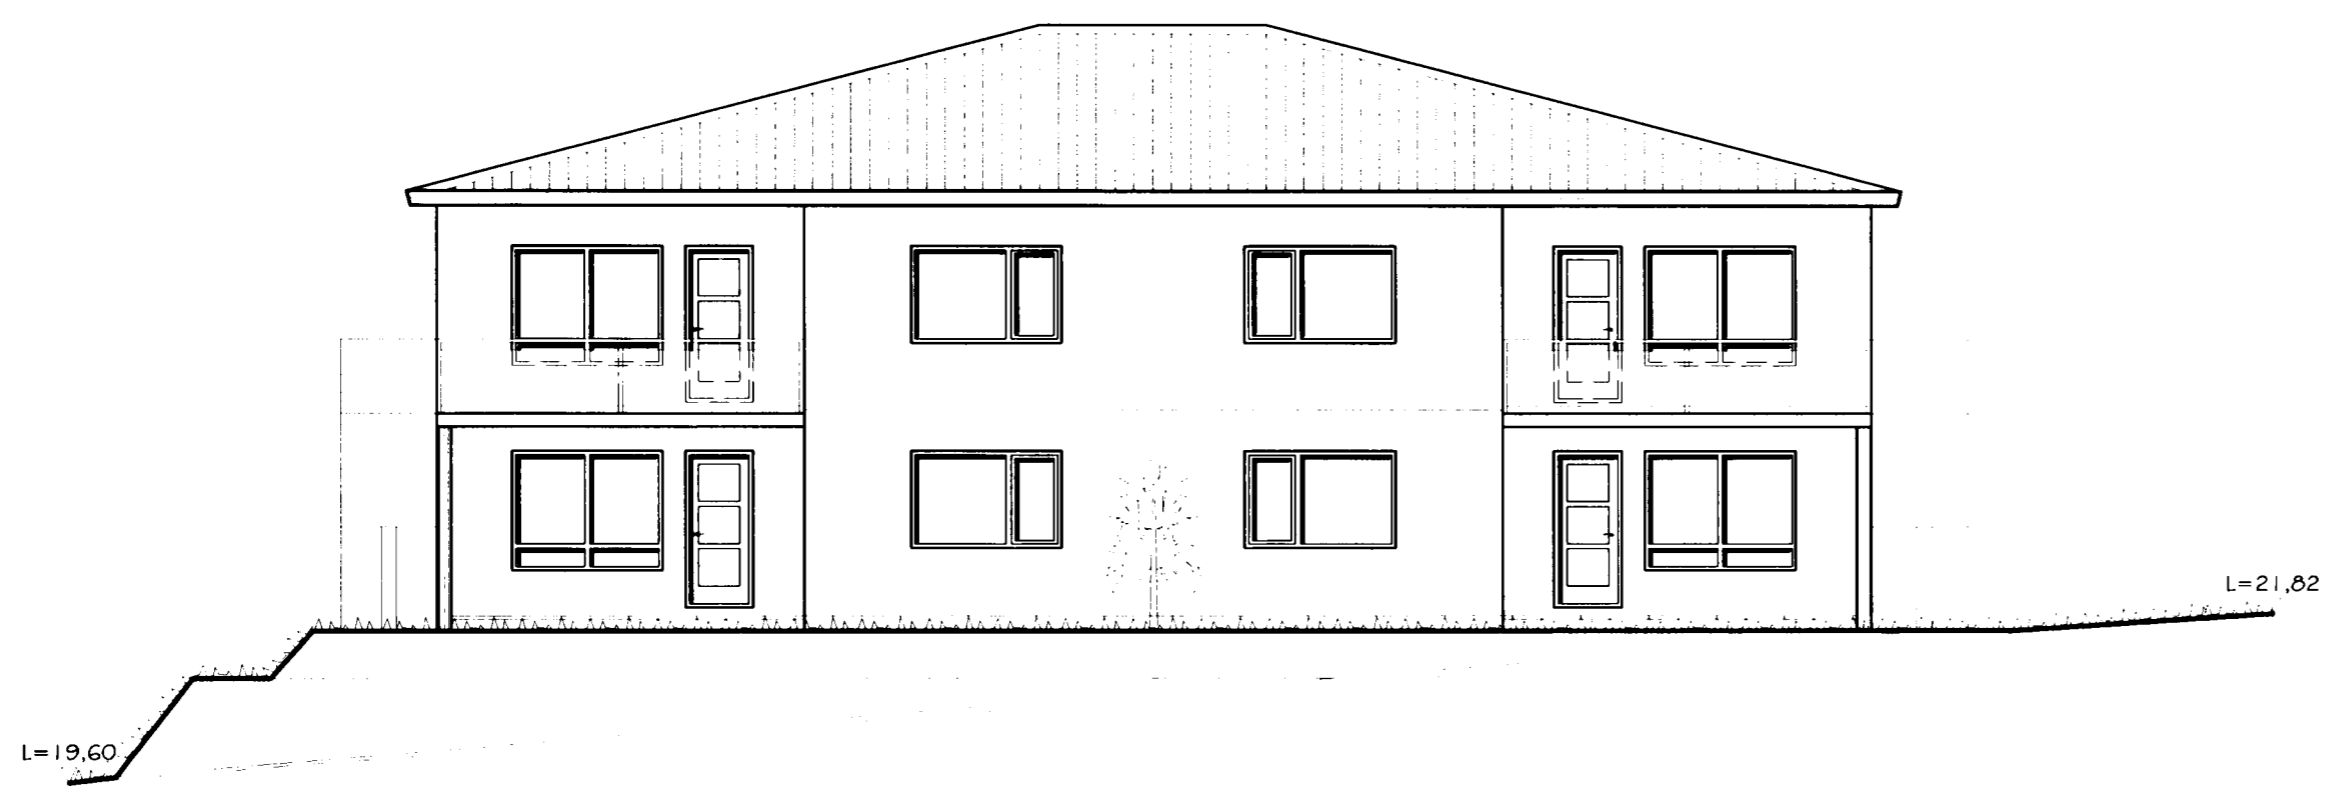

SUDLÆG HLIÐ

Br. nr.	Dags.	Af.	Breyting
(A)	13.03.05	þF	gölfkóti húss hækkaður
(B)			
(C)			
(D)			

**TEIKNISTOFAN
TORGÍÐ**
RÁÐGJÖF - HÖNNUN - EFTIRLIT

ARMÓLI 36, 108 REYKJAVÍK, SIMI 568-8866, FAX 568-8878
Þorsteinn Friðþjófsson, Magnús Þ. Guðmundsson,
byggingatæknifræðingur, innanhússarkitekt.
Kt. 211055-5299 Kt. 240654-5559

**DREKAVELLIR 8
HAFNARFJÖRDUR**

Teikningarheiti: ÚTLIT

Dags. 28.09.2004. Kvarði 1:100/500
Hannað þF Teiknað þF Samþ. *[Signature]*
Verknr. 04-825 Teikn.nr. 104 Breyt.nr. A