


GRUNNMYND EFRI HÆÐAR
MKV.1:100

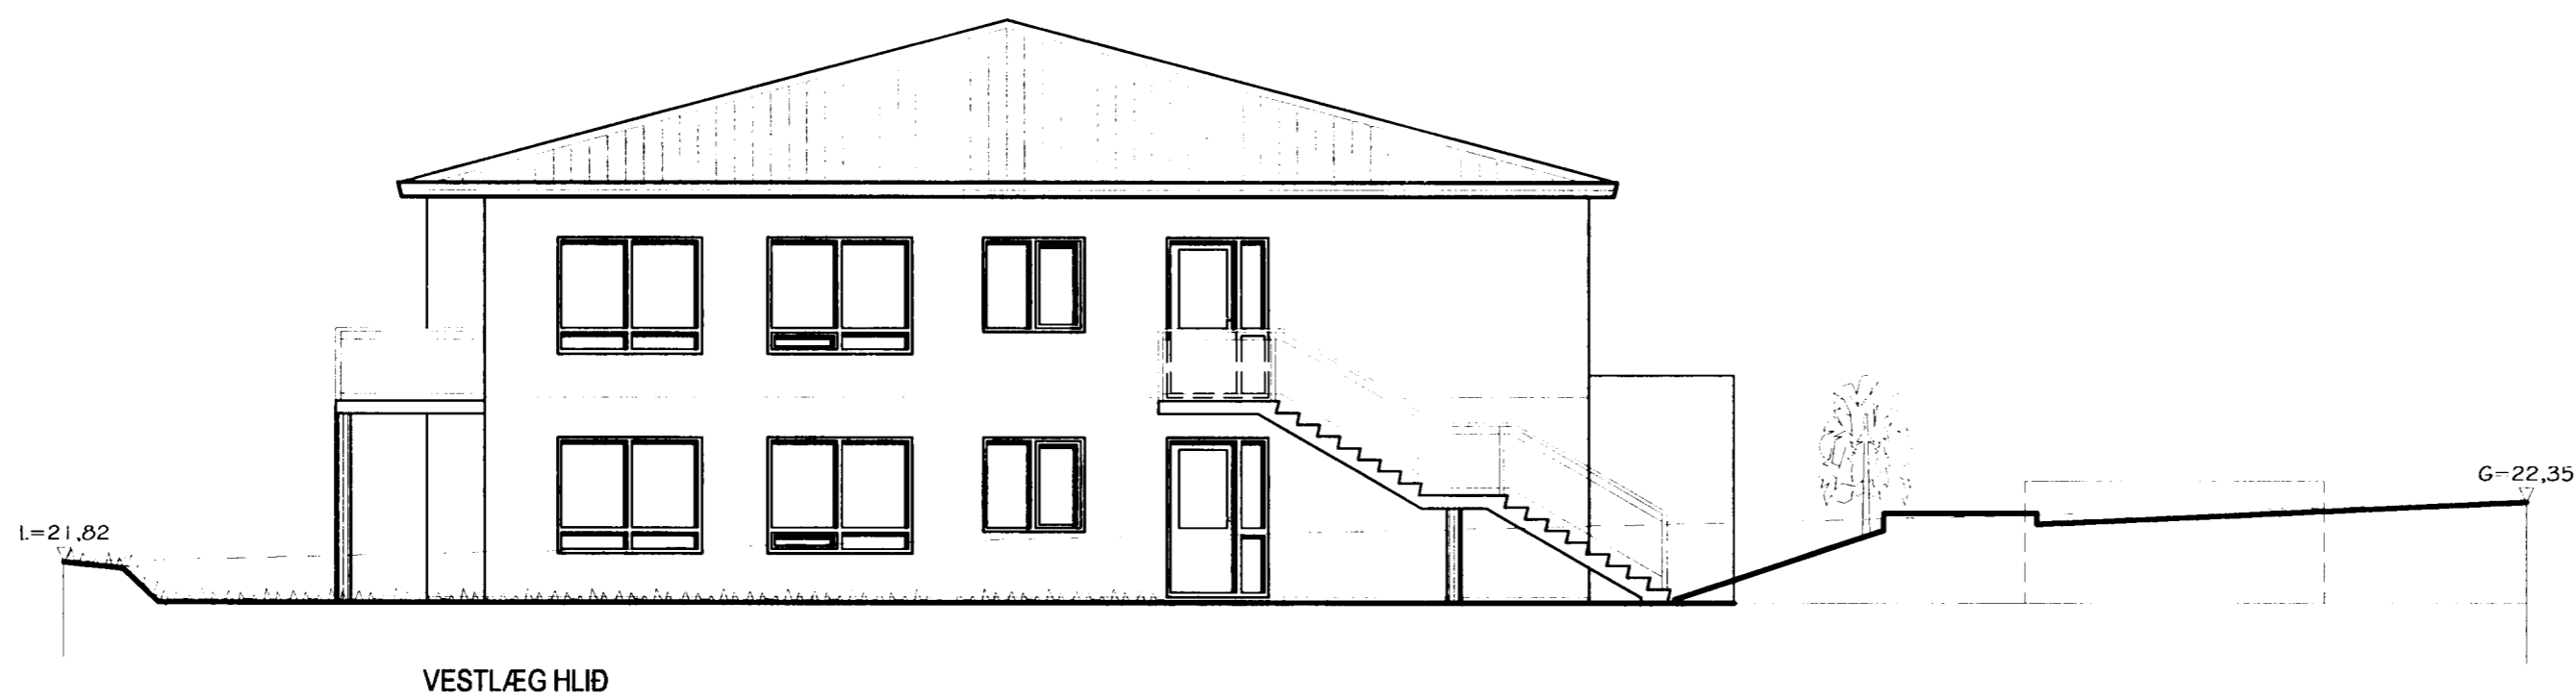

Byggingarfulltrúi samþykkir erindið.
19 FEB. 2005
Bent skal á að samþykkt þessi verður ekki virk fyrr en eftir þinglýsingu eignaskiptayfirlýsingarinnar og skráningu hennar hjá Fasteignamatari ríkisins.
Byggingarfulltrúinn í Hafnarfirði
F.h. Kristján Þórarinnsson

Br. nr.	Dags.	Af.	Breyting
(A)			
(B)			
(C)			
(D)			

TEIKNISTOFAN TORGÍÐ
RÁÐGJÖF - HÖNNUN - EFTIRLIT

ARMÚLI 36, 108 REYKJAVÍK, Sími 568-8866, FAX 568-8878
Þorsteinn Friðþjófsón, Magnús Þ. Guðmundsson,
byggingatæknifræðingur innanhússarkitekt.
Kt. 211055-5299 Kt. 240654-5559

DREKAVELLIR 8
HAFNARFJÖRDUR

Teikningarheiti: GRUNNMYND EFRI HÆÐAR
ÚTLIT

Dags. 28.09.2004.	Kvarði 1:100
Hannað þF	Teiknað þF
Verknr. 04-825	Teikn.nr. 103
	Breyt.nr.