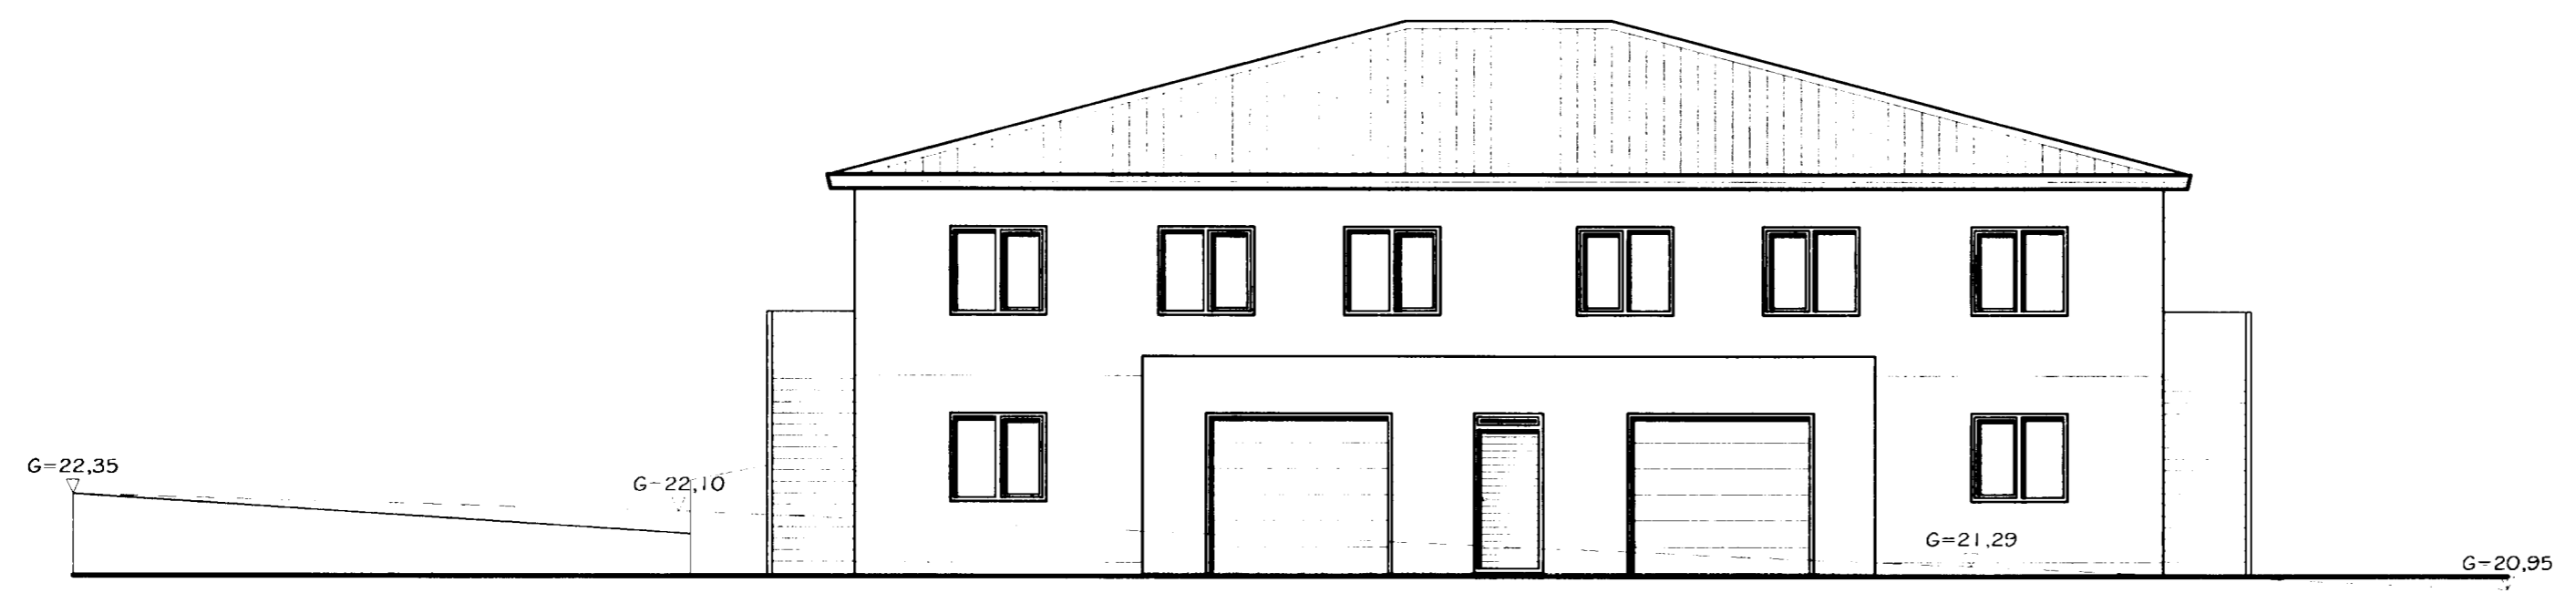
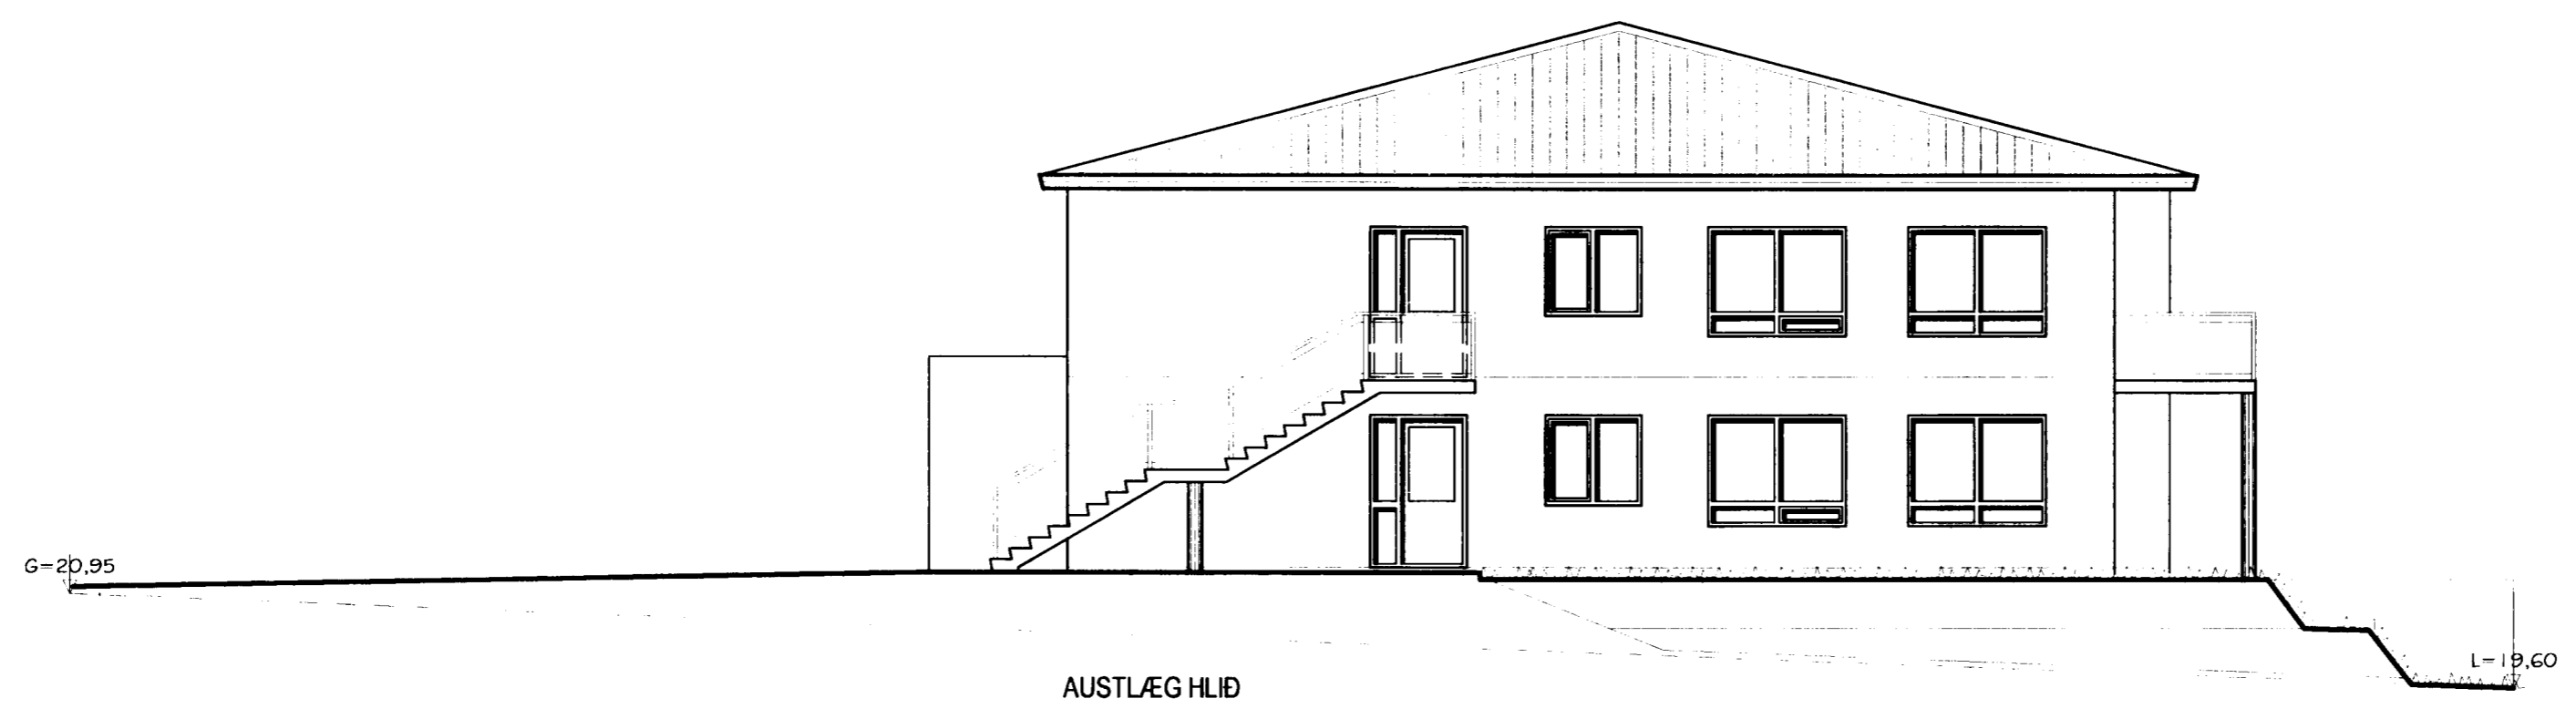

**Byggingarfulltrúi
samþykkir erindið.**
 19 FEB. 2005
 Bent skal á að samþykkt þessi verður ekki virk,
 fyrr en eftir þinglýsingu eignaskiptayfirlýsingar-
 innar og skráningu hennar hjá Fasteignanmati ríkisins.
 Byggingarfulltrúinn í Hafnarfirði
 F.h. Kristján Þórarinnsson

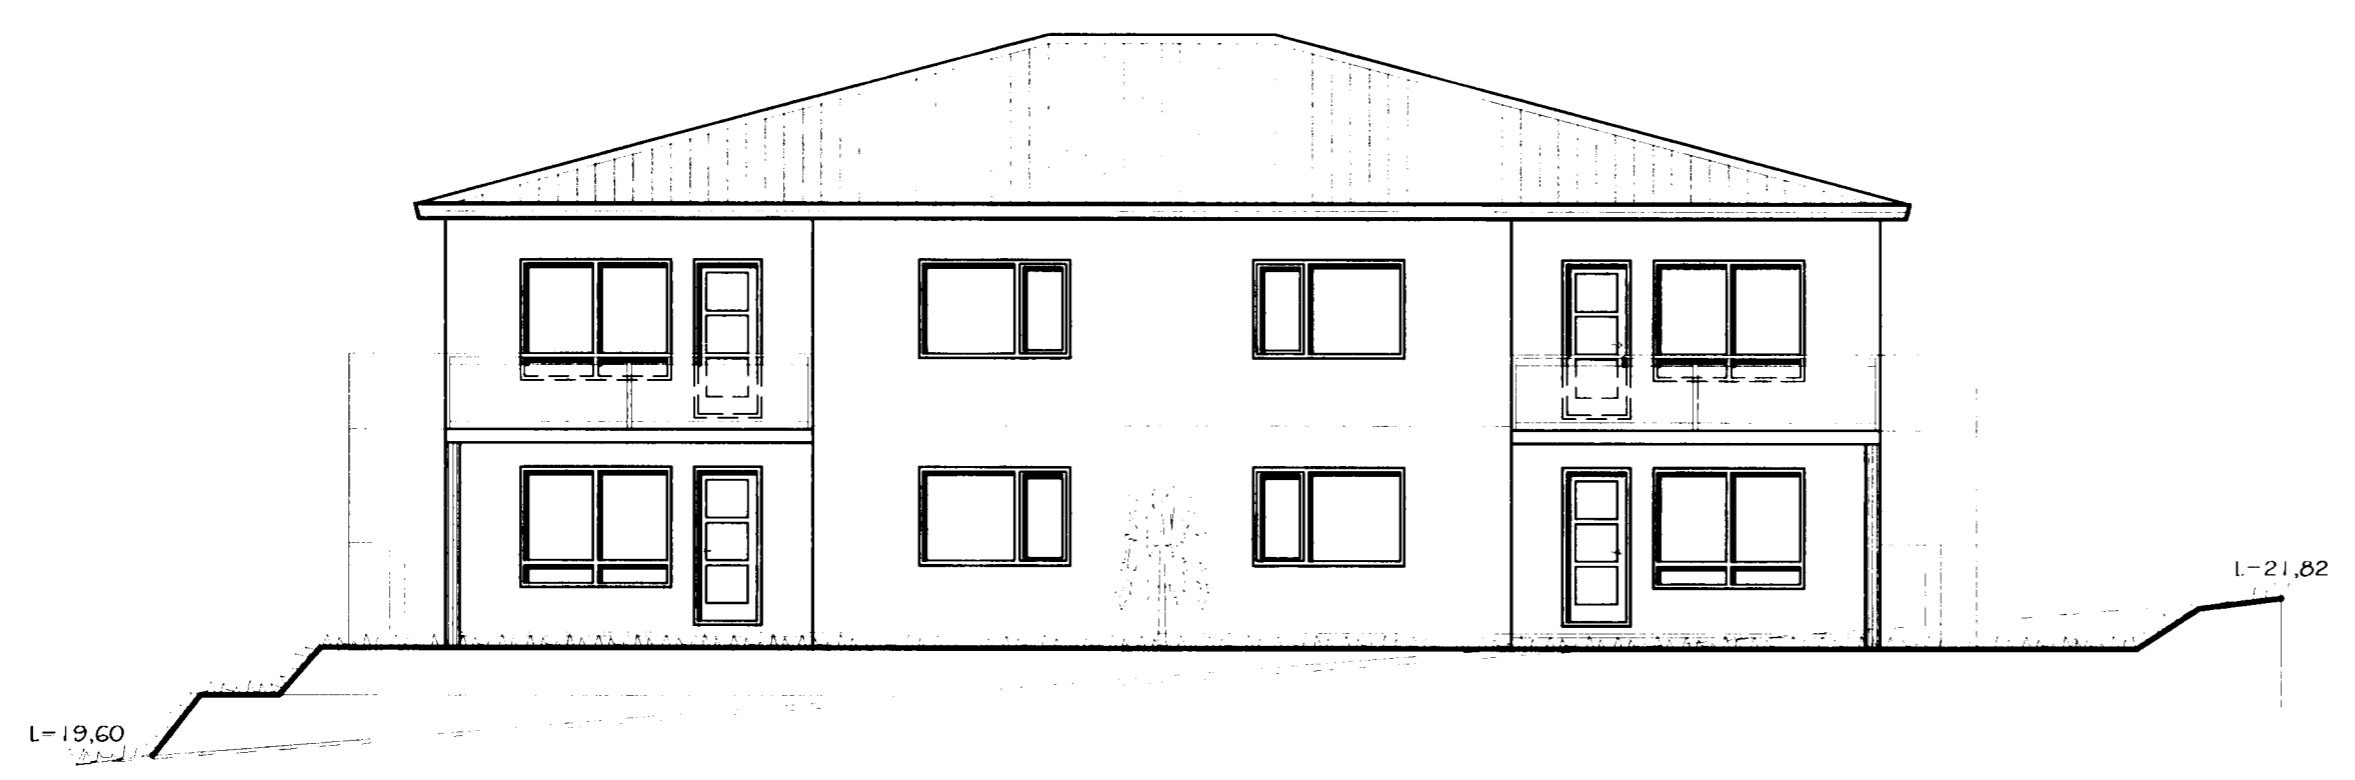
KJP



NORÐLÆG HLIÐ



AUSTLÆG HLIÐ



SUÐLÆG HLIÐ

Br. nr.	Dags.	Af.	Breyting
(A)			
(B)			
(C)			
(D)			


**TEIKNISTOFAN
TORGIÐ**
 RÁÐGJÖF - HÖNNUN - EFTIRLIT

ÁRMÚLI 36, 108 REYKJAVÍK, Sími 568-8866, FAX 568-8878
 Þorsteinn Friðþjófsón, Magnús Þ. Guðmundsson,
 byggingateknifræðingur, innanhússarkitekt.
 Kt. 211055-5299 Kt. 240654-5559

**DREKAVELLIR 8
HAFNARFJÖRÐUR**

Teikningarheiti: ÚTLIT
 Dags. 28.09.2004. Kvarði 1:100/500
 Hannað þF Teiknað þF Samþ. *[Signature]*
 Verknr. 04-825 Teikn.nr. 104 Breyt.nr.