




SNID A:A

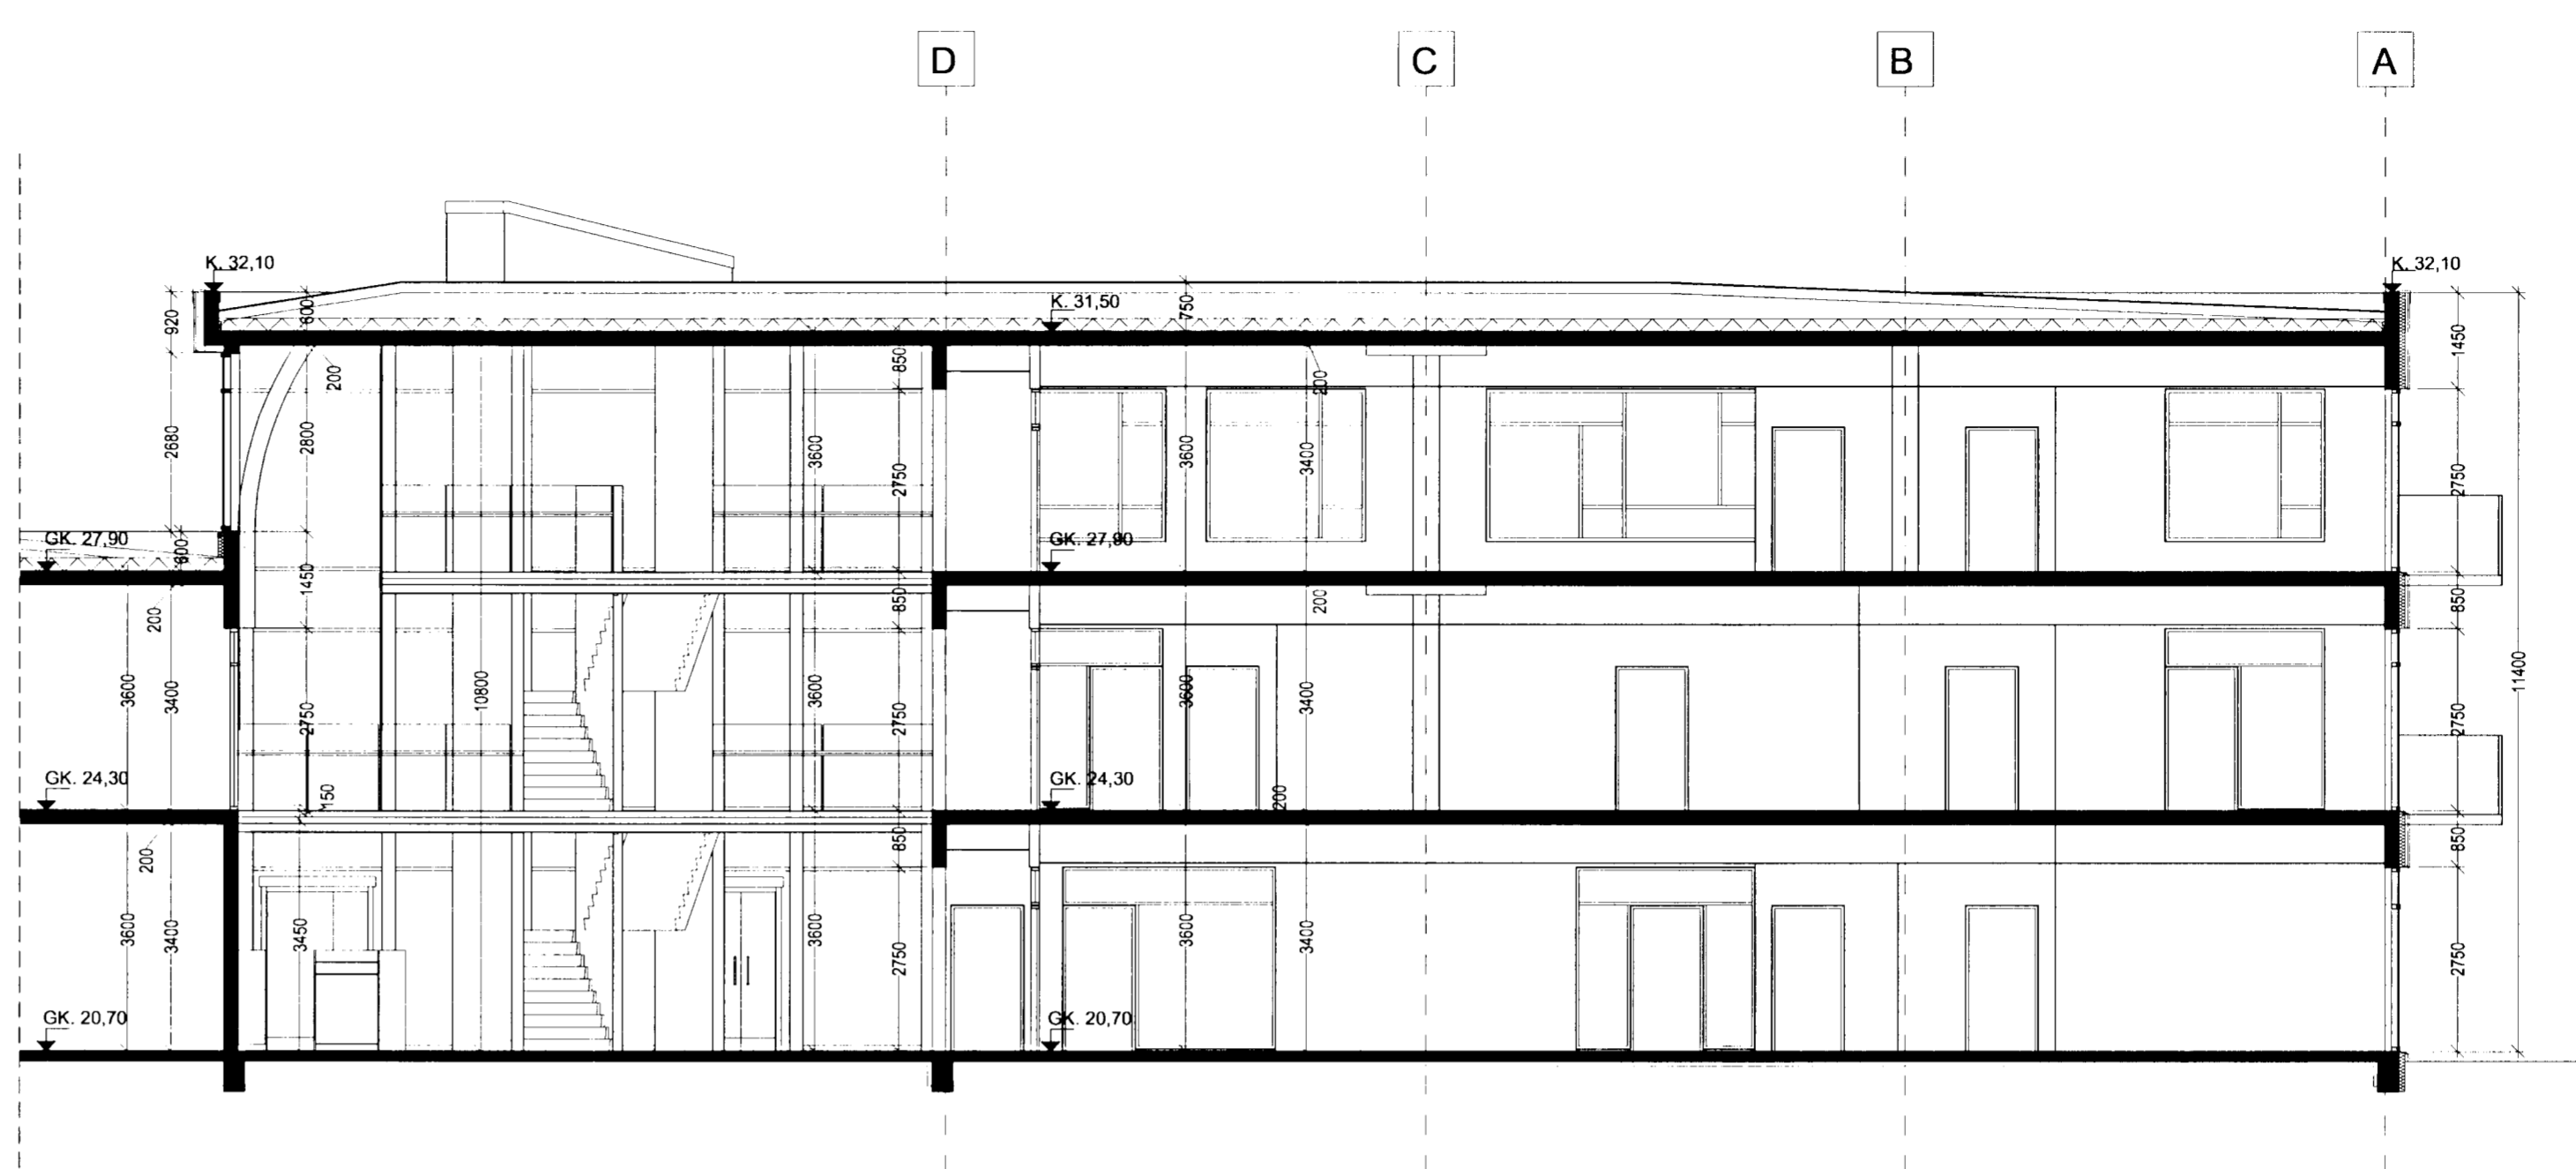


SNID B:B

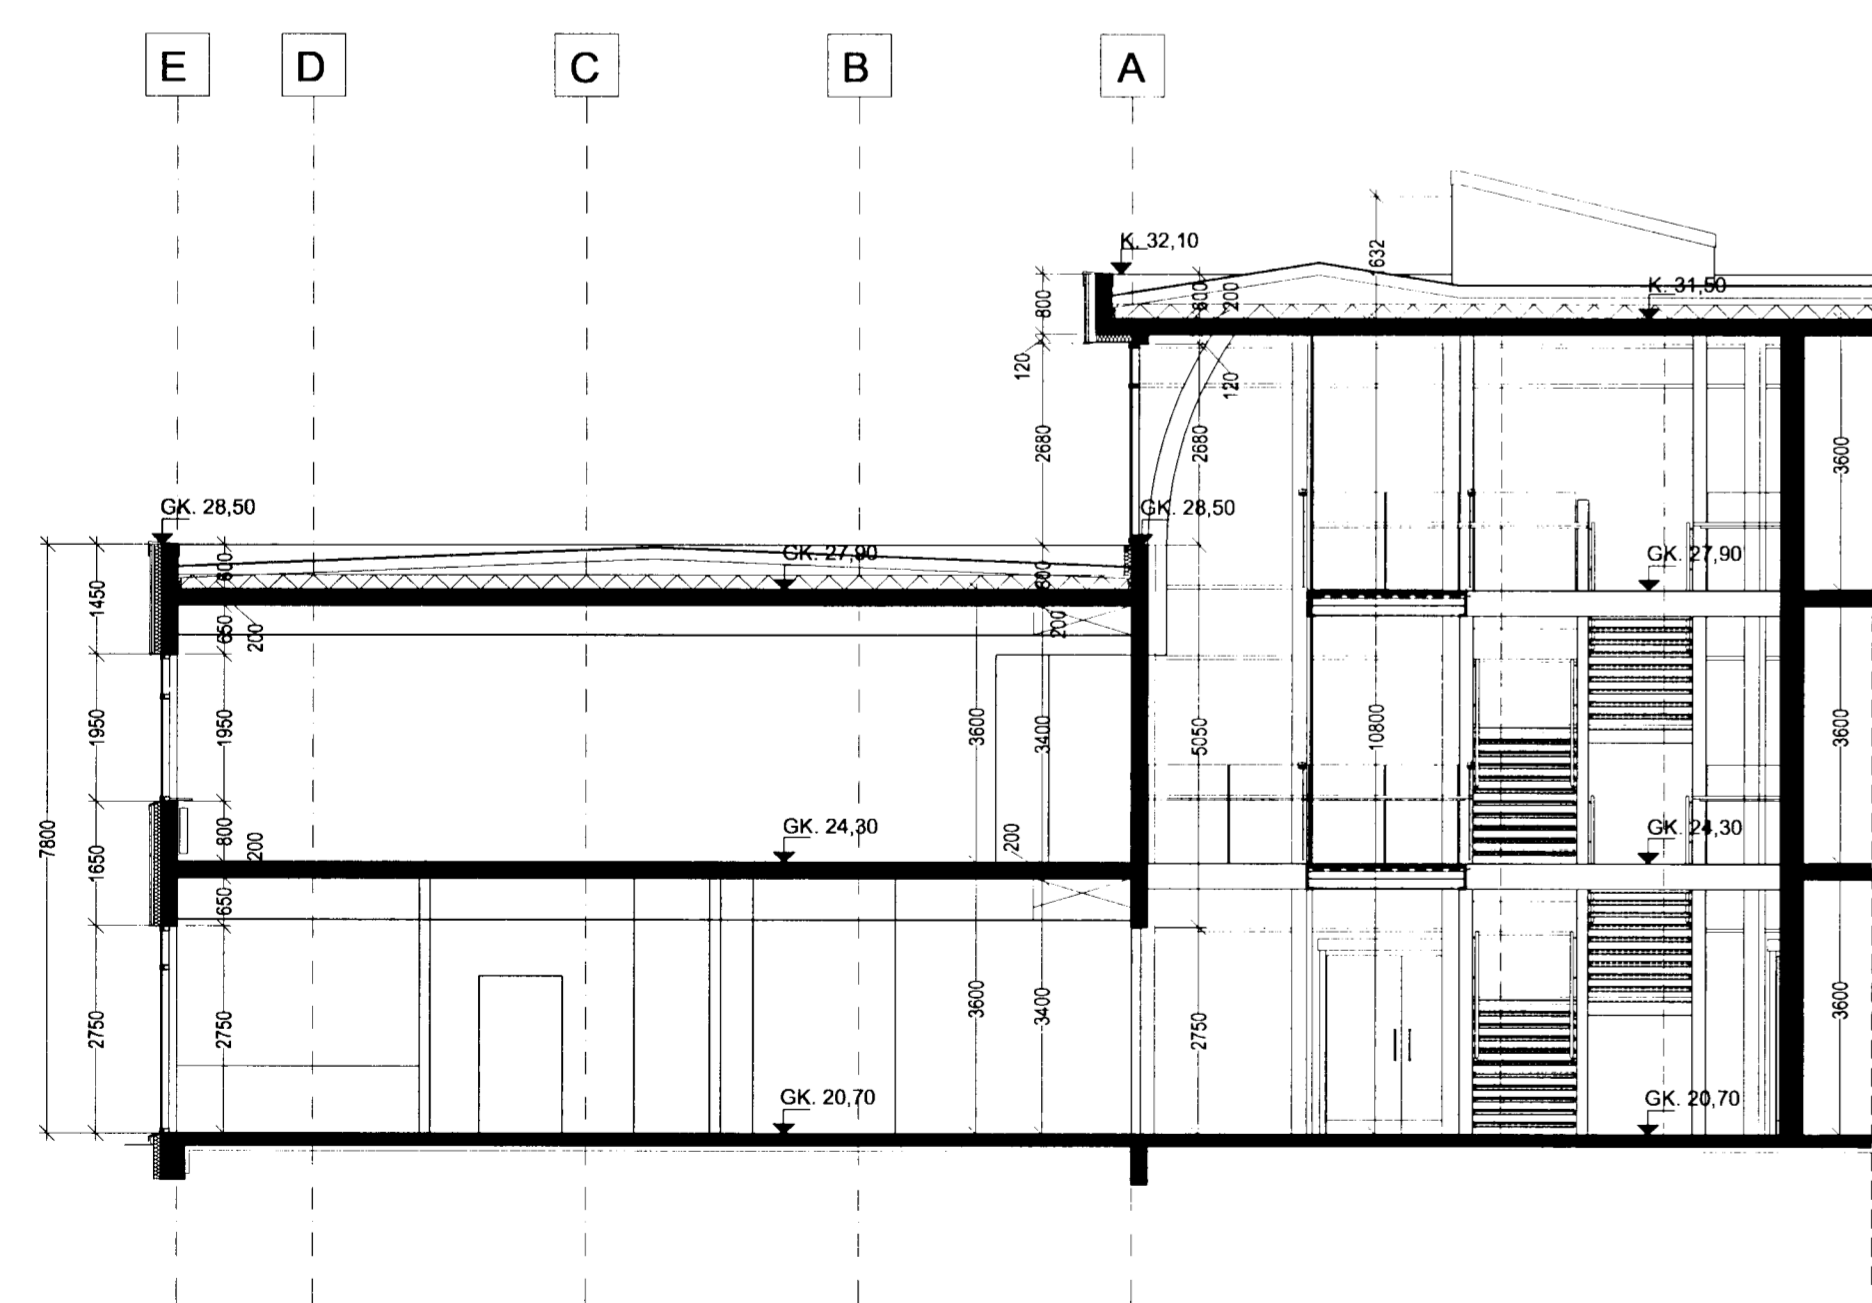

SNID C:C

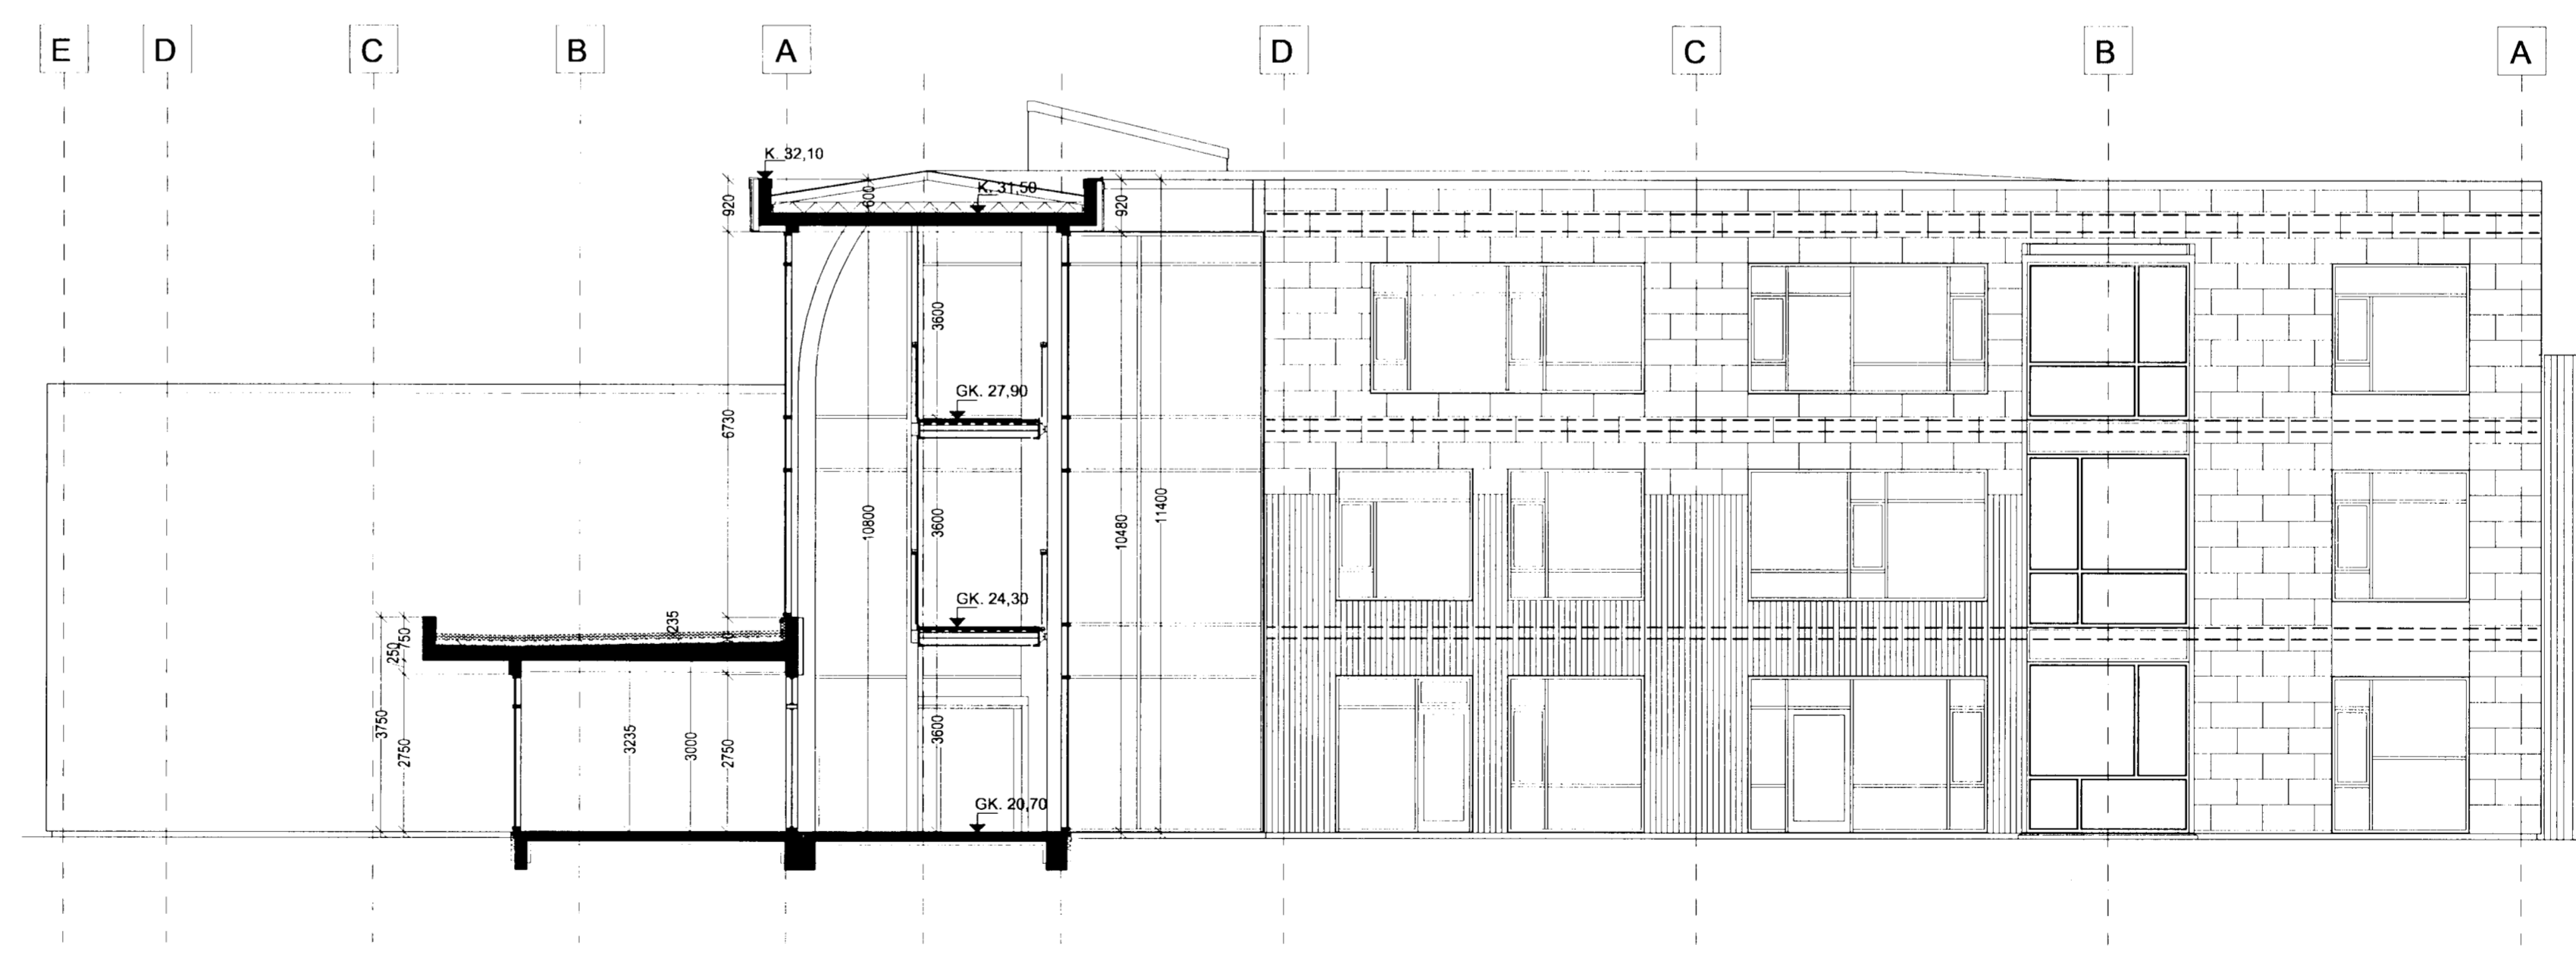

SNID D:D

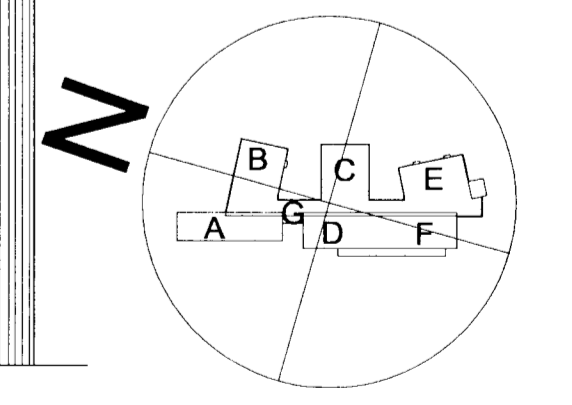

10/6/20
 Stjórnun
 Hinnarfirði

á stofnuni arkitektar
 Bergstaðastræti 10, Rvk. Sími 551 1460. Stofn@stofnuni.is

Finmur Björgvinsson, arkitekt FAI KT: 180946-3069
 Hilmur Þór Björnsson, arkitekt FAI KT: 260845-3109
 Sigríður Ólafsdóttir, arkitekt FAI KT: 071070-5069

DREKAVELLIR 9
 HRAUNVALLASKOLI - 1 AFANGI
 Byggingafræðisáttakning - SNEIÐING

SKAÐAL/TEKJ. 898
 A.H.
 SÁMRYKT
 600589-1399

SKAÐA: 1:100
 TEKJ. NÚ: 21.05.2020

05-01 A-BS-001