



ÚTLIT TIL VESTURS

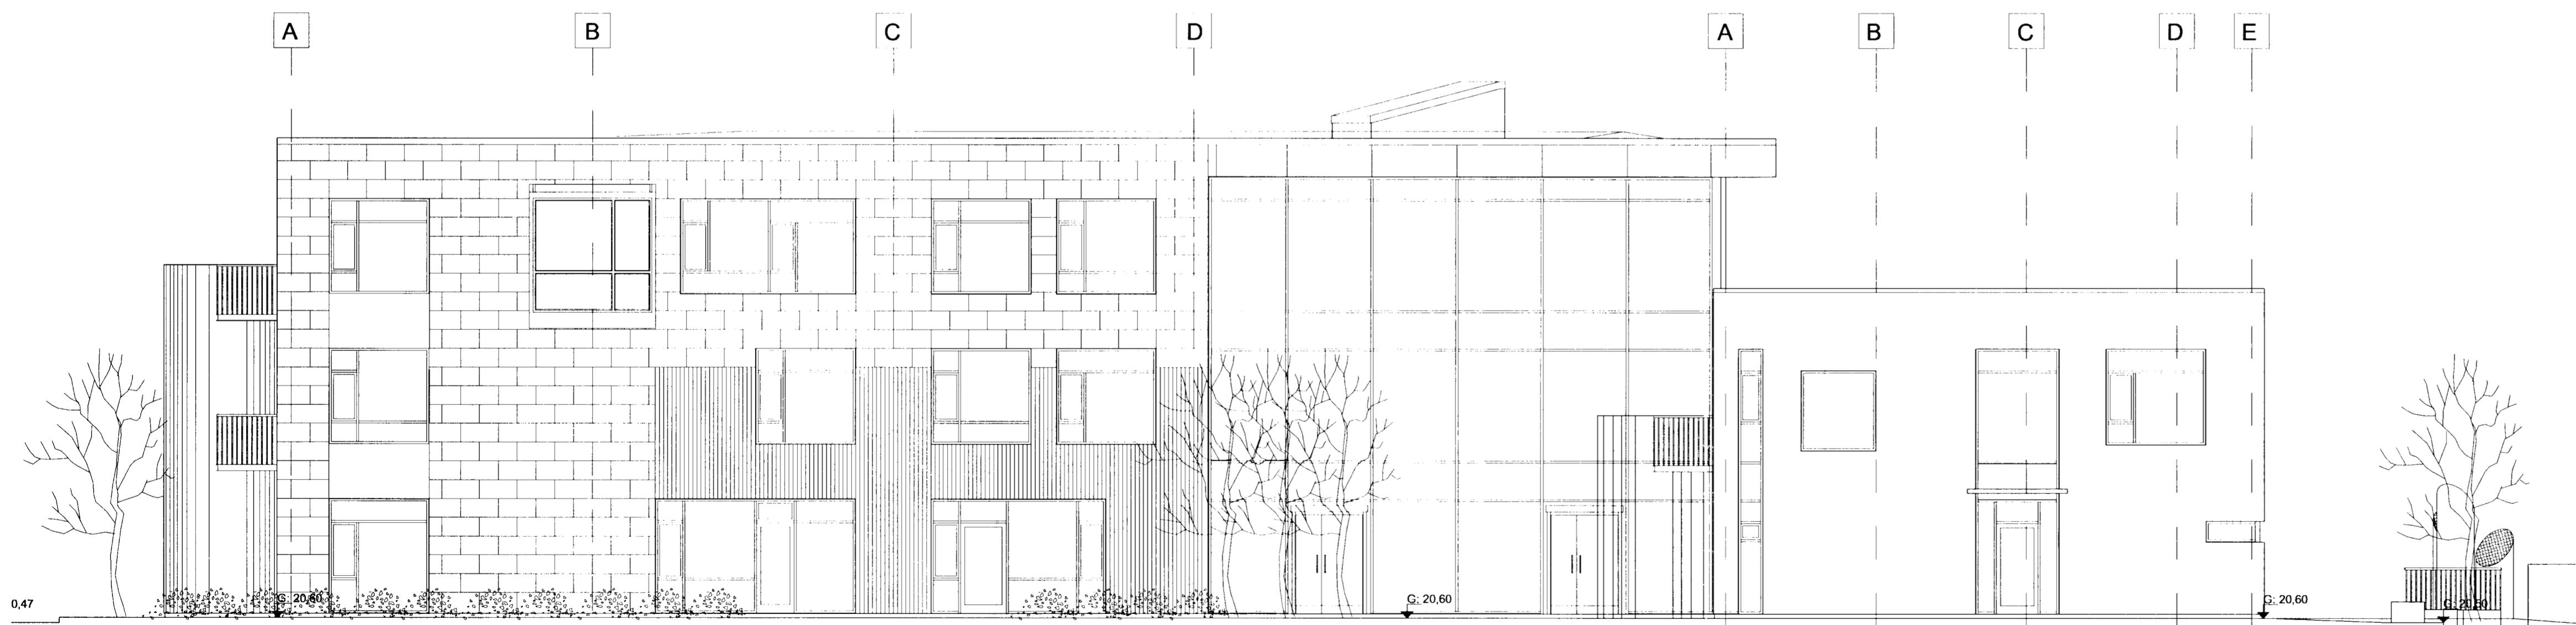

ÚTLIT TIL NORÐURS

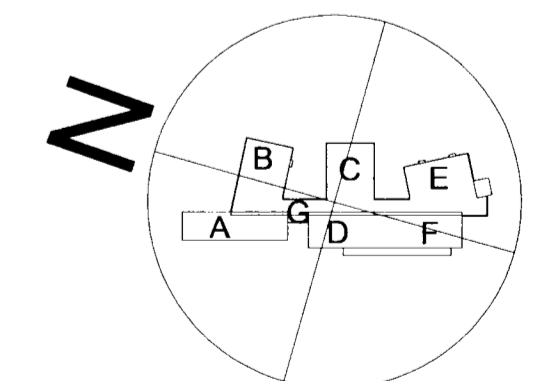

10/11/08
Staðfesting byggisráðgjafarinnar
[Signature]

á stofnunni arkitektar
Bergstaðastræti 10. Rvk. Sími 551 1460. Stofnunni@stofnunni.is

Finmur Björgvinsson, arkitekt FAI KT: 180946-3069

Hilmar Þór Björnsson, arkitekt FAI KT: 280845-3109

Sigríður Ólafsdóttir, arkitekt FAI KT: 071070-5089

DREKAVELLKIR 9
HRAUNVALLASKÓLI - 1. AFANGI
Byggingafræðingur - ÚTLIT

SKALA: 1:100
TEKNA NÚM.: A-BU-001