


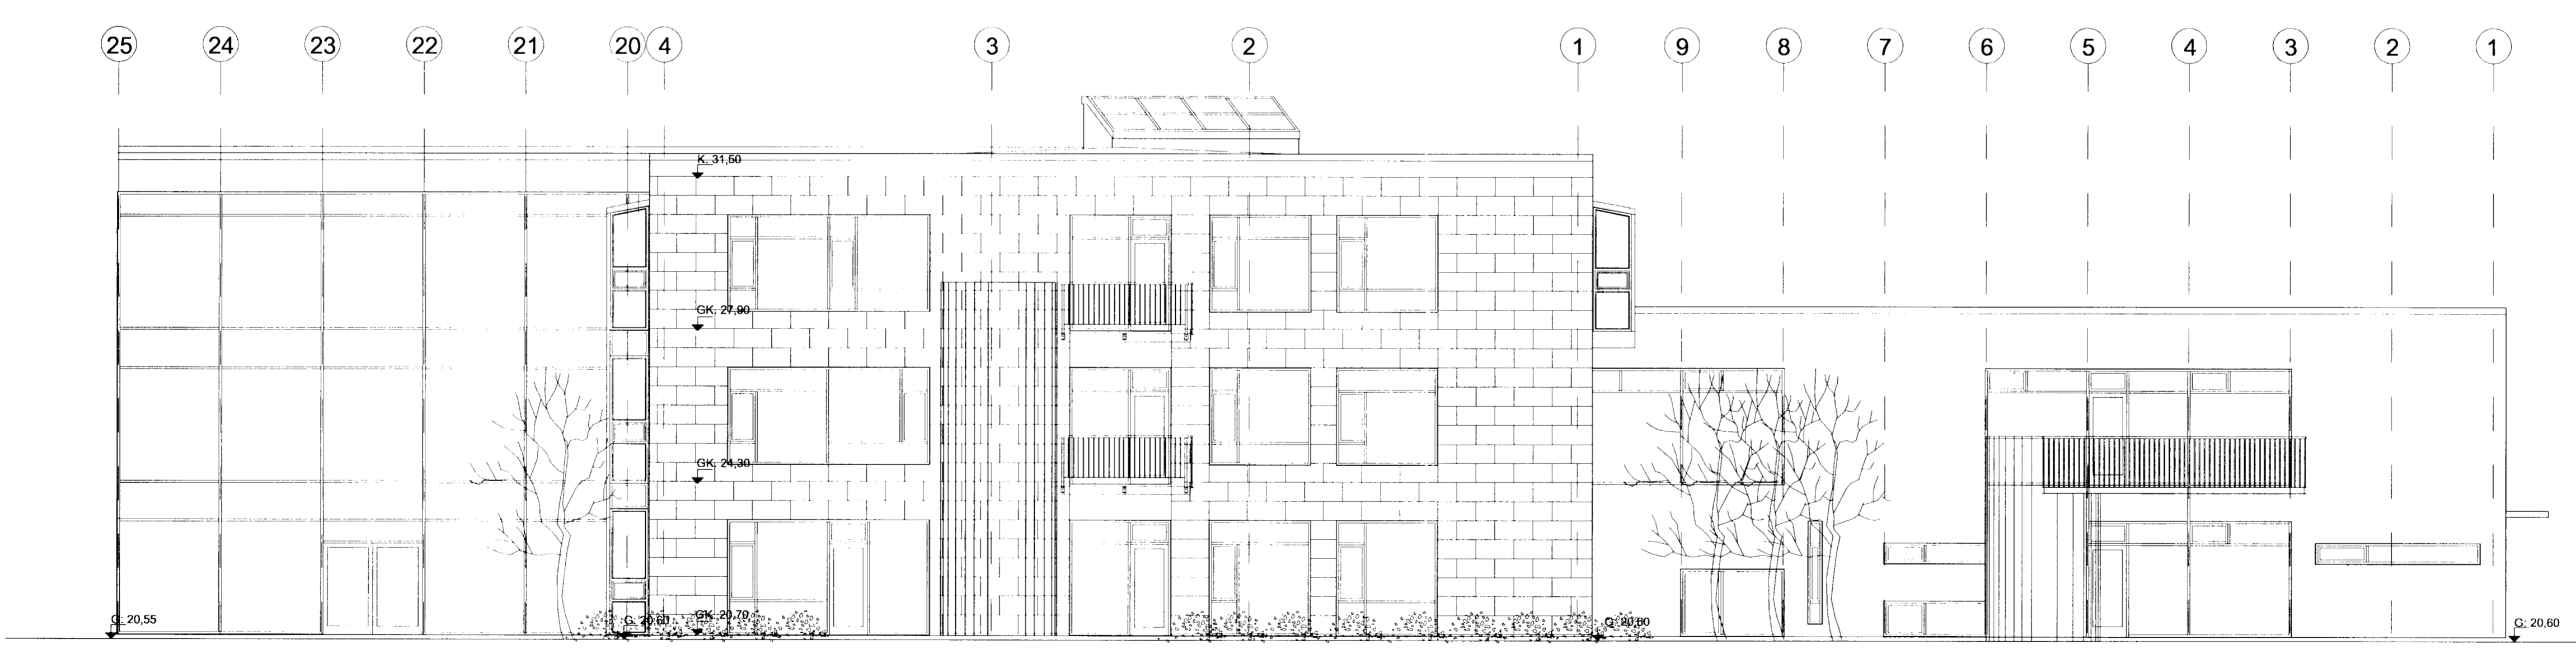

ÚTLIT TIL SUÐURS



ÚTLIT TIL AUSTURS

10/05
 Stofnunin Hraunvaskóli
 Spæd

á stofunni arkitektar
 Bergstaðastræti 10 Rvk. Sími 551 1460. Stofna@stofunni.is

Finmur Björgvinsson, arkitekt FAI KT: 180946-3069
 Hilmur Þór Björnsson, arkitekt FAI KT: 280845-3109
 Sigríður Ólafsdóttir, arkitekt FAI KT: 071070-5069

DREKAVELLKIR 9
 HRAUNVASKÓLI - 1. AFANGI
 Byggnámsáskráning - ÚTLIT

KVÍÐI: 1:100
 DREKAVELLKIR 9 - ÚTLIT

05-01 A-BU-002