


Útlit til vesturs

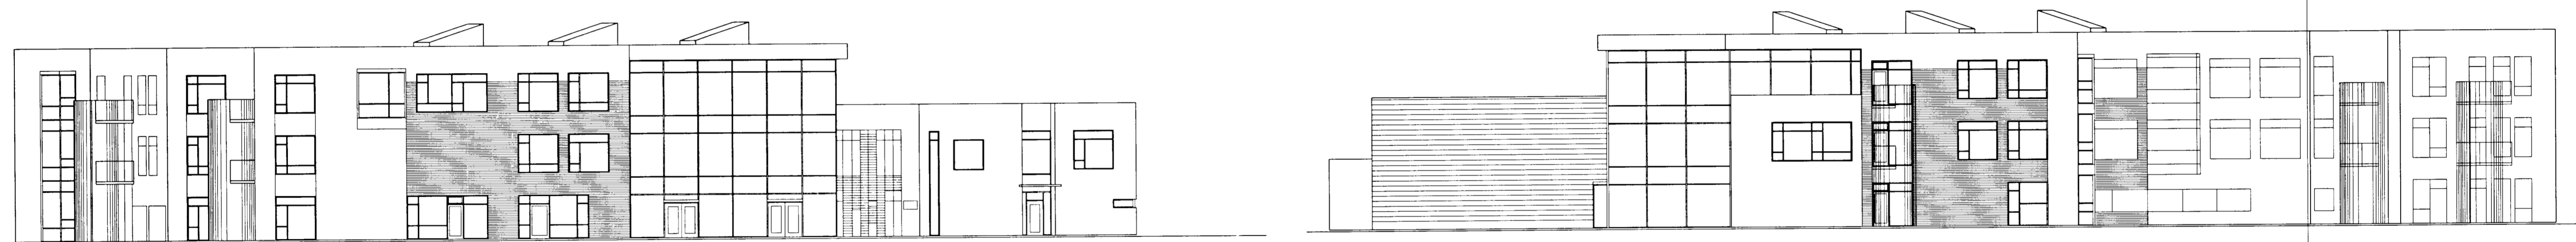


Útlit til norðurs

Útlit til suðurs



Útlit til austurs

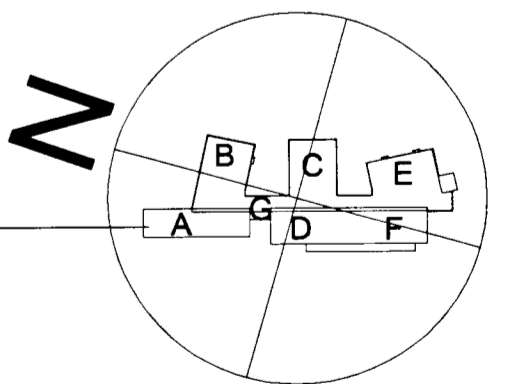

á stofunni arkitektar
Bergstaðastræti 10, Rvk. Sími 551 1480. Stofna@stofunni.is

Finnur Björgvinsson, arkitekt FAI KT: 180946-3069

Hilmar Þór Björnsson, arkitekt FAI KT: 280845-3109

Sigríður Ólafsdóttir, arkitekt FAI KT: 071070-5089

DREKAVELLIR 9
HRAUNVALLASKÓLI - 1. ÁFANGI
YFIRLITSMYND - ÚTLIT
SKAÐNÖF
KT: 660589-1399

SKALA: 1:200
MÁLSTÍÐ: 31.05.2008

05-01 0.04