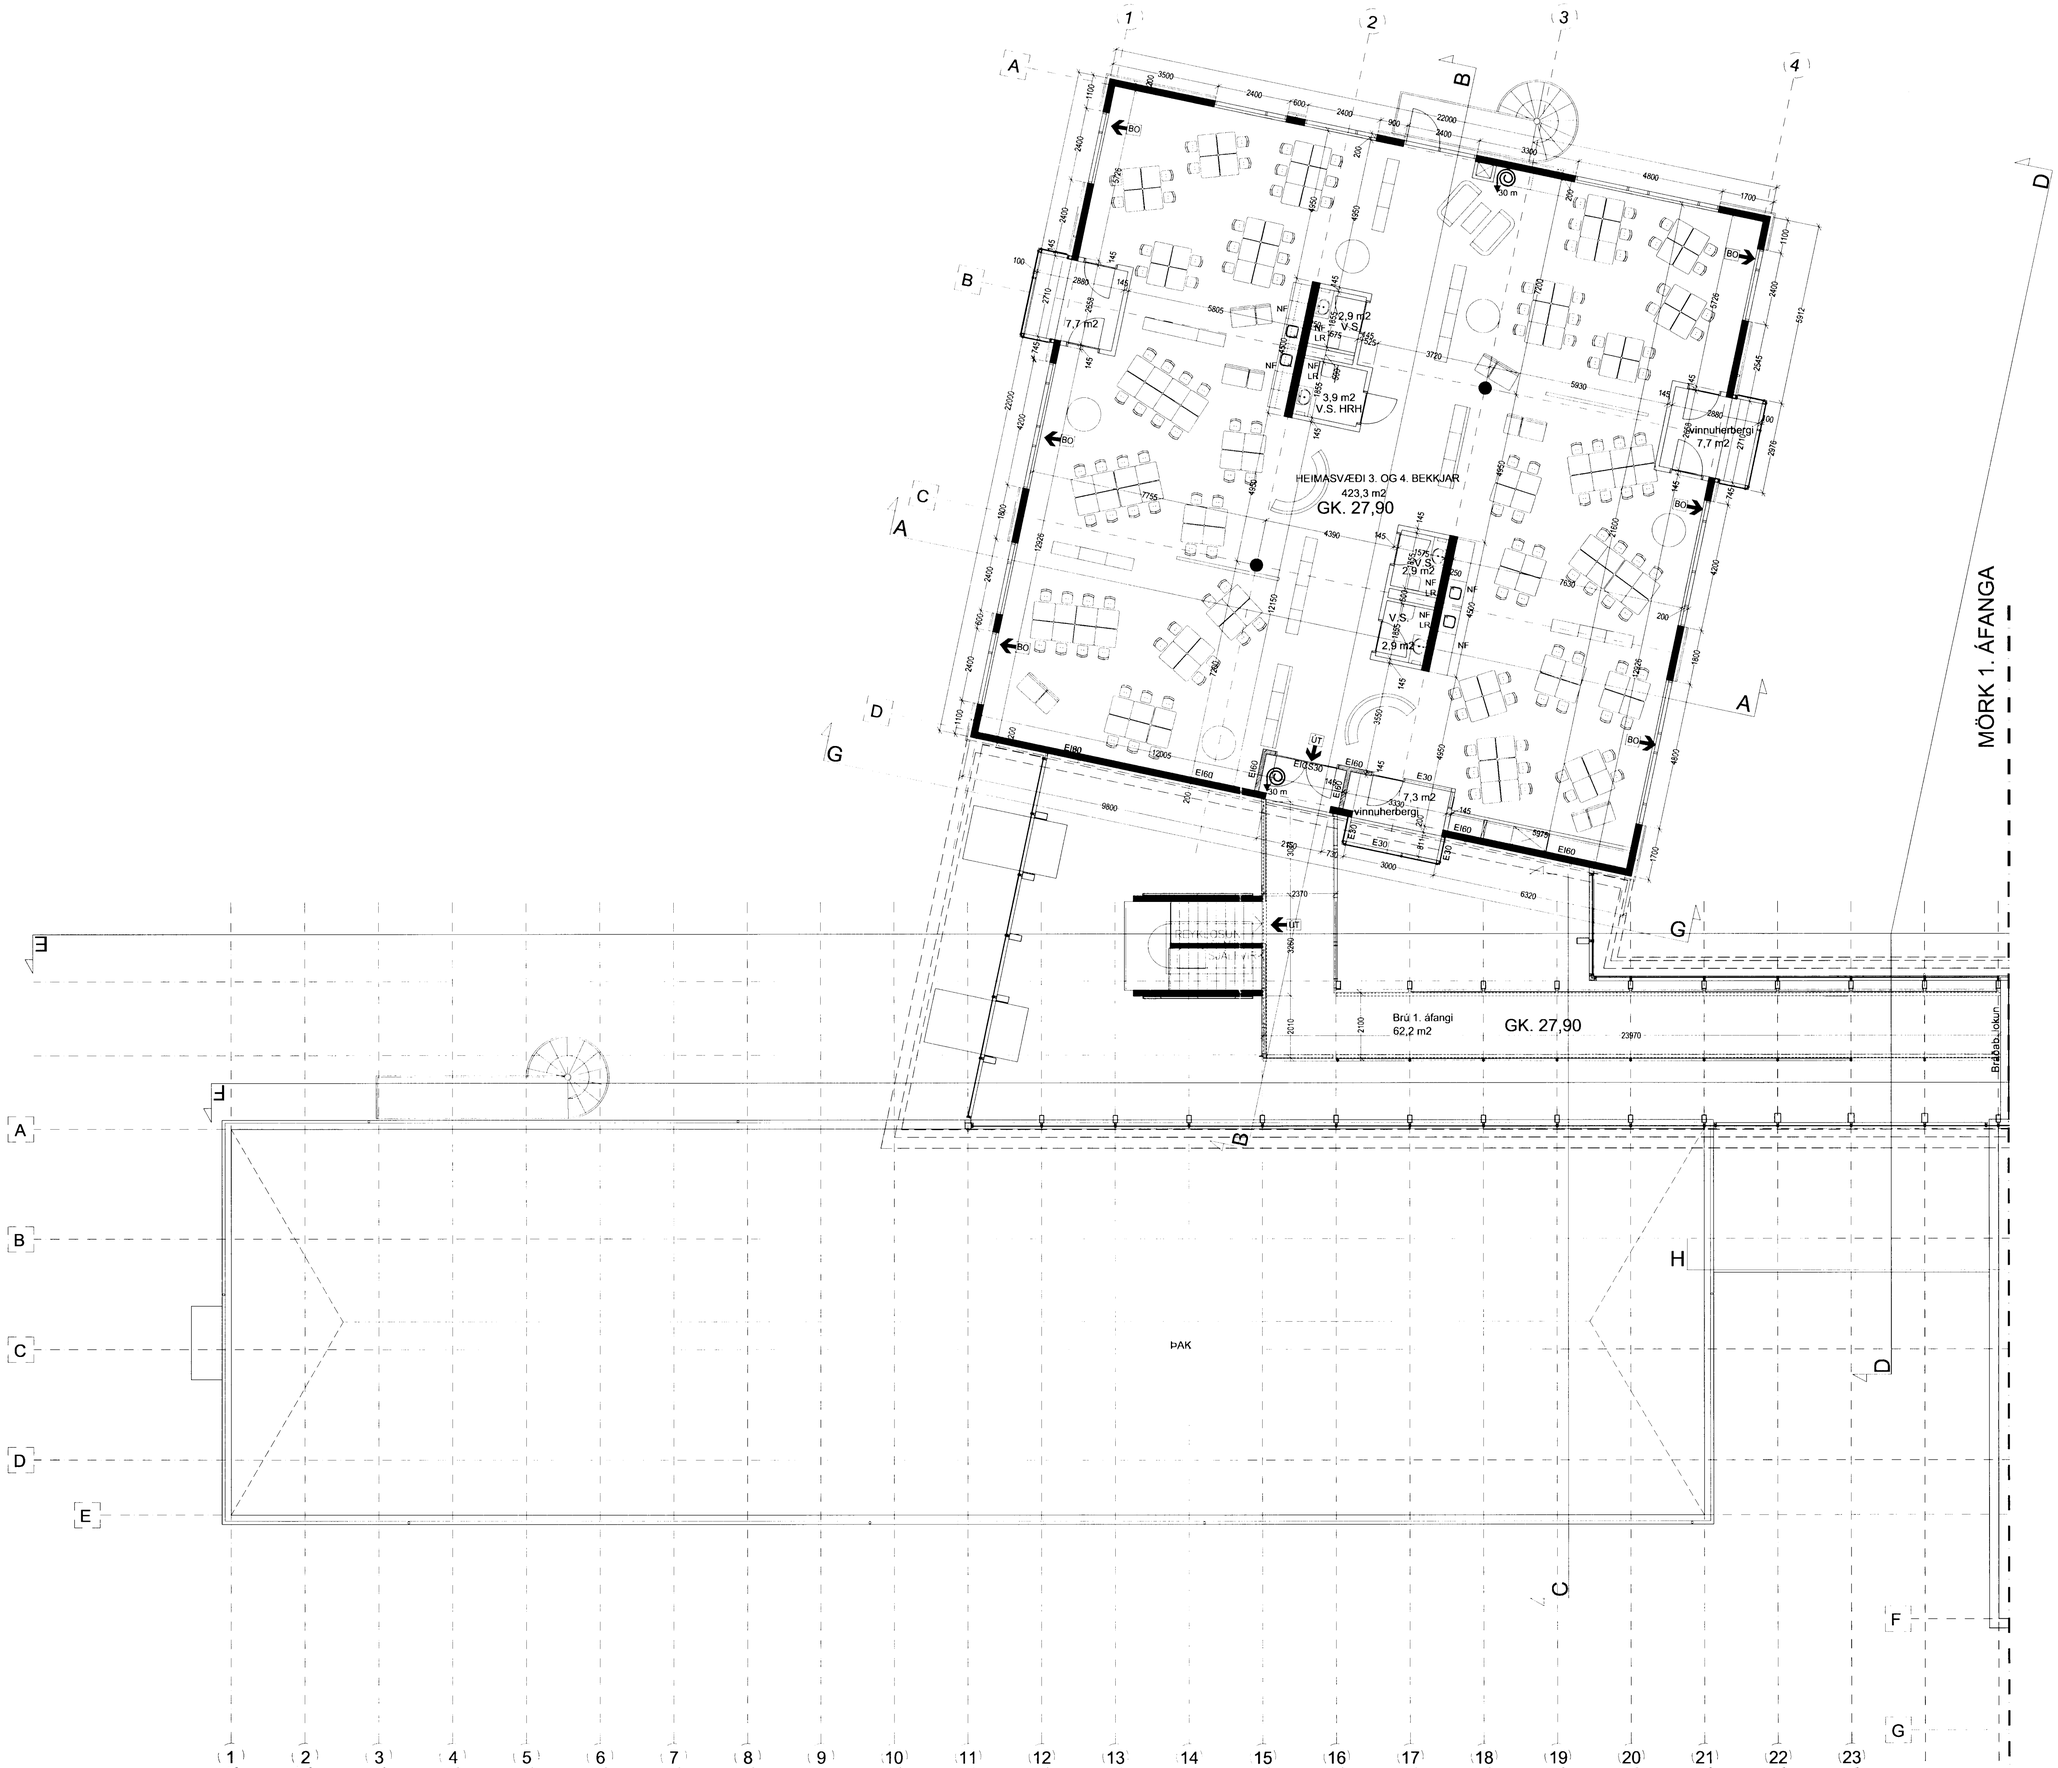

HEILBRIGÐISEFTIRLIT
HAFNARFJARÐAR-
OG KÓPAVOGSSVÆÐIS
Garðatorgi 7 - 210 Garðabæ

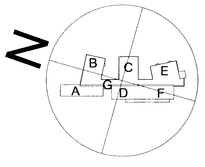

BR	DAGS.	BREYTING	REIKN.	TEIKN.

á stofunni arkitektar
Bergstaðastræti 10. Rvk. Sími 551 1460. Stofan@stofunni.is

Finnur Björgvinsson, arkitekt FAÍ KT: 180946-3069
Hilmar Þór Björnsson, arkitekt FAÍ KT: 280845-3109
Sigríður Ólafsdóttir, arkitekt FAÍ KT: 071070-5069

DREKAVELLIR 9
HRAUNVALLASKÓLI - 1. ÁFANGI
Byggingarnefndateikning - GRUNNMYND 3. HÆÐAR

HANNAÐ/TEIKN. HbB
ATH.
SAMÞ/ÞKT
KT. 660589-1399
KVARÐI 1:100
REIKN.DAGS. 31.05.2005
VERKNR. TEIKN. NR. BR.
05-01 A-BG3-001