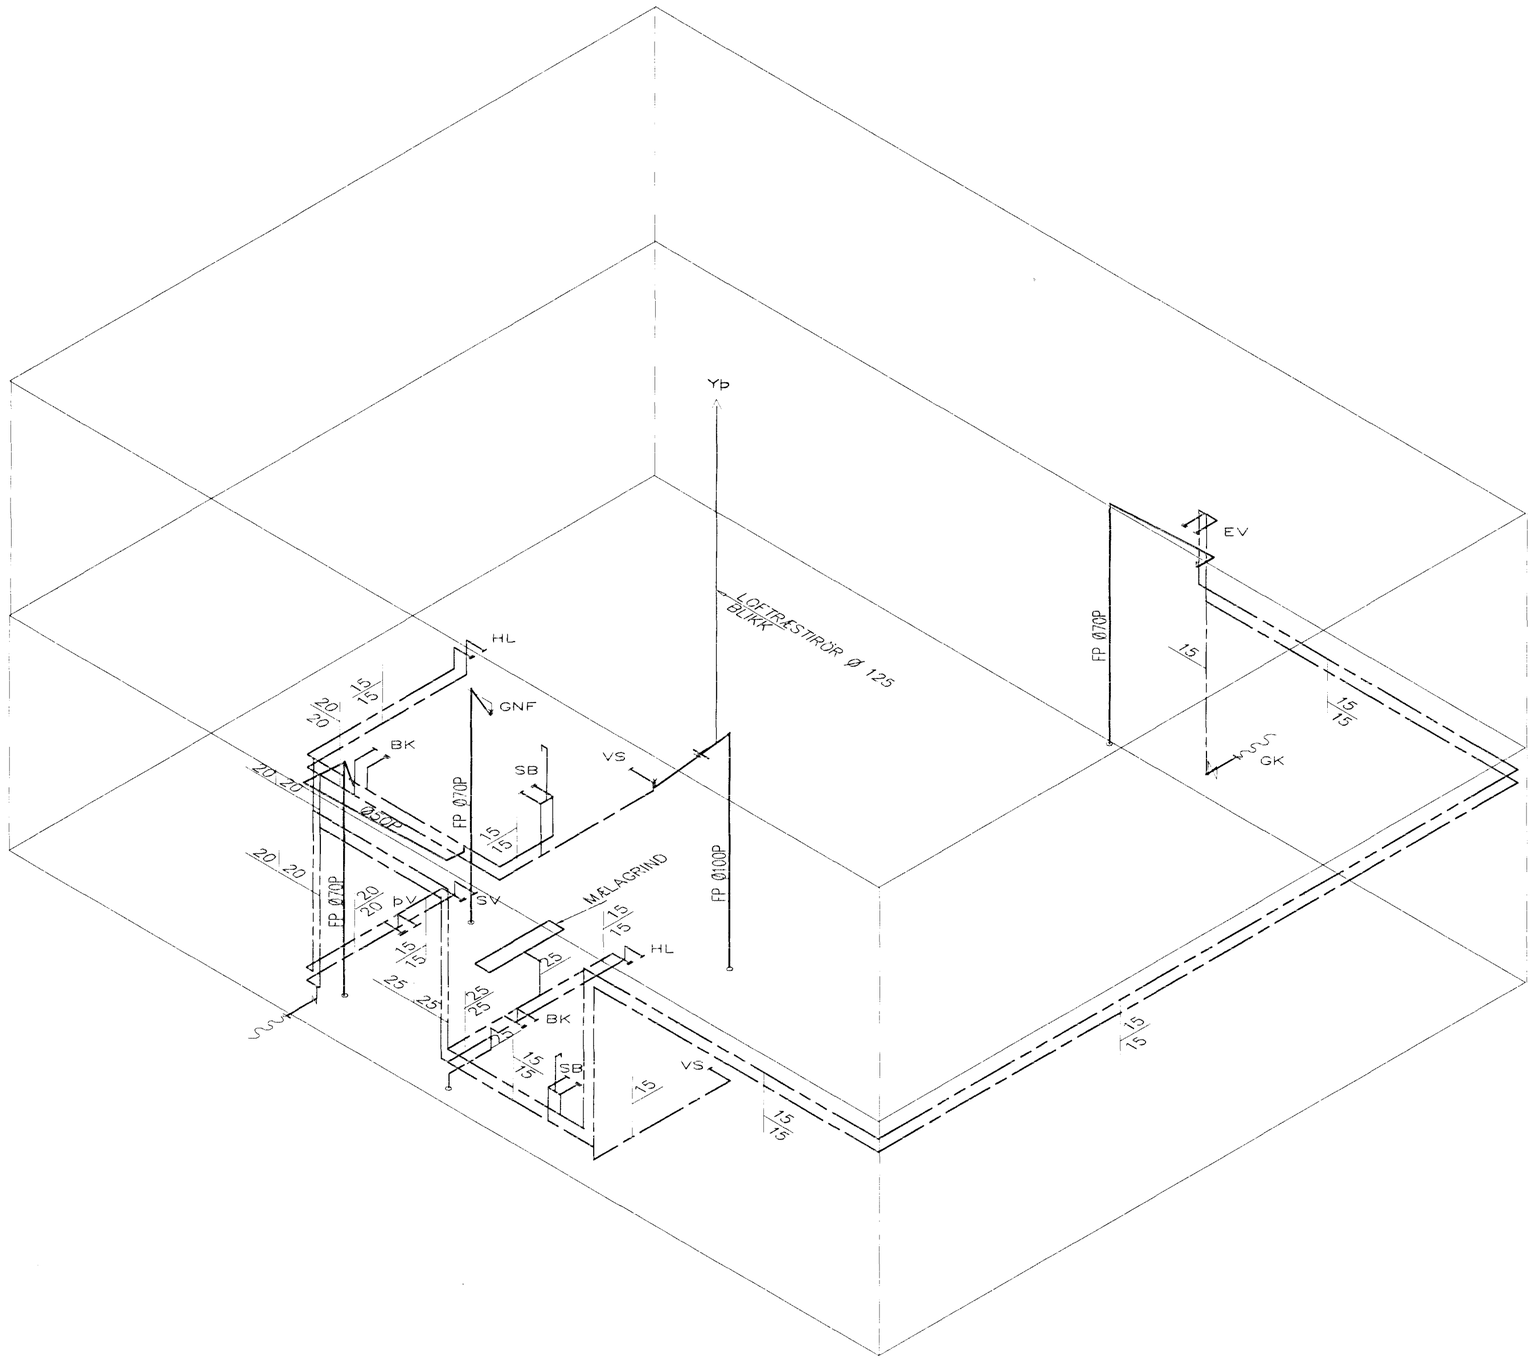

RÚMMYND VATNSLAGNA

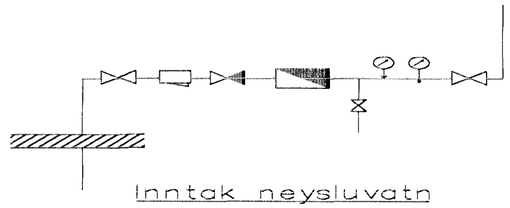

Inntak neysluvatn

VATNSLAGNIR SKÝRINGAR

Vatnslagnir skulu vera úr galvanhúðuðum stálpípum með skrúfuðum tengistykkjum DIN 2440.
Fjarlægð milli festinga og upphengja skal vera samkv. IST67

Notamál	Lóðrétt	Lárétt
15–32 mm	2,0 m	2,5 m
40–50	3,0 m	3,5 m

Einangra skal neysluvatnslagnir með 20 mm Climaflex–hólkum.
Kaldavatnslagnir skulu vera með rakavarnarlagi utanó einangrun.
Vatnslagnir í milliveggjum skal vefja með sísalpappa og einangra með óðregnum einangrunarhólkum.
Vatslagnir skal þrýstiprófa við 10 bör, og skal þrýstingur standa amk. 8 tíma á þess að falla.

BR.	DAGS.	EÐLI BREITINGA	SÓN.

DVERGHOLT 11
HAFNARFIRÐI

RÚMMYND VATNSLAGNA

MKV 1:50

DAGS. APRÍL 99

VERK NR. 9920

TEIKN. NR. 2–04

HANNAÐ

TEIKNAÐ GH

YFIRFARÐ

TÆKNIÞJÓNUSTA
SIGURÐAR ÞORLEIFSSONAR ehf
STRANDGÖTU 11–220 HAFNARFIRÐI–SÍMI 555–4255