



Úr Gildi

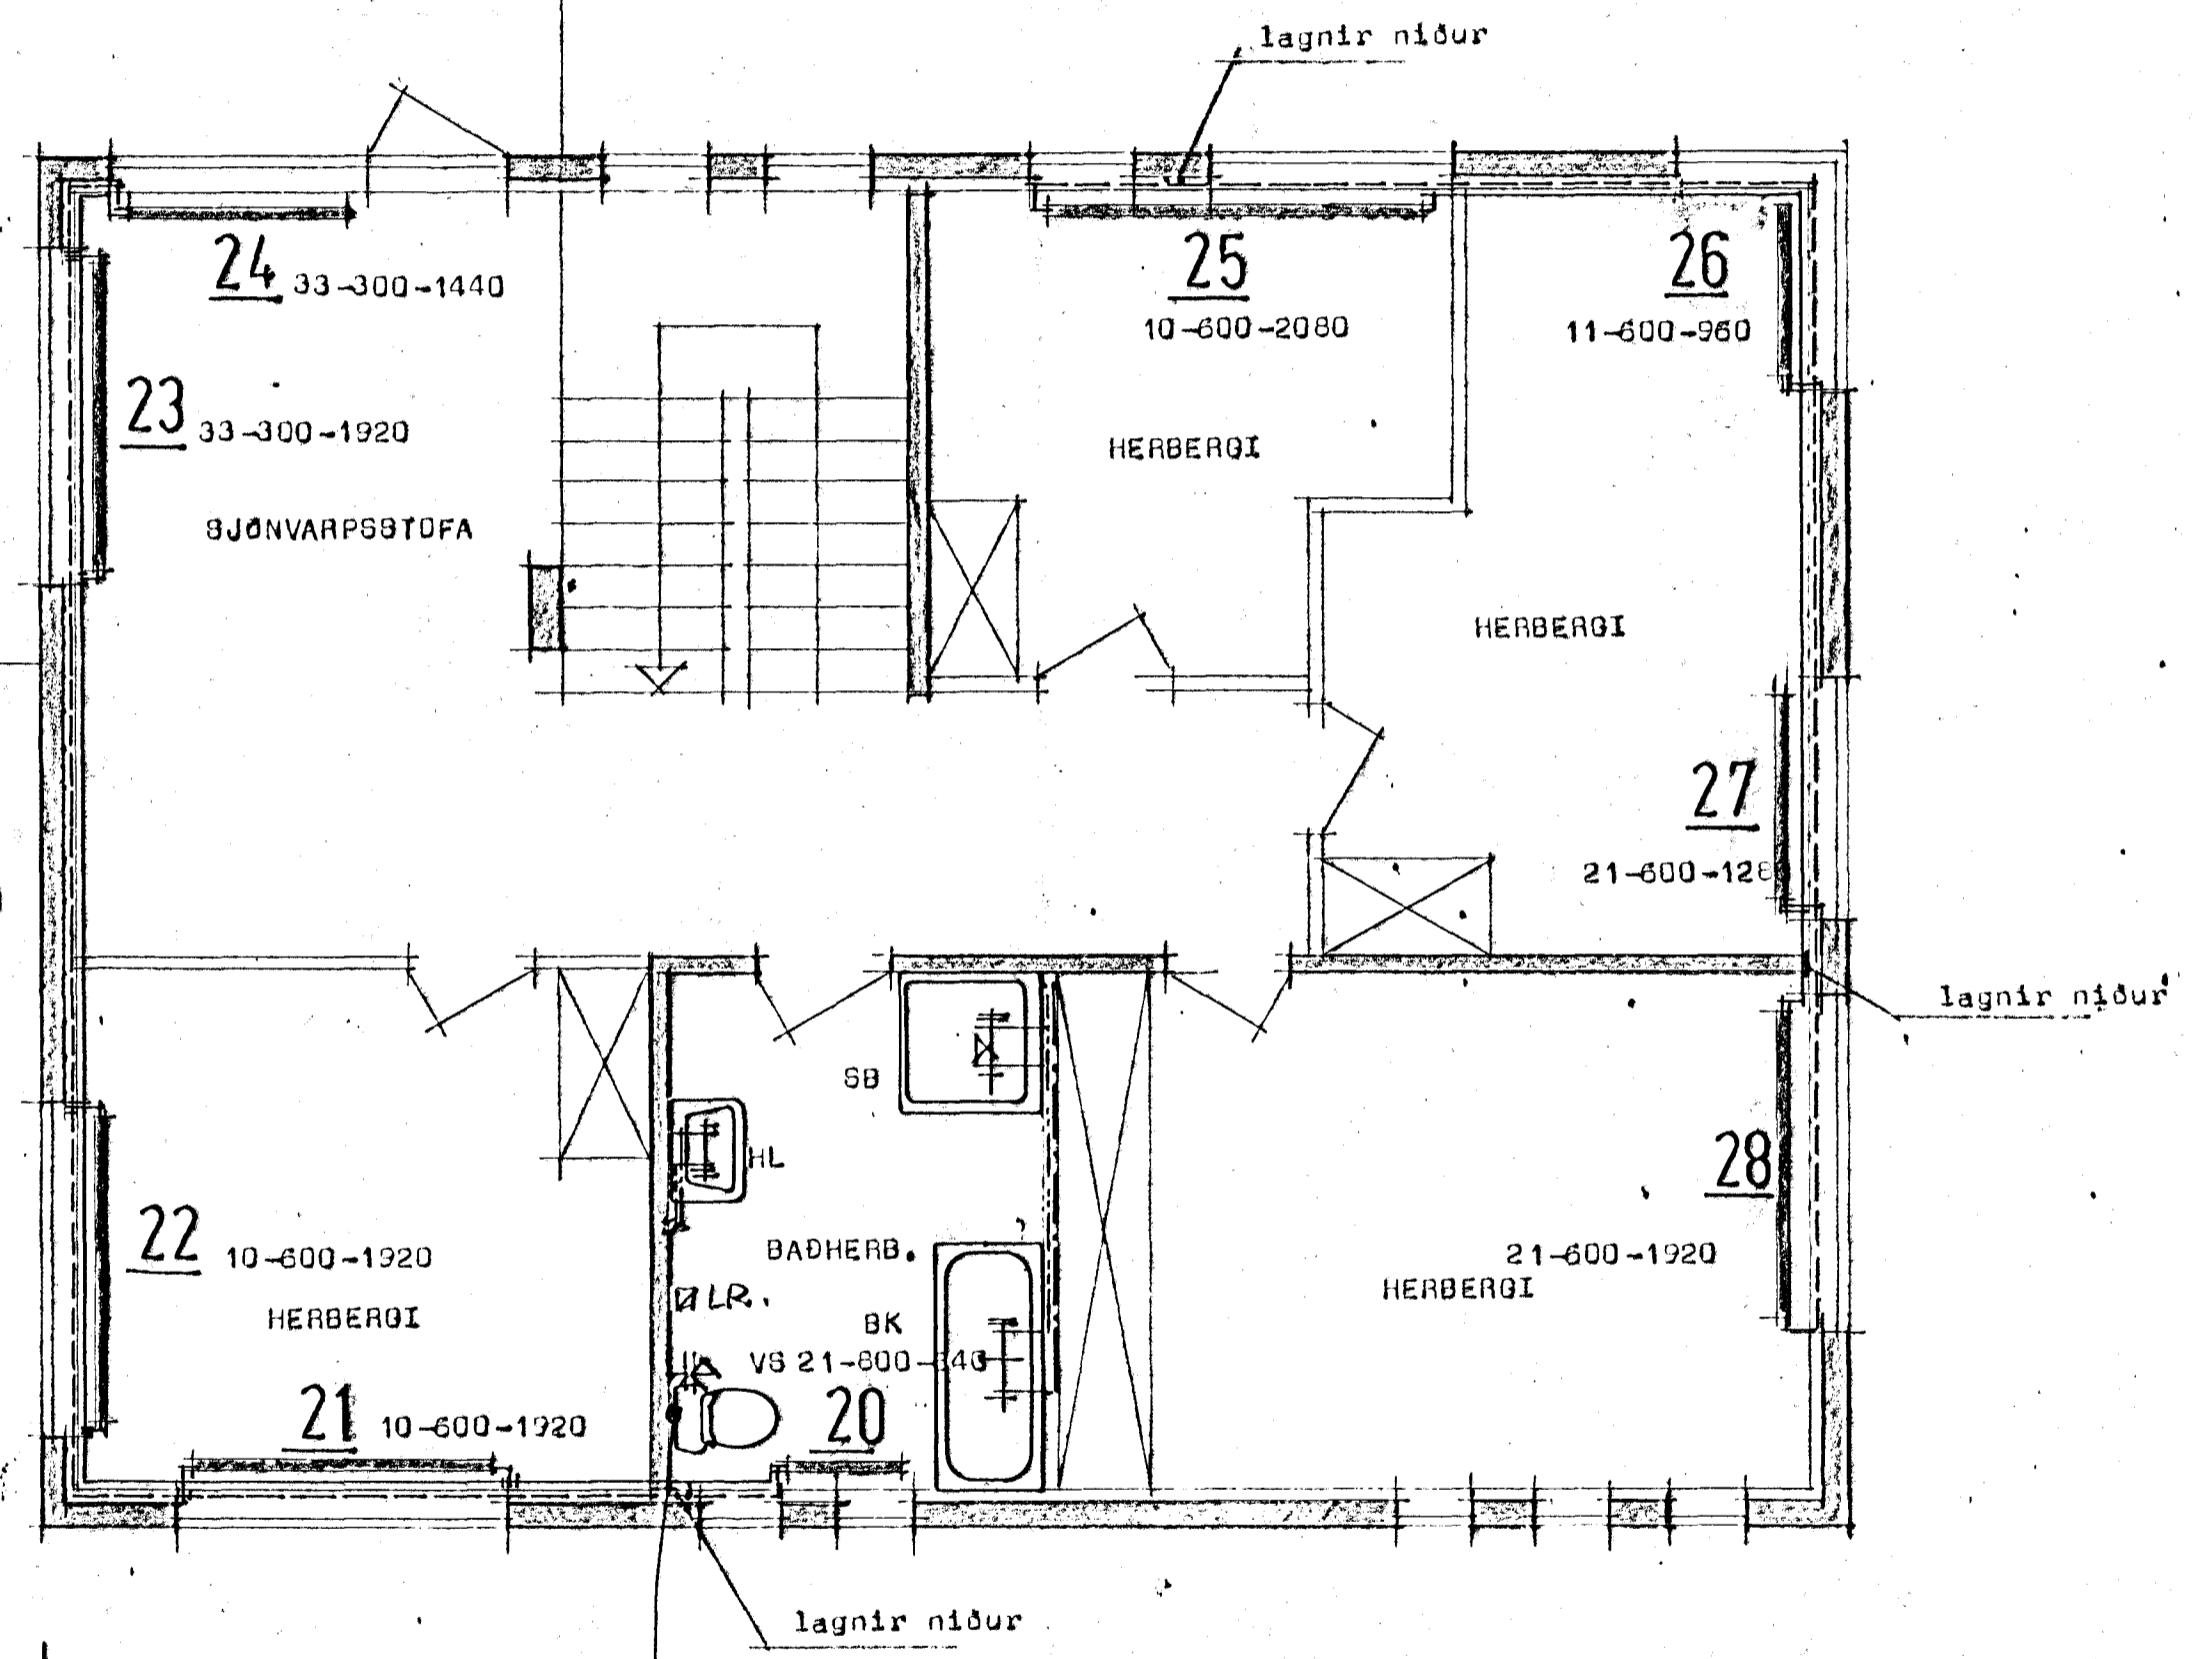

Grunnmynd efri hæðar Mk 1:50

Stommi LR yfir þaki

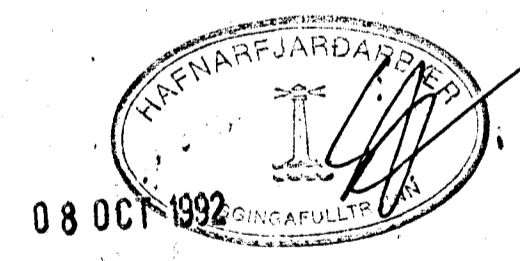

STADALHÚS STÍL
 TEIKNISTOFA SÍÐUMÚLA 31 SÍMI 83141

VERKEFNI Hita og neysluvatnslögn	DAGS. ágdst 1992 MKV. 1180	VERK NR 91-04
Dvergholt 11 Hafnarfirði	BR. BLAD NR 3.02.2	
<i>Sigurður Guðmundsson</i> <i>Sigurður P. Krístjánsson</i> SIGURÐUR GUÐMUNDSSON SIGURÐUR P KRÍSTJÁNSSON FTÍ		